
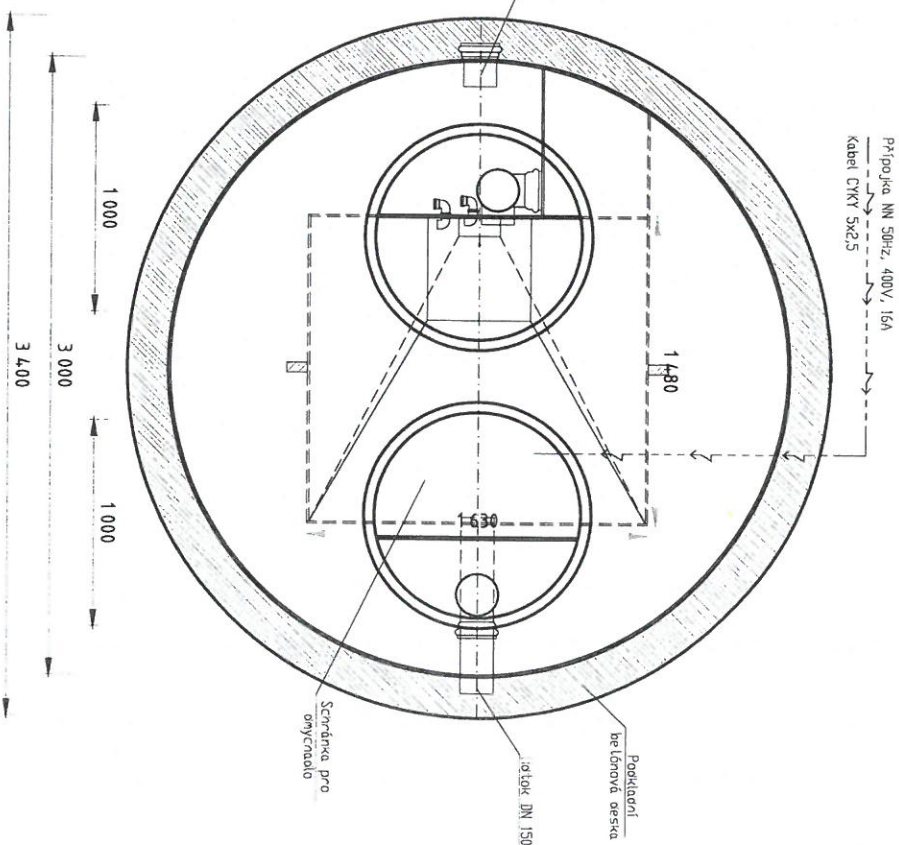


SVISLÝ ŘEZ

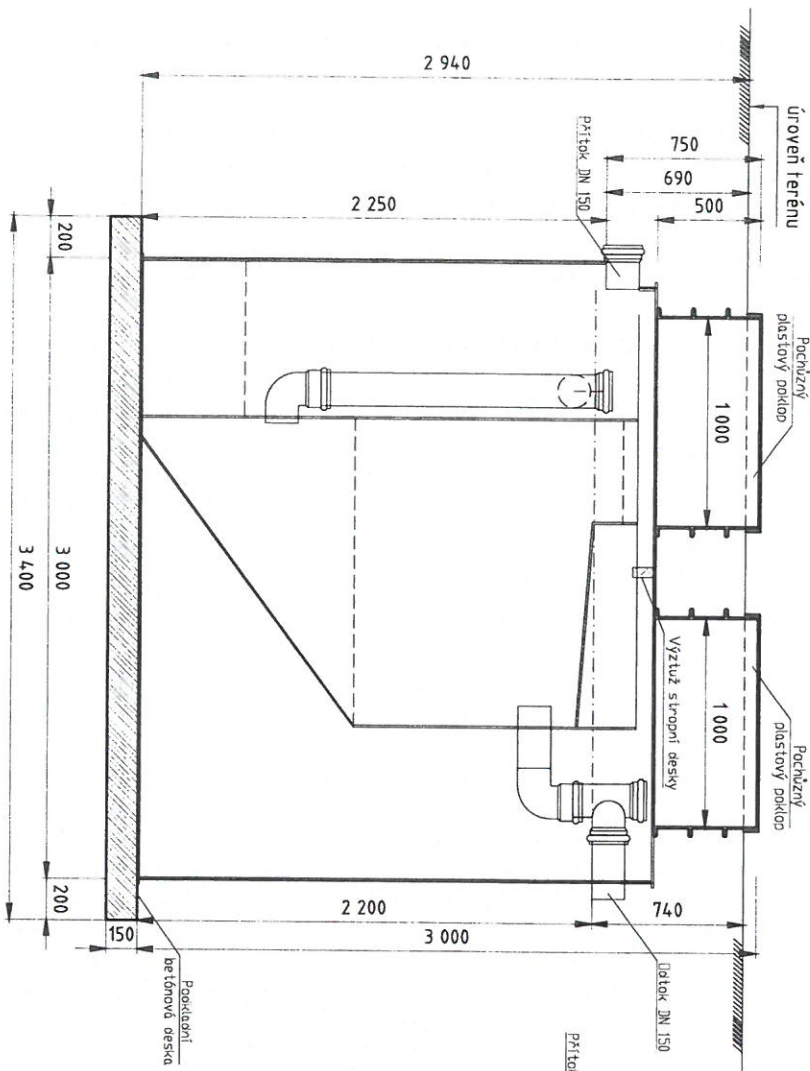

PŮDORYSNÝ ŘEZ

Připojka NN 50Hz, 400V, 16A
Kabel ČVKY 5x2,5

POZNÁMKA:
V případě, že spodní hrana přírodních potrubí bude od úrovně terénu nižší, než 690mm, je třeba skutečný stav zorněti a projednat s dodavatelem ČOV výšku nástavce, přičemž platí, že ČOV musí vyčnívat nad terén min. 70mm.
Minimální šířka výkopu: DN3400mm.
ČOV není samonosná – způsob stáléhoho zajištění navrhuje projektant na základě místních podmínek.

DOKUMENTACE SKUTEČNÉHO
PROVEDENÍ STAVBY

datum: 20/8/16 podpis:

Avicina s.r.o.
735 64 Havířov-Př. Suchá, Budovatelů 771/1
DČ: 023300000

-5-

Objednatel: Kreslí: Ing. Niedoba Ondřej
Projektant:

Místo stavby:

Název stavby:

Supel:
GONAP spol. s r.o.
Mosty u Jablunkova 1030
739 98

gonap


ČOV GONAP typ 50b

Den: 6/2016 Form: A3
Měřítko: 1:25 Č. výřezu:


KANALIZACE
BRNĚ POKROUČÍ
VZDALENOSTI SÁCHET
OZNAČENÍ SÁCHET
SÍKOVÉ POKROUČÍ
MĚŘITELNÁ 1:250/100

ANALY	24.00	17.00	silnice asfalt	[1] [2]	3.50
S14					
S15					
S16					
ČOV1					

Větev B

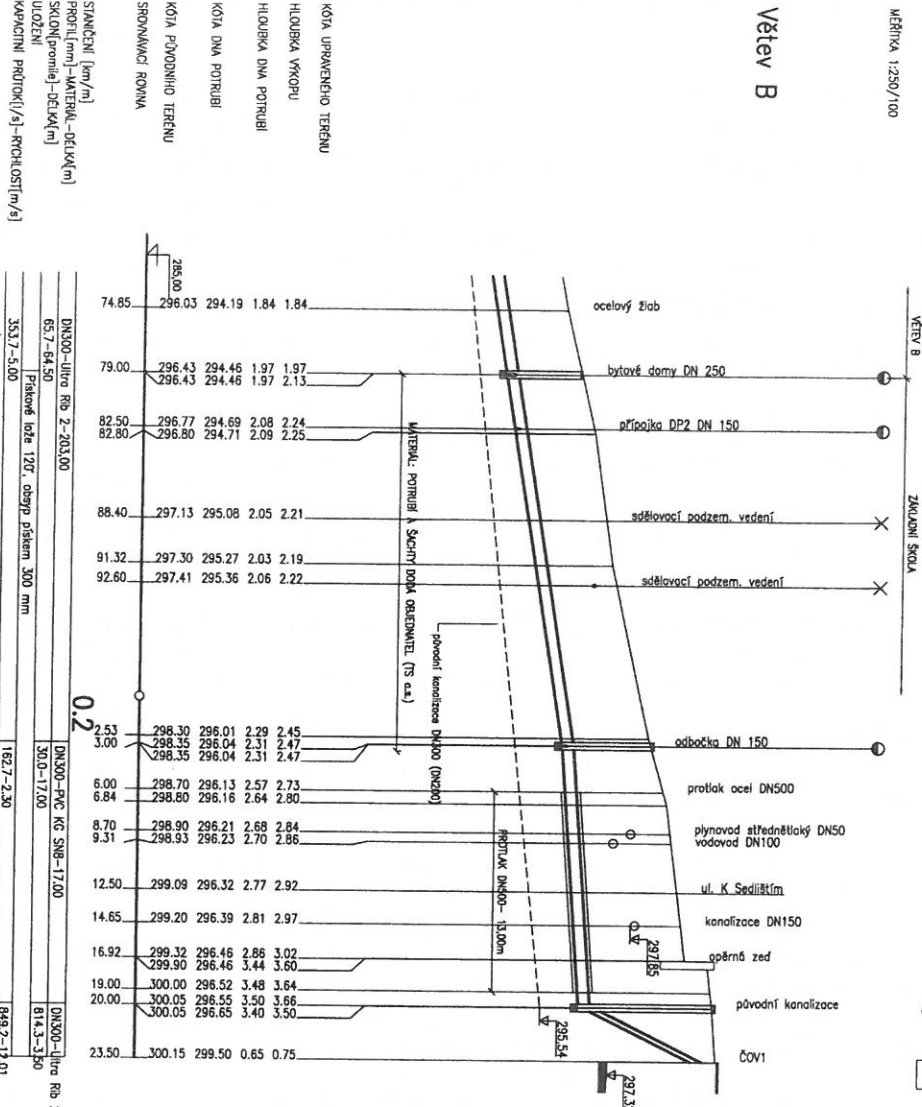

SCHEMA ULOŽENÍ POTRUBÍ ULTRA RIB 2 (PP), PVC KG

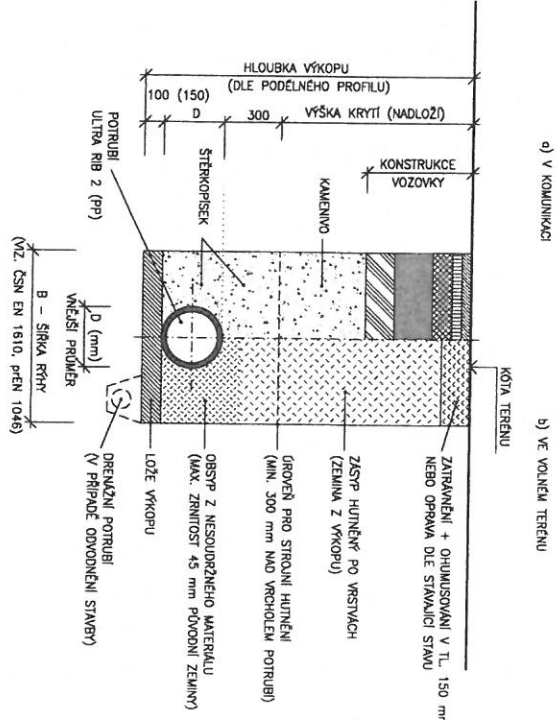

o	OPRAVA TRASOVÝ VĚTVI B, ČOV, KANALIZACE SÍROU	28.1.2016	Ing. Zdeněk Zdeněk
b	DOPRAVA VĚTVI B, ČOV, KANALIZACE SÍROU	19.2.2016	Ing. Zdeněk Zdeněk
c	TEXT ZMĚNY - ODPOVĚDNÝ		Ing. Zdeněk Zdeněk
d	TEXT ZMĚNY - ODPOVĚDNÝ		Ing. Zdeněk Zdeněk
DOKUMENTACE SKUTEČNÉHO
PROVEDENÍ STAVBY
datum: 20.1.2016 podpis: [signature]

ČURČINO
735 64 Hančův Pr. Suchá, Budovatelů 771/1
DIČ: CZ25886550