


ZÁKLADNÍ ŠKOLA


stávající studna (hladina vody ve studni -0,70 m pod terénem)

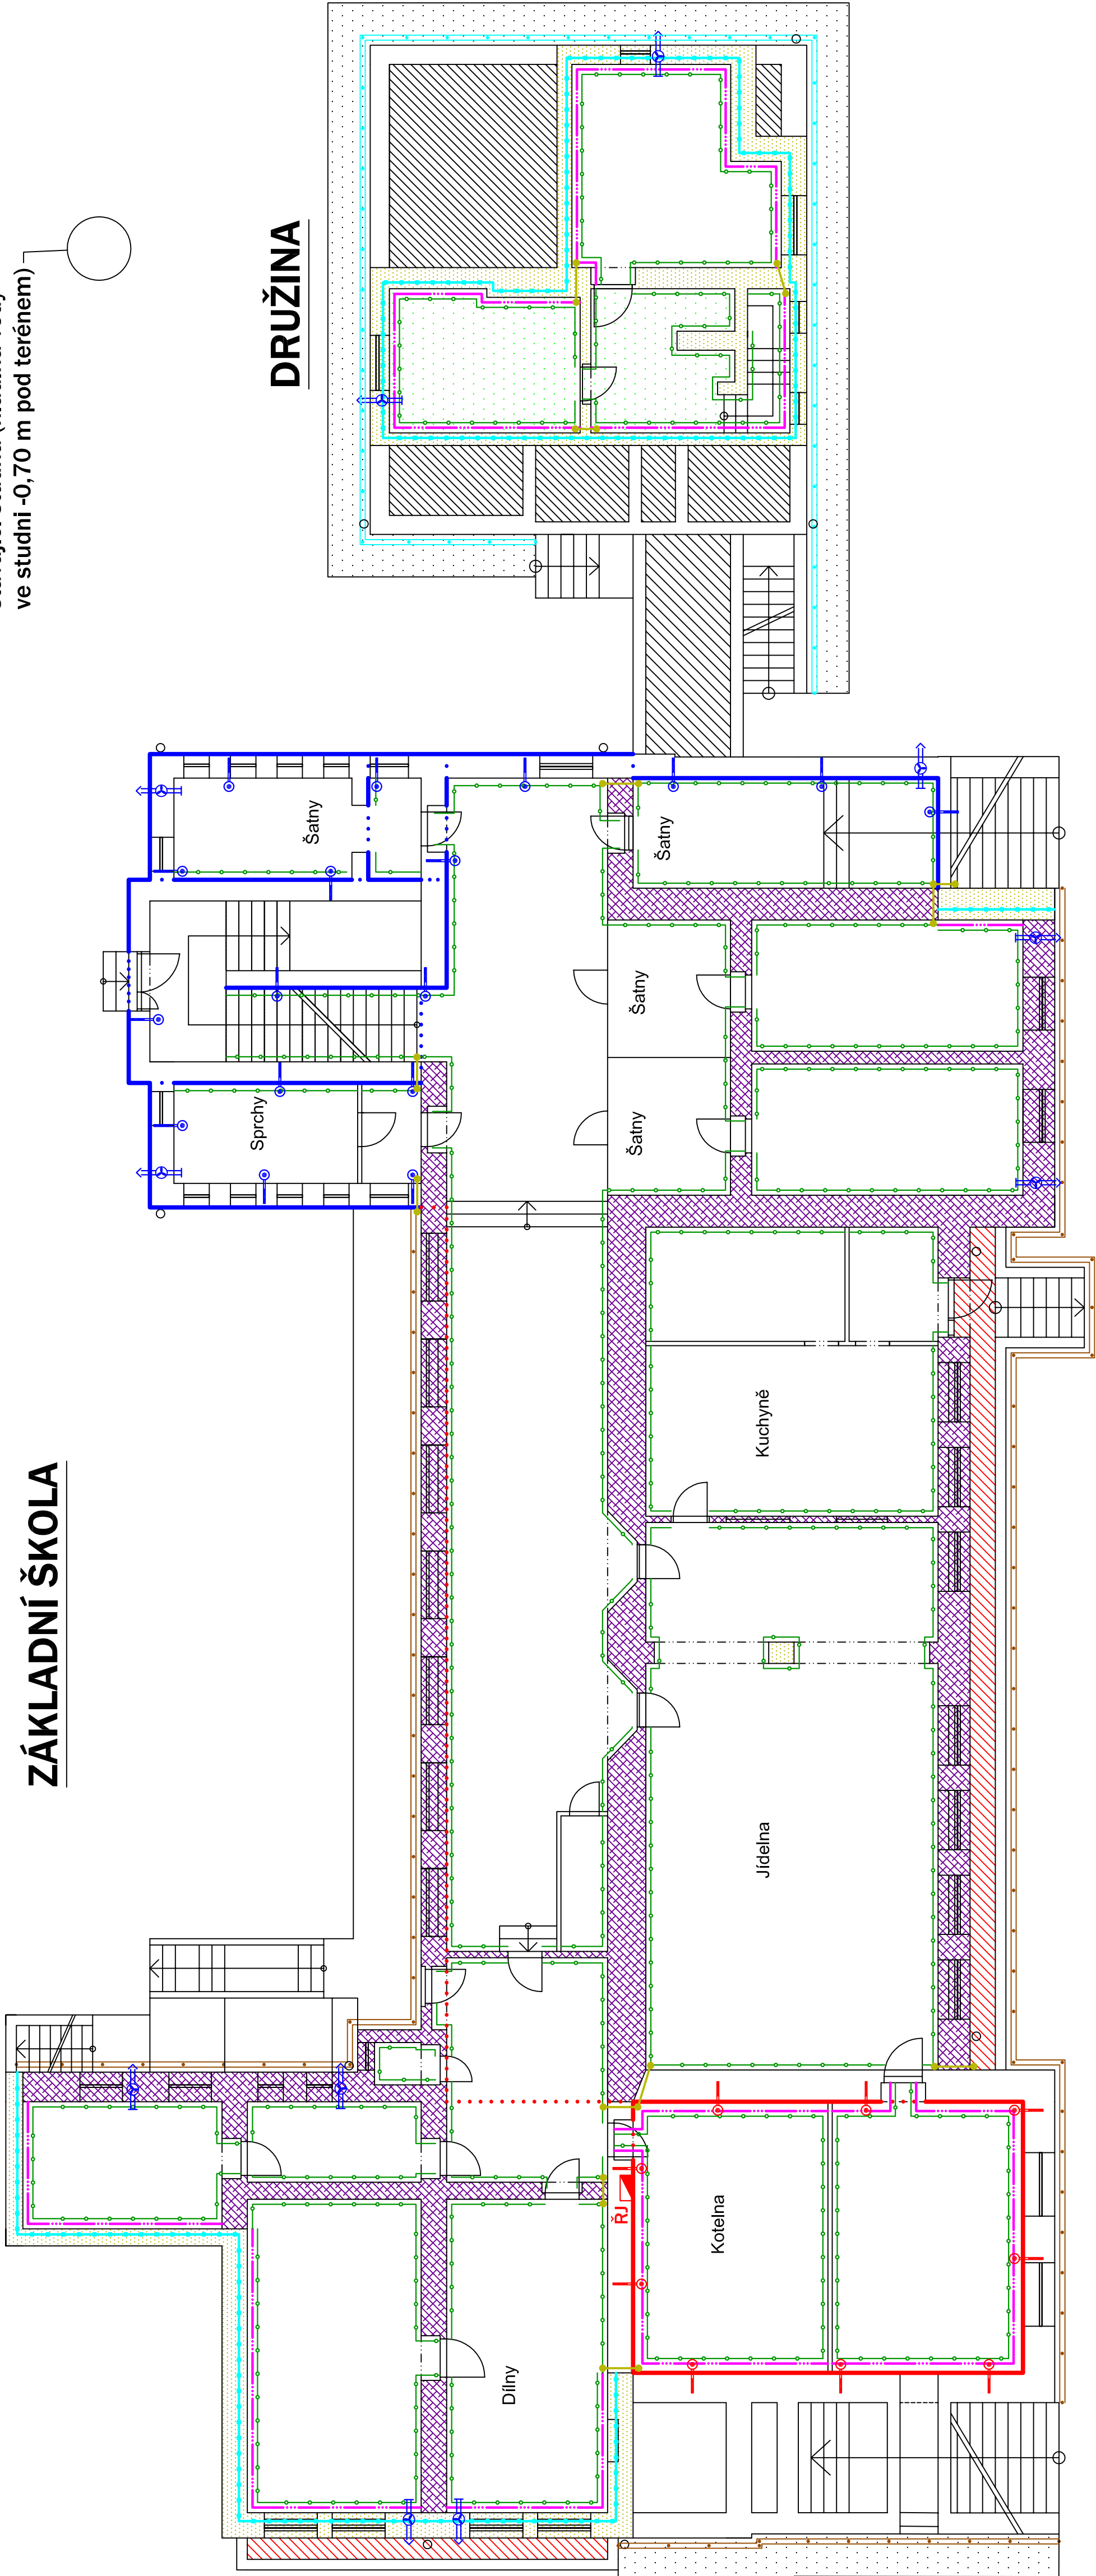

DRUŽINA

Legenda:

- Dodatečná horizontální izolace zdiva technologie podřezaním zdiva diamantovým lanem v ovládně přístupných místech může být nahrazeno dvourádoou tlakovou injektáží
- Dodatečná horizontální izolace zdiva technologie dvouřadých tlakových injektáží
- Dodatečná horizontální izolace zdiva technologie jednoradých tlakových injektáží pro zanesení přenosu vlhkosti
- Dodatečná plošná injektáž zdiva technologie tlakových injektáží
- Jednotka aktivního odvětrávání
- Kladná síťová elektroda průběžná, 5. 250 mm - systém aktivní (mírné - drátové) elektrosmozny - 1. okruh
- Zaporné elektrody šikmé, Ø 20 mm, dl. 650 mm, uložení do vrtů Ø 30 mm, hl. 550 mm, sklon 60° - systém aktivní (mírné - drátové) elektrosmozny - 1. okruh
- Vedlejší propojení kladné elektrody - systém aktivní (mírné - drátové) elektrosmozny - 1. okruh
- Kladná síťová elektroda průběžná, 5. 250 mm - systém aktivní (mírné - drátové) elektrosmozny - 2. okruh
- Zaporné elektrody šikmé, Ø 20 mm, dl. 650 mm, uložení do vrtů Ø 30 mm, hl. 550 mm, sklon 60° - systém aktivní (mírné - drátové) elektrosmozny - 2. okruh
- Vedlejší propojení kladné elektrody - systém aktivní (mírné - drátové) elektrosmozny - 2. okruh
- Rádící jednotka aktivní (mírné - drátové) elektrosmozny
- Aplikace sanačního omítkového systému
- Aplikace hydroizolační stěrky
- Rozsah provedení odvětrávané podlahy
- Provedení rubové izolace zdiva (hloubka cca -20 cm pod uroveň podlah suferénu) hydroizolační stérkou, perimetrem a ochranouu popovou dílčí s ukončovad listou + obnova drenážního systému
- Provedení rubové izolace zdiva (hloubka cca 80 - 90 cm) hydroizolační stérkou, perimetrem a ochranouu popovou fólií s ukončovad listou vt. obnovy okapového chodníku - bude posouzeno před provedením výkopu
- Plošný geodřén šířky 1,0 m
- Vyspravení anglických dvorků hydroizolační stérkou

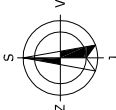

Hl. inženýr projektu		Zodp. projektant	Kreslil
Ing. Josef Kolář		Ing. Josef Kolář	Libor Wolfan
PRINSIZOLACE A SANACE ZDIVA			
Čechova 15/750 02 Přerov			
Tel./fax: 581 201 464			
Zadavatel: Statutární město Frydek-Místek, Radniční 1148, 738 01 Frydek-Místek			
Okres: Frydek-Místek Místo: K Sedlístím 320, Frydek-Místek			
Akce: SANACE VLNKÉHO ZDIVA			
Datum: 05/2022			
Stupeň: koncepce			
Obsah: PŮDORYS 1.PP - KONCEPCE SANAČNÍCH OPATŘENÍ			
Měřítko: 1:100			
Z.č.: 24615 Vým.č.: 1			