

LEGENDA MÍSTNOSTÍ

ČÍSLO	NÁZEV MÍSTNOSTI	PLOCHA	PODLAHA
201	CHODBA + SCHODISTĚ	87.99	KERAMICKÁ DLAŽBA
202	WC CHLAPCI	4.60	KERAMICKÁ DLAŽBA
203	UMÝVÁRNA WC CHLAPCI	2.73	KERAMICKÁ DLAŽBA
204	UMÝVÁRNA WC DÍVKY	5.38	KERAMICKÁ DLAŽBA
205	WC DÍVKY	3.83	KERAMICKÁ DLAŽBA
206	PŘEDSÍŇ WC DÍVKY	5.33	KERAMICKÁ DLAŽBA
207	ÚKLIDOVÁ MÍSTNOST	1.15	KERAMICKÁ DLAŽBA
208	UČEBNA	69.25	LINOLEUM
209	UČEBNA	94.33	LINOLEUM
210	UČEBNA	49.51	LINOLEUM
211	KABINET	19.78	KOBEREC


PLOCHA MÍSTNOSTÍ CELKEM: 343.88


LEGENDA MATERIÁLŮ

- ŽB SKELET
- PŘÍČKY
- SKLOBETON

POZNÁMKY

- EL.R. ELEKTRICKÝ ROZVADĚČ
- H HYDRANT

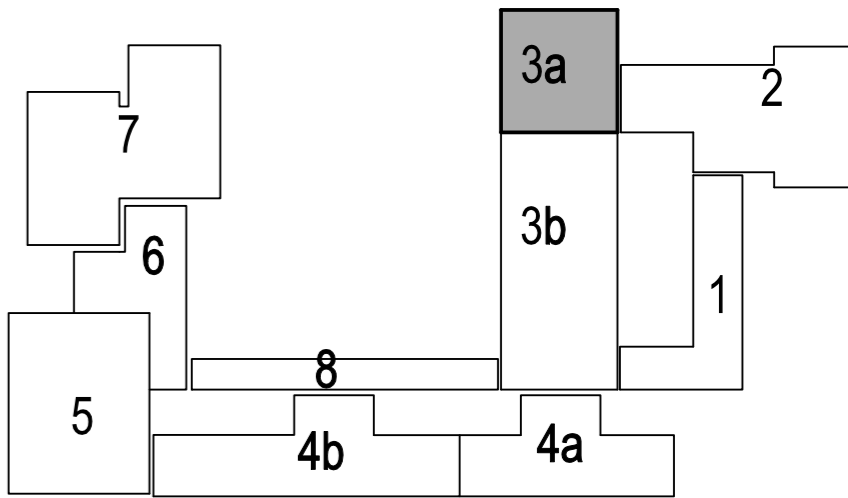

Projektant/kancelář: INPRO Černá cesta 1909 738 01 Frýdek - Místek	tel. 558 631 893, 608 888 944 e-mail: muller@inproprojekt.cz web: www.inproprojekt.cz		
Zodpovědný projektant: Ing. Vladimír Müller Vypracoval: Lukáš Klouda			
Investor: Statutární město Frýdek-Místek Radniční 1148 738 22 Frýdek-Místek			
Altaz: Projektová dokumentace skutečného stavu Základní školy Frýdek-Místek, ČSA 570 (elektronická podoba)			
Objekt: 3a	Název výřezu: PŮDORYS 2.NP	Číslo parčí:	
Stupeň P.D.: -	Datum: 7.2009	Číslo zakázky: 38/2008	Měřítko: 1:50 Číslo výřezu: F-3