




PŮDORYS 1.PP

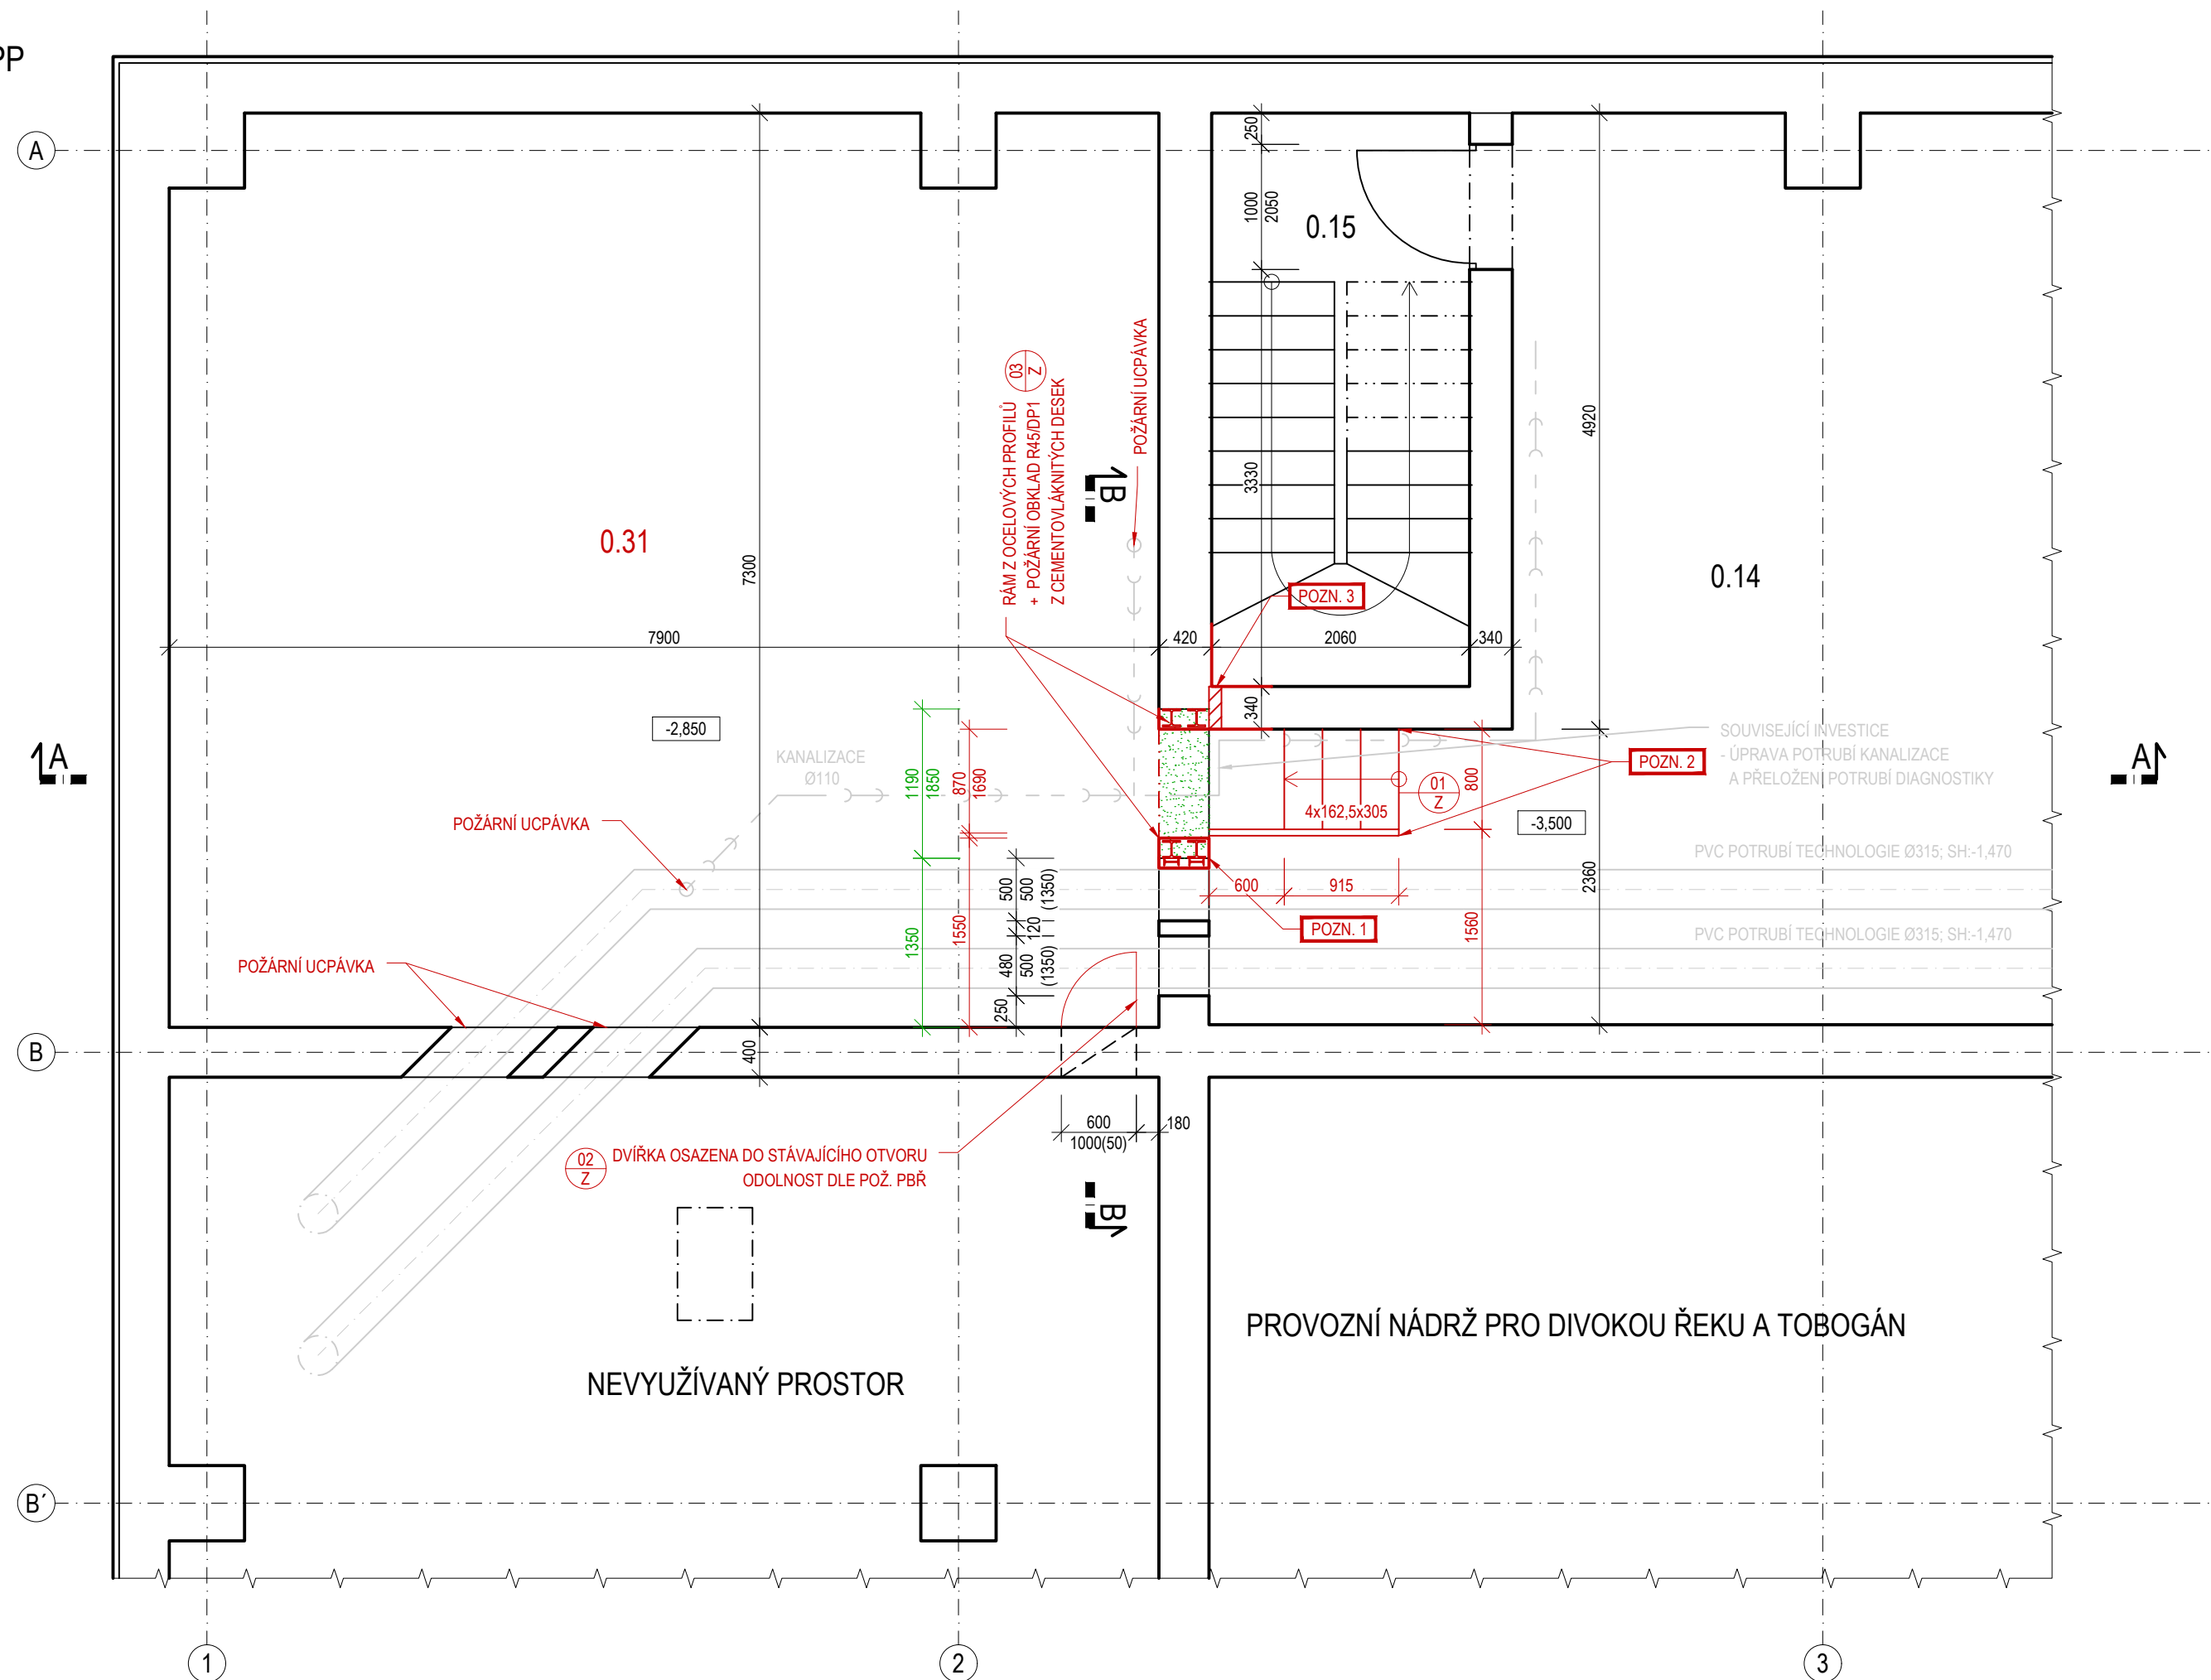

ŘEZ A-A

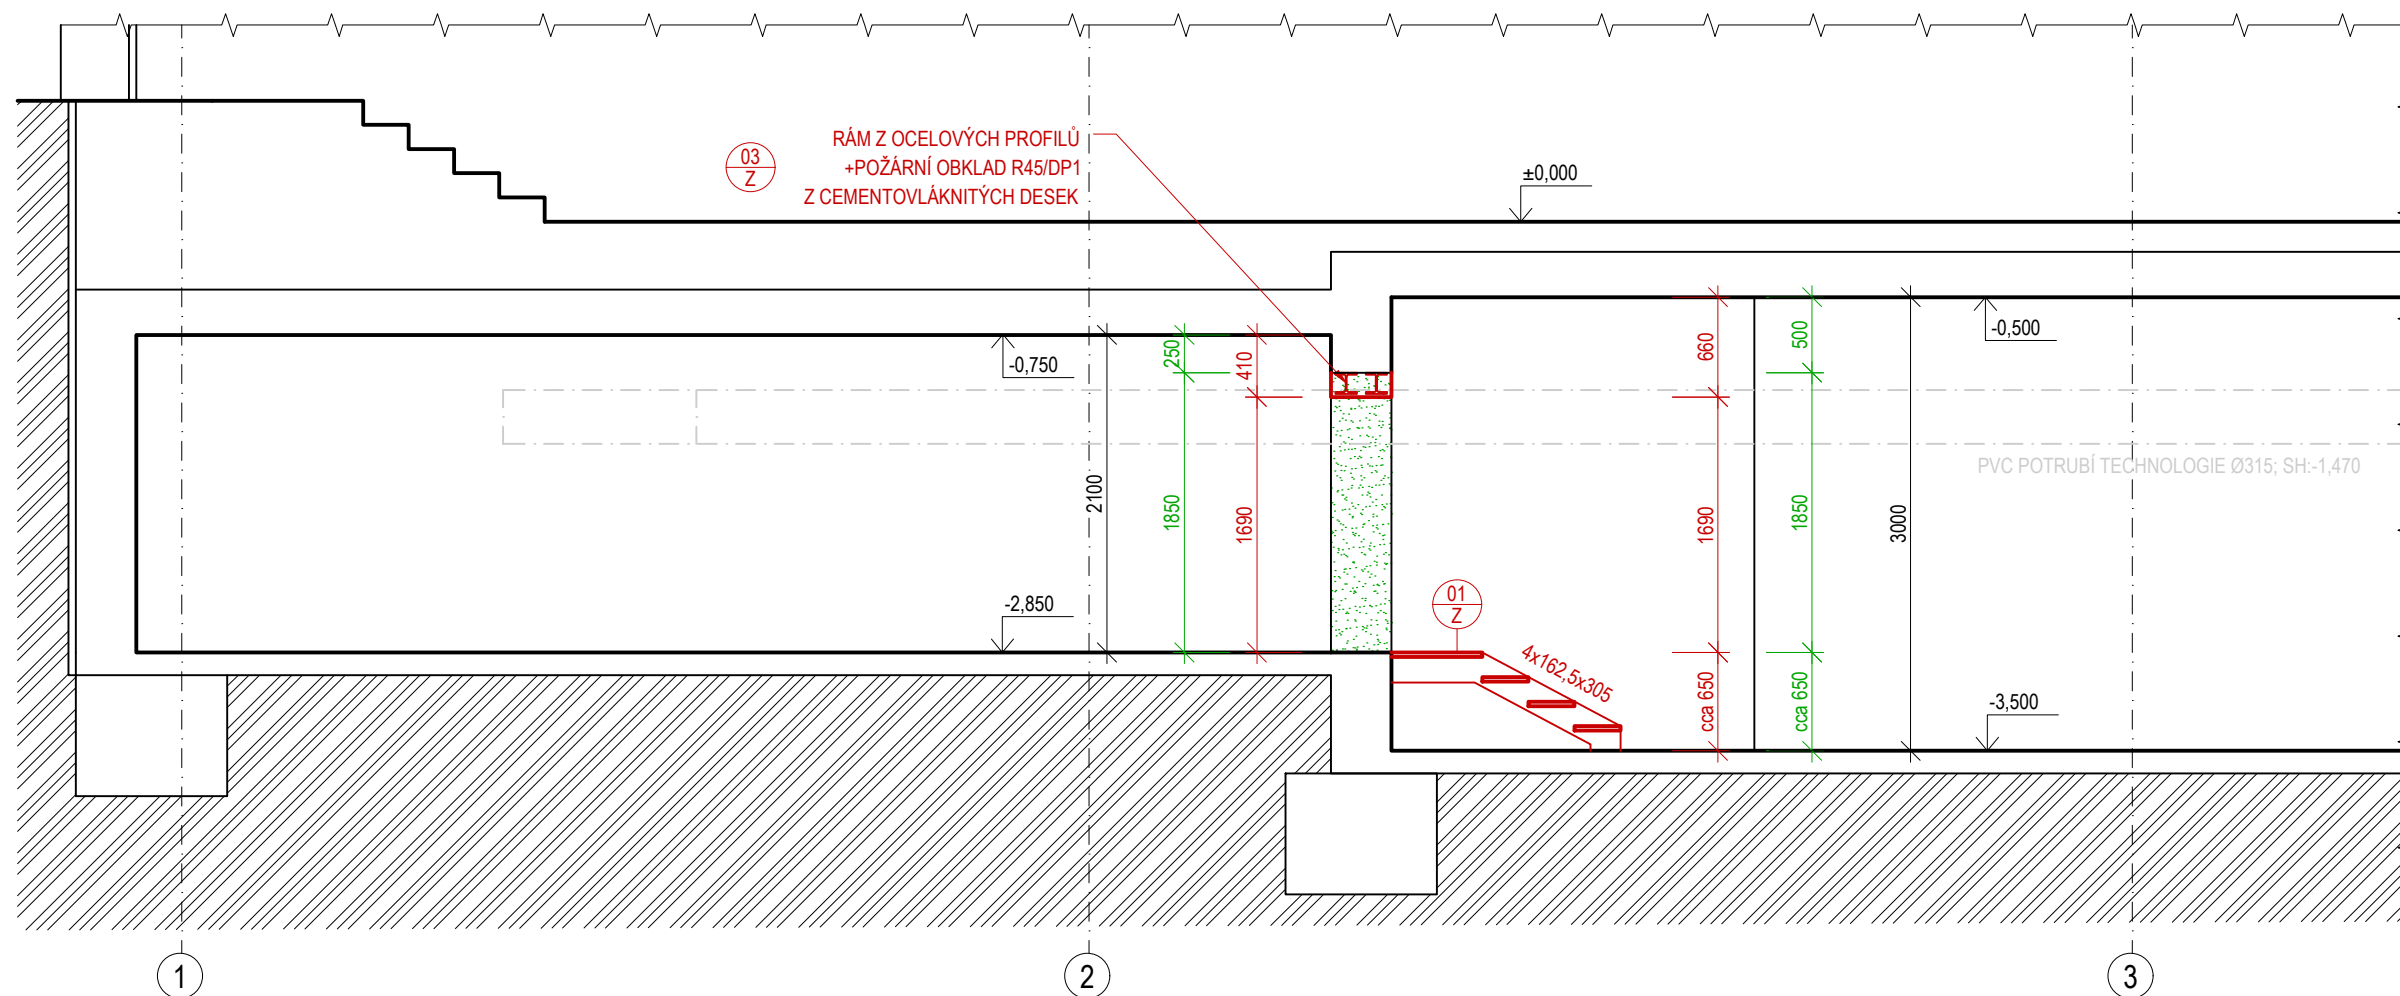



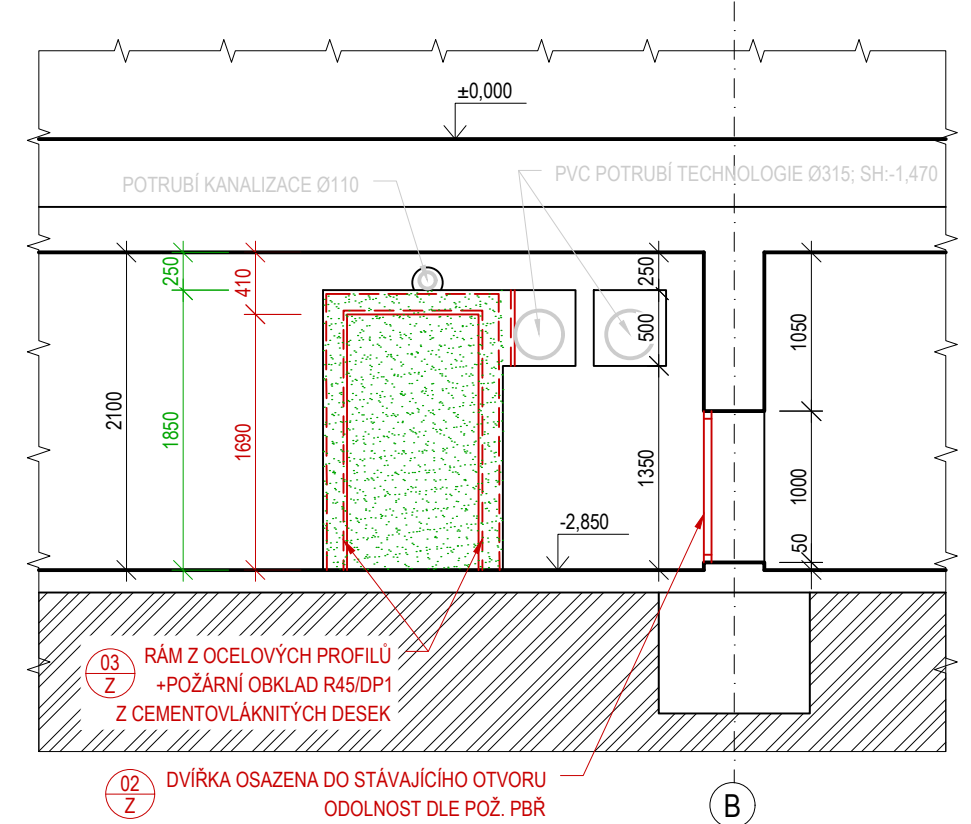
ŘEZ B-B



LEGENDA MÍSTNOSTÍ

OZN.	ÚČEL MÍSTNOSTI	PLOCHA [m²]	PODLAHA	STĚNY	STROP
0.14	STROJOVNÁ BAZÉNŮ	213,60	KERAMICKÁ DLAŽBA	BETON / OMÍTKA	BETON
0.31	TECHNICKÁ MÍSTNOST	56,95	BETON	BETON	BETON

LEGENDA MATERIÁLŮ

	STÁVAJÍCÍ KONSTRUKCE
	BOURANÝ OTVOR
	NAVRHOVANÉ KONSTRUKCE


POZNÁMKA

PŘELOŽKY ROZVODŮ A POTRUBÍ KOLIDUJÍCÍCH S NOVÝM OTVOREM NEJSOU SOUČÁSTÍ TÉTO DOKUMENTACE. BĚHEM PROHLÍDKY BYLA ZJIŠTĚNA KOLIZE POTRUBÍ KANALIZACE POD STROPEM A OCELOVÉHO POTRUBÍ VE STROJOVNĚ

POZN. 1 LOKÁLNÍ VYSPRAVENÍ OMÍTKY, OLEMOVÁNÍ NOVÉHO OTVORU POZINKOVANÝMI OMÍTKOVÝMI ROHOVNÍKY. NÁSLEDNÁ VÝMALBA STĚNY 2x INTERIÉROVÝ NÁTĚR BÍLÝ VHDNÝ DO VLHKÝCH PROSTOR


POZN. 2 VYBOURÁNÍ PODLAHY V NEZBYTNĚM NUTNÉM ROZSAHU PRO UKOTVENÍ SCHODIŠTĚ. NÁSLEDNĚ ZPĚTNÉ ZAPRAVĚNÍ VE STÁVAJÍCÍCH VRSTVÁCH VČ. NÁŠLAPNÉ VRSYTY Z KERAMICKÉ DLAŽBY (PŘEDPOKLAD: EPS 150 - 90 mm; PE FÓLIE; BET. MAZANINA 45 mm VČ. KARI SÍTĚ; KERAMICKÁ DLAŽBA TL. 10 mm DO CEM. TMELE). UTĚSNĚNÍ PROSTUPU ŽÁVITOVÉ TYČE SKRZ HYDRIZOLACI Z ASFALTOVÝCH PÁSŮ PROVĚST DLE SYSTÉMOVÉHO ŘEŠENÍ VÝROBCE HYDRIZOLACE

POZN. 3 LOKÁLNÍ OPRAVA ZDIVA A OMÍTEK POŠKOZENÝCH BĚHEM BOURACÍCH PRACÍ. NUTNO ZACHOVAT POŽÁRNÍ ODOLNOST STĚNY. PŘEDPOKLAD OPRAV 4,5 m².
FAKTUROVAT DLE SKUTEČNĚ PROVEDENÝCH PRACÍ

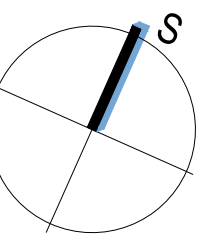

+0,000 = ÚROVEŇ PODLAHY 1.NP

Tato projektová dokumentace je majetkem firmy INPROS F-M s.r.o. a nesmí být kopírována ani dále publikována bez souhlasu vlastníka.

	28. října 1639 738 01 Frydek-Mistek IČO: 646 11 281, DIČ: CZ64611281 tel.: +420 558 436 785 email: inprosm@inprosm.cz www.inprosm.cz	Investor Sportplex Frydek-Mistek, s.r.o. Na Příkopě 3726, 73801 Frydek-Mistek	Autor Ing. Vladimíra Pokorná
	Místo stavby k.ú. Mistek	Zodp. projektant Ing. Vladimíra Pokorná	Vypracoval Ing. Marek Wania
Stavba	BOURÁNÍ OTVORU V 1.PP KRYTÉHO BAZÉNU V REKREAČNÍM A ODDYCHOVÉM KOMPLEXU ZÓNY OLEŠNÁ	Datum duben 2025	4 x A4
		Stupeň DPZ + DPS	
		Č. zakázky 25 / 009	
Název PŮDORYS A ŘEZY		Část D.1.1 Architektonicko - stavební řešení	Měřítko 1:50
			Výkres č. D.1.1. - 03
			Revize <div></div>