

LEGENDA MÍSTNOSTÍ – PŘÍZEMÍ č.p. 604

LEGENDA MÍSTNOSTÍ							
ČÍSLO MÍSTNOSTI	NÁZEV MÍSTNOSTI	PLOCHA [m2]	SKLADBY PODLAH	PODLAHA	STĚNY	STROP	POZNÁMKA
01.01	VSTUPNÍ CHODBA	30,33	-	STÁVAJÍCÍ PVC	STÁVAJÍCÍ OMITKA + MALBA	STÁVAJÍCÍ OMITKA + MALBA	
01.02	CHODBA	48,56	-	STÁVAJÍCÍ PVC	STÁVAJÍCÍ OMITKA + MALBA	STÁVAJÍCÍ OMITKA + MALBA	
01.03	VSTUPNÍ CHODBA	19,03	-	STÁVAJÍCÍ PVC	STÁVAJÍCÍ OMITKA + MALBA	STÁVAJÍCÍ OMITKA + MALBA	
01.04	SCHODIŠTĚ	19,81	-	STÁVAJÍCÍ PVC	STÁVAJÍCÍ OMITKA + MALBA	STÁVAJÍCÍ OMITKA + MALBA	
01.05	SCHODIŠTĚ	23,05	-	STÁVAJÍCÍ PVC	STÁVAJÍCÍ OMITKA + MALBA	STÁVAJÍCÍ OMITKA + MALBA	
01.06	CHODBA	5,58	-	STÁVAJÍCÍ PVC	STÁVAJÍCÍ OMITKA + MALBA	STÁVAJÍCÍ OMITKA + MALBA	
01.07	PRADELNA	13,36	-	STÁVAJÍCÍ PVC	STÁVAJÍCÍ OMITKA + MALBA	STÁVAJÍCÍ OMITKA + MALBA	
01.08	WC	2,67	-	STÁVAJÍCÍ PVC	STÁVAJÍCÍ OMITKA + MALBA	STÁVAJÍCÍ OMITKA + MALBA	
01.09	KOJE	21,7	-	STÁVAJÍCÍ BET. MAZANINA	STÁVAJÍCÍ OMITKA + MALBA	STÁVAJÍCÍ OMITKA + MALBA	
01.10	KOLÁRNA	30,87	-	STÁVAJÍCÍ BET. MAZANINA	STÁVAJÍCÍ OMITKA + MALBA	STÁVAJÍCÍ OMITKA + MALBA	
01.11	KOJE	52,71	-	STÁVAJÍCÍ BET. MAZANINA	STÁVAJÍCÍ OMITKA + MALBA	STÁVAJÍCÍ OMITKA + MALBA	
01.12	KOJE	30,87	-	STÁVAJÍCÍ BET. MAZANINA	STÁVAJÍCÍ OMITKA + MALBA	STÁVAJÍCÍ OMITKA + MALBA	
01.13	KOJE	30,87	-	STÁVAJÍCÍ BET. MAZANINA	STÁVAJÍCÍ OMITKA + MALBA	STÁVAJÍCÍ OMITKA + MALBA	
01.14	KOJE	30,87	-	STÁVAJÍCÍ BET. MAZANINA	STÁVAJÍCÍ OMITKA + MALBA	STÁVAJÍCÍ OMITKA + MALBA	
01.15	KOJE	52,71	-	STÁVAJÍCÍ PVC	STÁVAJÍCÍ OMITKA + MALBA	STÁVAJÍCÍ OMITKA + MALBA	
01.16	WC	3,77	-	KERAMICKÁ DLAŽBA	STÁVAJÍCÍ OMITKA + MALBA	STÁVAJÍCÍ OMITKA + MALBA	
01.17	SKLEP	26,77	-	STÁVAJÍCÍ BET. MAZANINA	STÁVAJÍCÍ OMITKA + MALBA	STÁVAJÍCÍ OMITKA + MALBA	
01.18	KOJE	21,7	-	STÁVAJÍCÍ BET. MAZANINA	STÁVAJÍCÍ OMITKA + MALBA	STÁVAJÍCÍ OMITKA + MALBA	
01.19	KOTELNA	30,87	-	STÁVAJÍCÍ BET. MAZANINA	STÁVAJÍCÍ OMITKA + MALBA	STÁVAJÍCÍ OMITKA + MALBA	
PLOCHA CELKEM=		496,10					


LEGENDA ZNAČENÍ

- STÁVAJÍCÍ VODOVODNÍ VEDENÍ VEDENO POD STROPEM V MÍSTNOSTI S VODOMĚRNOU SESTAVOU SVEDENO K PODLAŽE
- STÁVAJÍCÍ VEDENÍ OT
- STÁVAJÍCÍ PŘIPOJOVACÍ POTRUBÍ VNITŘNÍ SPLAŠKOVÉ KANALIZACE
- STÁVAJÍCÍ SVISLÉ ODPADNÍ POTRUBÍ VNITŘNÍ SPLAŠKOVÉ KANALIZACE OSAZENÉ ČISTIČEM KUSEM V ÚROVNI 1 m NAD ČISTOU PODLAHOU
- PŘENOSNÝ HASÍČÍ PŘÍSTROJ
- STÁVAJÍCÍ OTOPNÁ TĚLESA
- STÁVAJÍCÍ OKENNÍ VÝPLŇ OTVORU
- STÁVAJÍCÍ DVEŘNÍ VÝPLŇ OTVORU
- VODOMĚR STUDENÉ VODY
- VODOMĚR TEPLÉ VODY
- STA
- TELEFON


LEGENDA MATERIÁLŮ

- STÁVAJÍCÍ KONSTRUKCE
- ŽB. PANELE + NA OBÁLCE BUDOVY TEPELNÁ IZOLACE

SCHEMA OBJEKTU

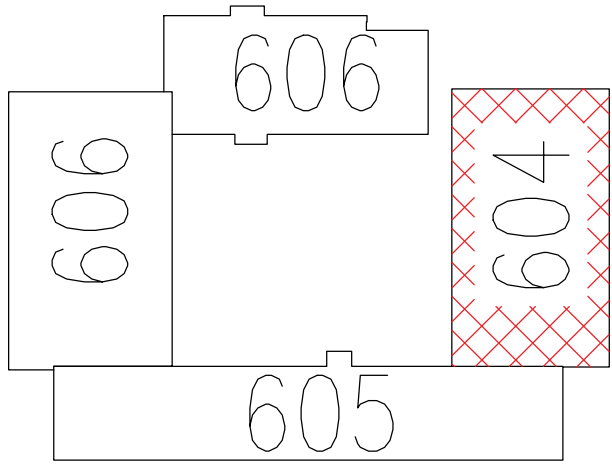

±0,000 = PŘÍZEMÍ
VÝŠKOVÝ SYSTÉM BPV/ SOUŘADNICOVÝ SYSTÉM S-JTSK

 Ing. Tomáš Herman Morašice 18, 671 71 IČ: 03957357 herman@therman.cz, +420 728 022 500		revis	pos
VEDOUcí PROJEKTANT VYPRACOVAL	Ing. Tomáš Herman Bc. Vojtěch Semerád	PŘÍLOHA A PRÍLOHA	
INVESTOR	Statutární město Frýdek-Místek Rodičů 1148, Frýdek 738 01 Frýdek-Místek		
NÁZEV AKCE	ZJEDNODUŠENÁ DOKUMENTACE BYTOVÝCH A NEBYTOVÝCH DOMŮ	FORMÁT 10 A4 DATUM 01/2018 STUPĚŇ PD PASPORT	
MÍSTO STAVBY	k.ú. Frýdek [634956], p.č. 1437/4		
STAVEBNÍ OBJEKT	SO 10 BYTOVÝ DŮM SADOVÁ Č.P. 604, 605, 606	MĚŘÍTKO 1:50 Č. VÝKRESU D.12	
ČÁST	D – ZJEDNODUŠENÁ VÝKRESOVÁ DOKUMENTACE		
OBSAH: PŮDORYS PŘÍZEMÍ - Č.P. 604			