



PŮDORYS TVARU ZÁKLADOVÝCH KONSTRUKCÍ

M1:50

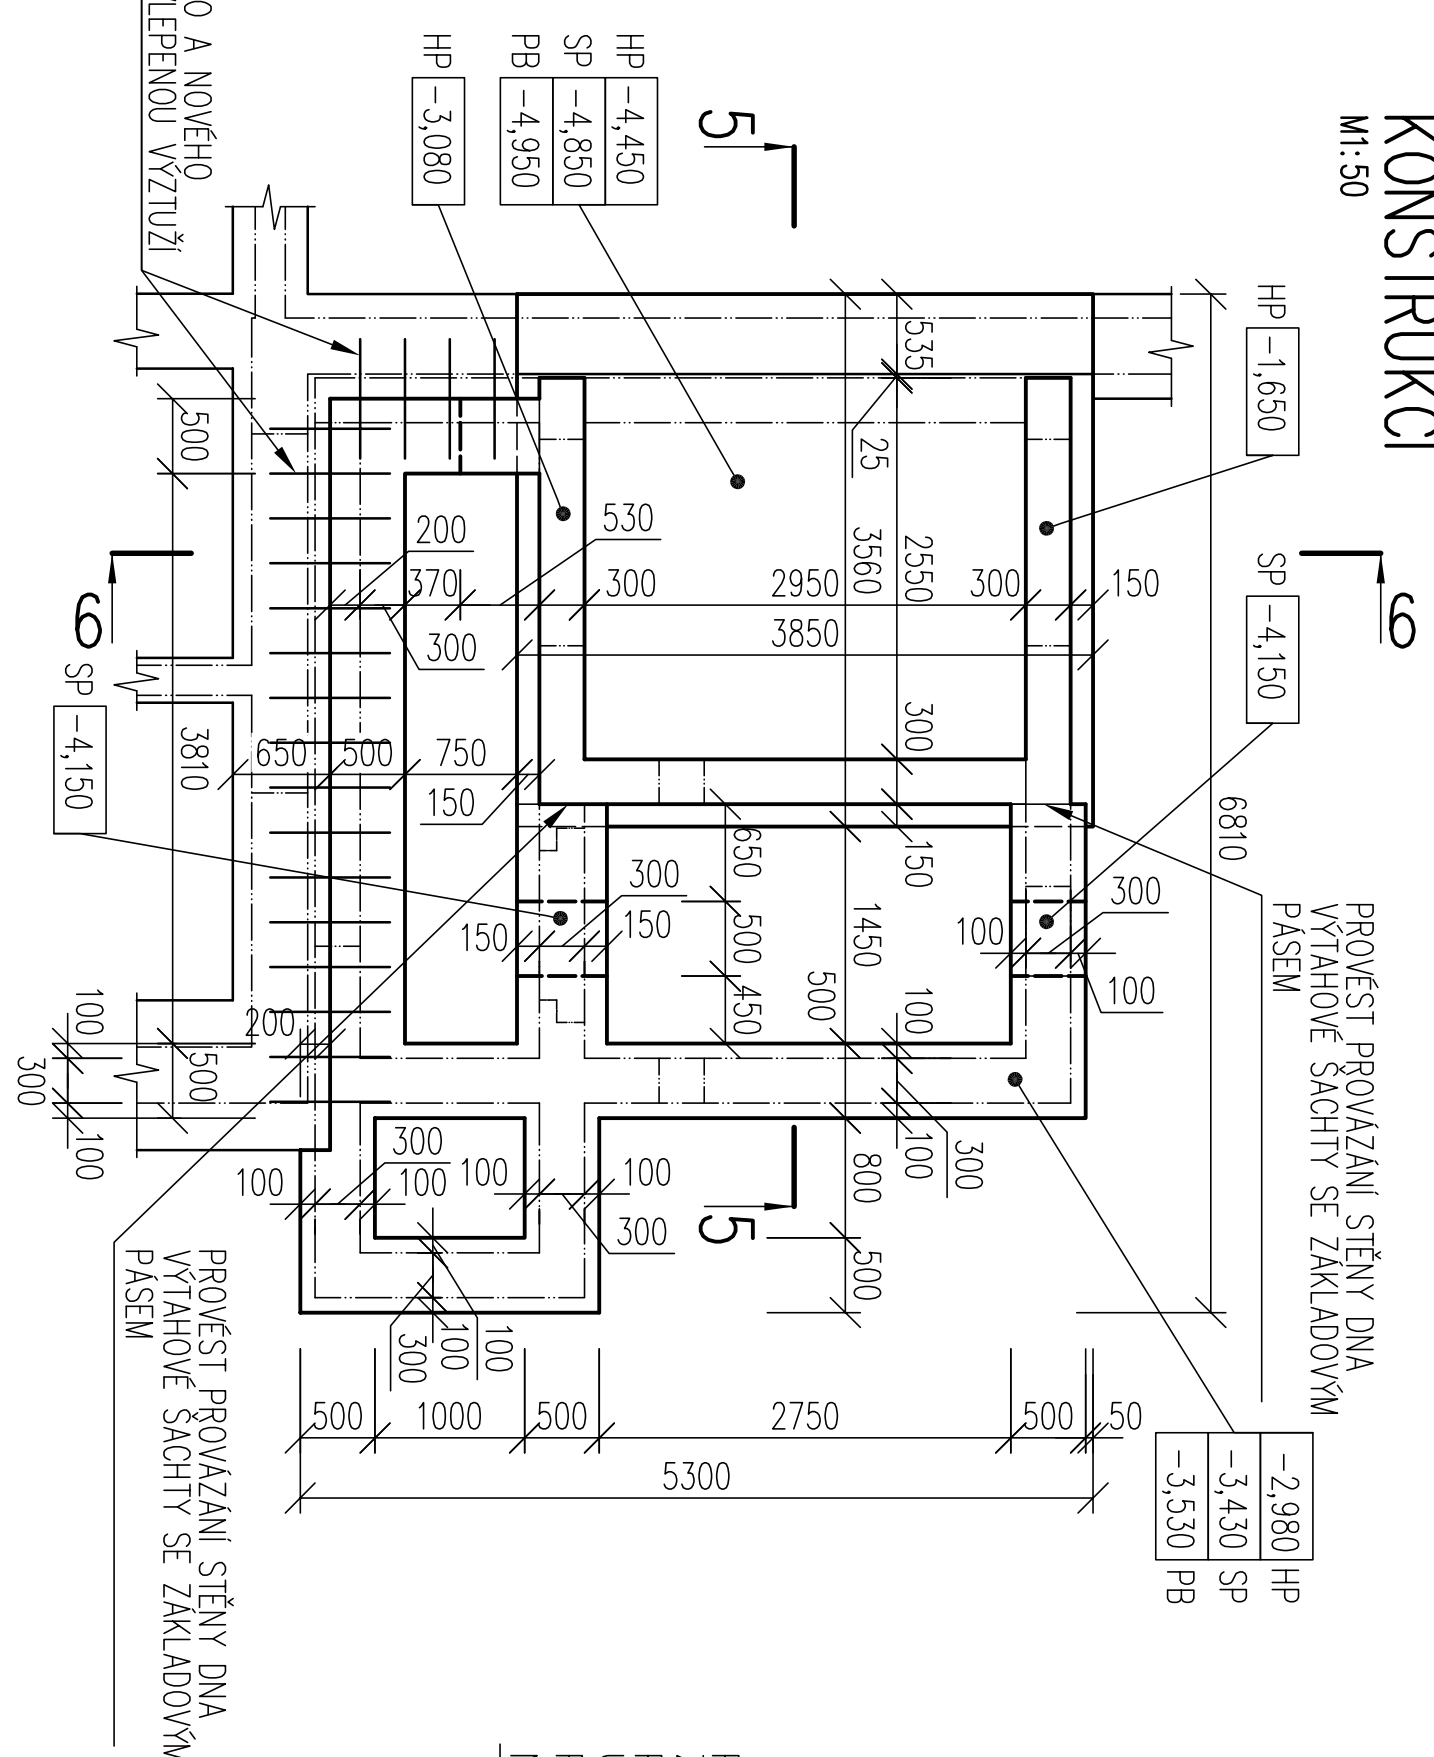


PŘÍČNÝ ŘEZ 5-5

M1:50

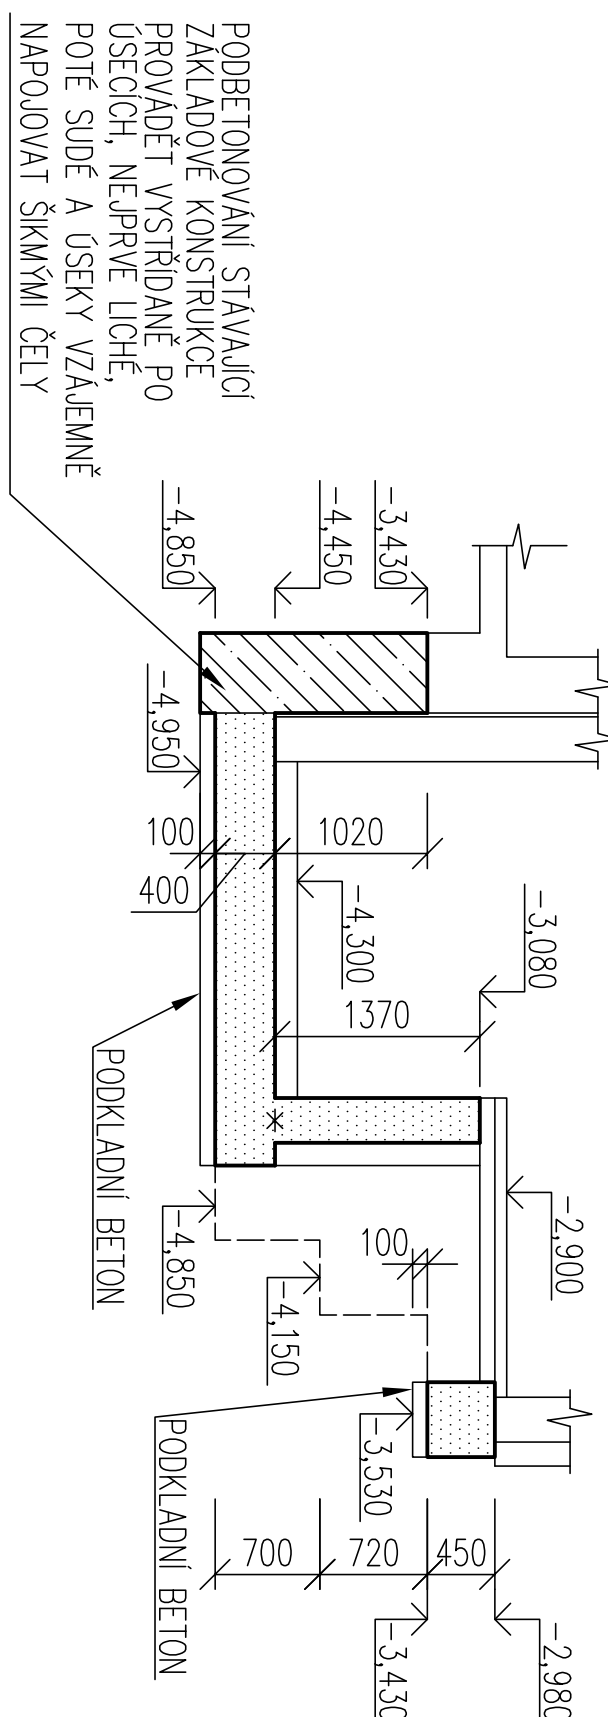

PŘÍČNÝ ŘEZ 6-6


M1:50

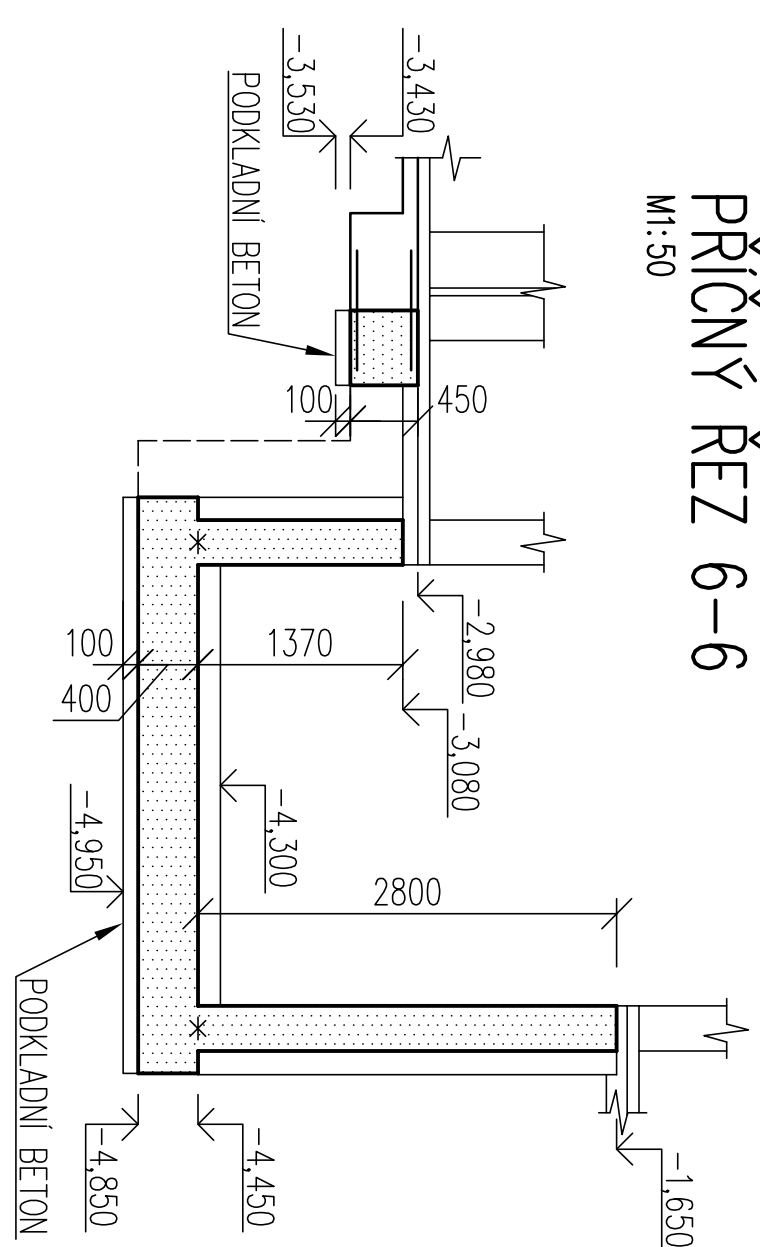

PŮDORYS TVARU ZÁKLADOVÝCH KONSTRUKCÍ


SCHEMA VYZTUŽENÍ DNA VÝTAHOVÉ ŠACHTY

M1:50

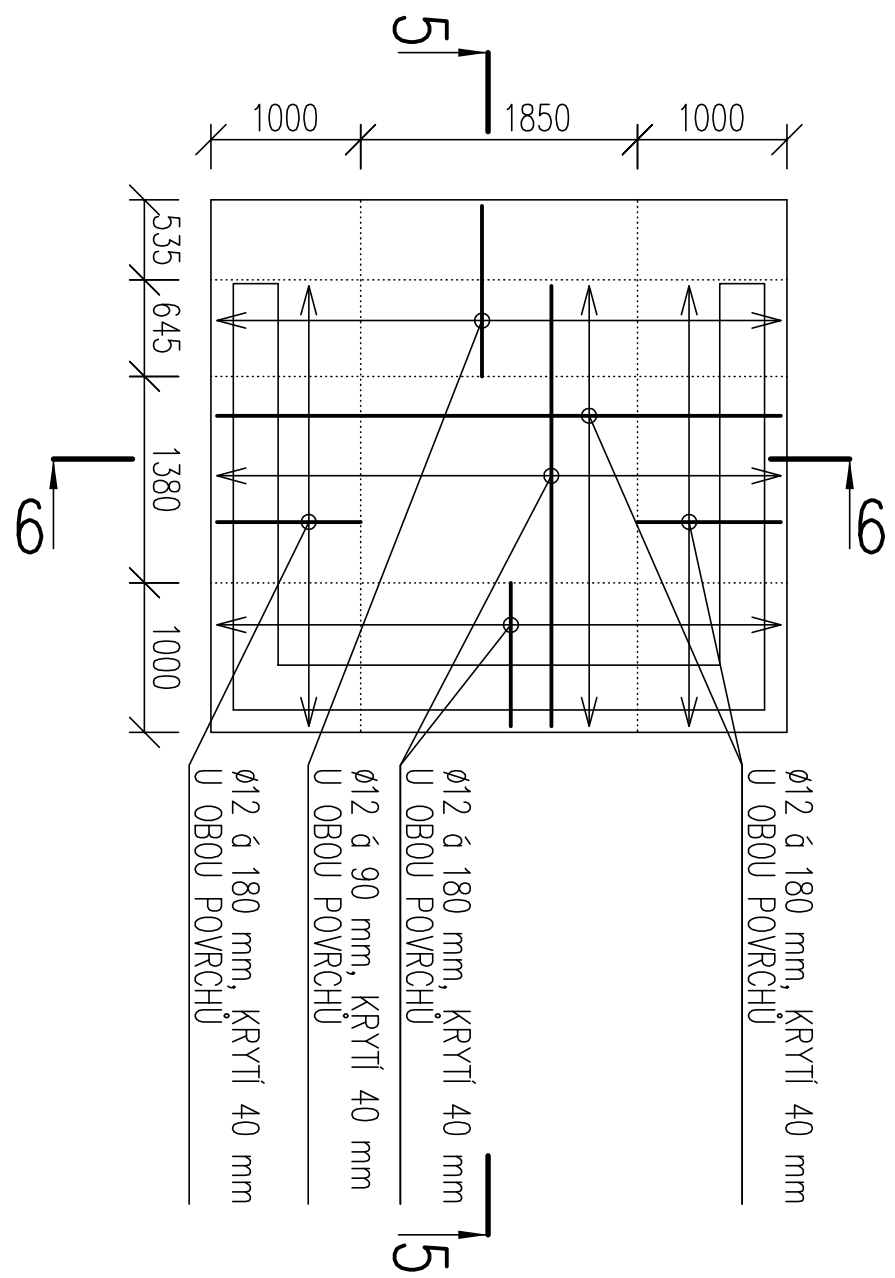


PROPOJENÍ STÁVAJÍCÍHO A NOVÉHO ZAKLADOVÉHO PÁSU VLEPENOU VÝTZUŽ SCHÉMA VÝTZUŽENÍ

M1:50

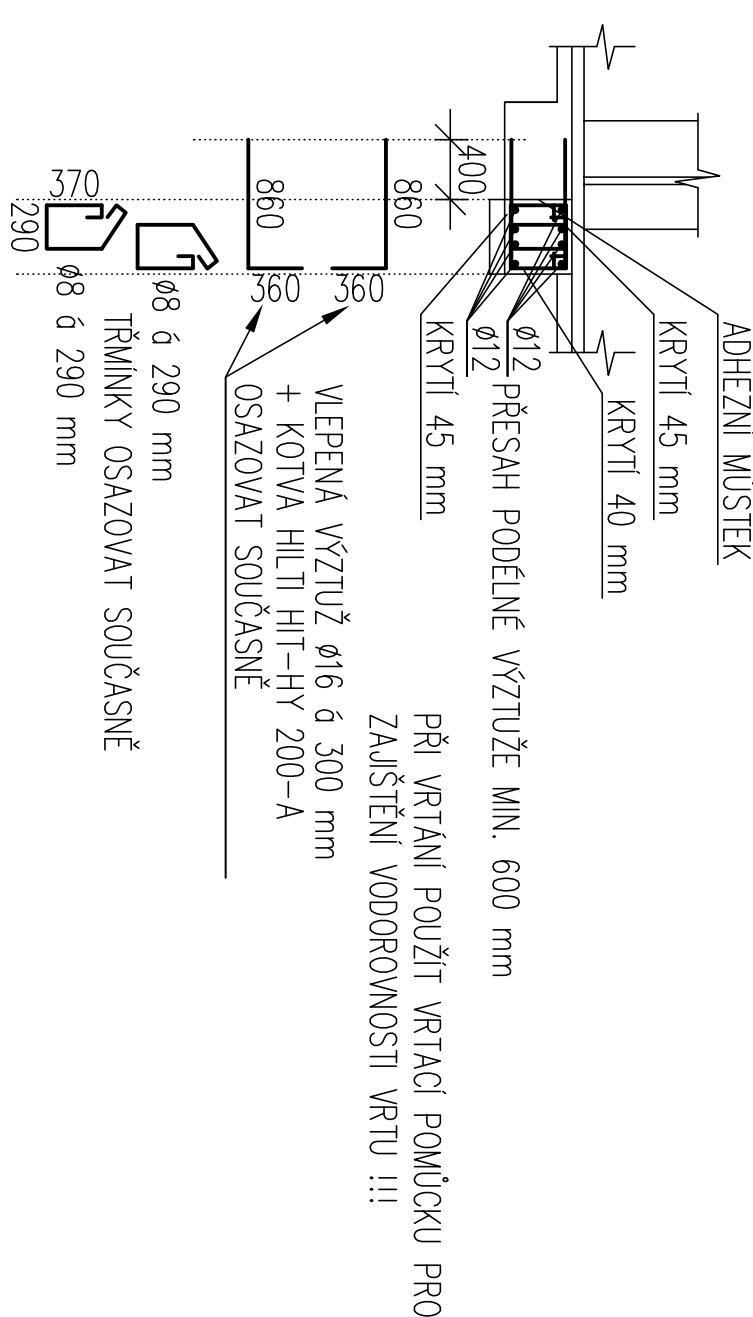


PŘÍČNÝ ŘEZ 5-5 SCHÉMA VYZTUŽENÍ

M1:50

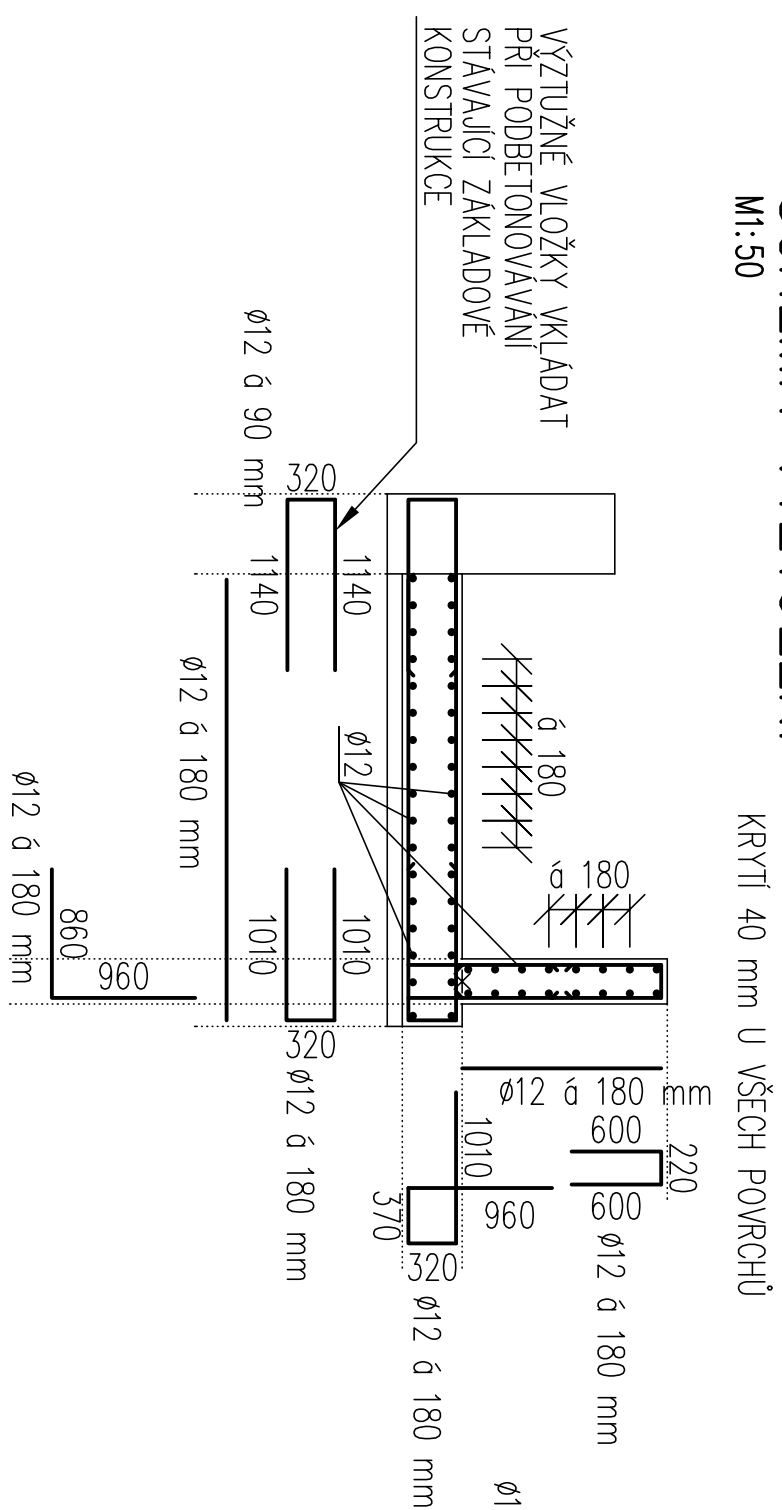

PŘÍČNÝ ŘEZ 6-6 SCHÉMA VYZTUŽENÍ

M1:50

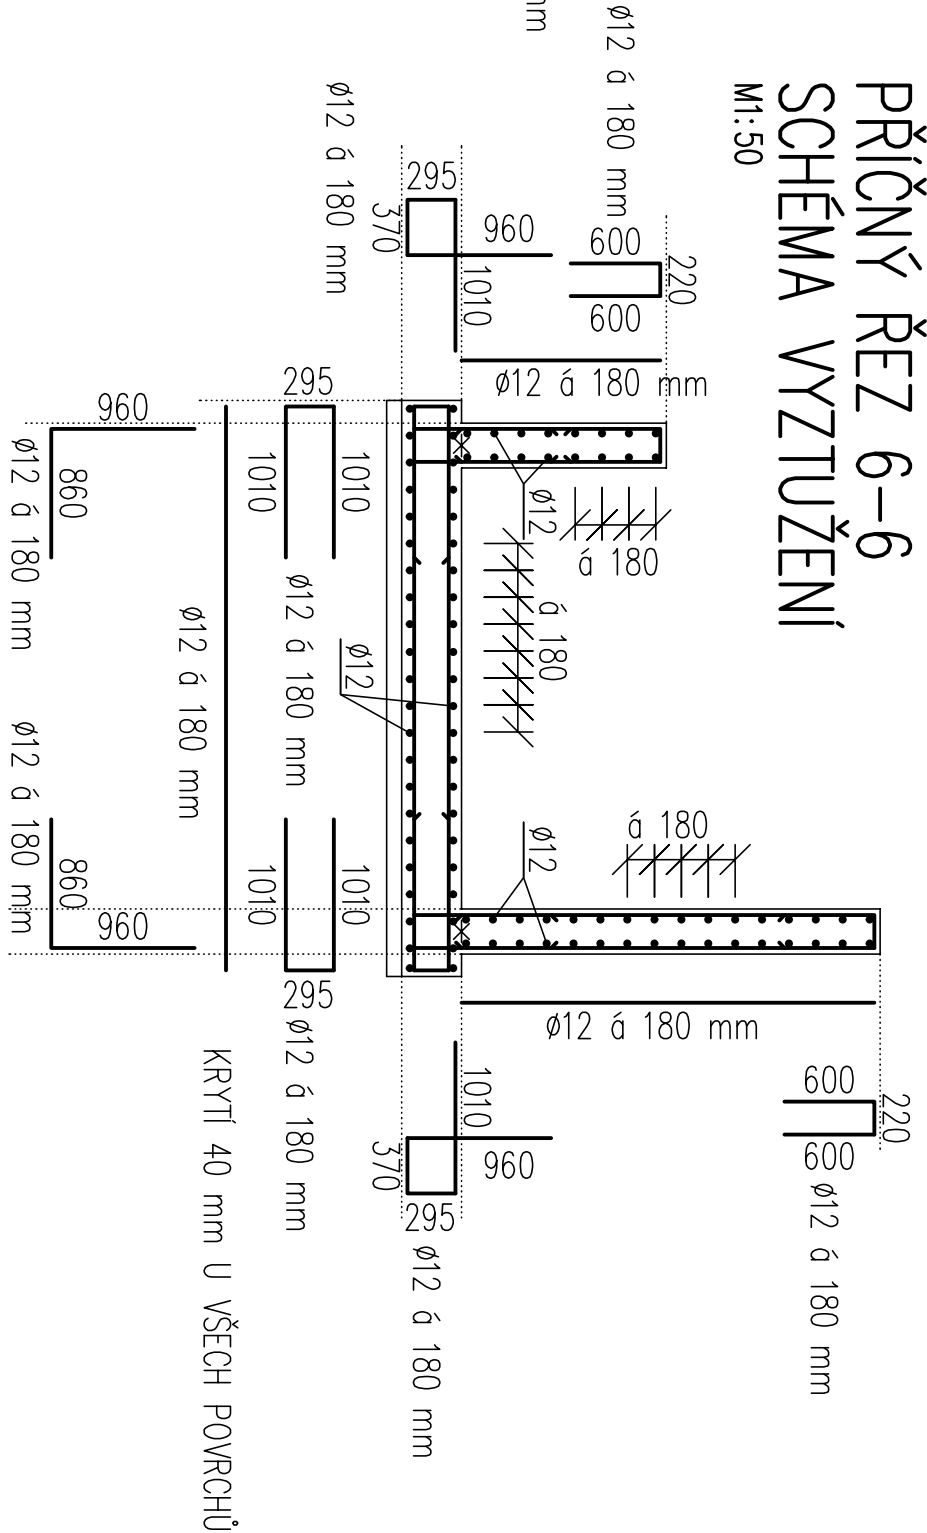

LEGENDA HMOT

 MONOLITICKÝ ŽELEZOBETON

POZNÁMKY

VŠECHNY PROSTUPY JE NUTNO PŘED PROVEDENÍM KONZULTOVAT SE ZODPOVĚDNÝM PROJEKTANTEM !!!

TVAR KONSTRUKCÍ VYCHÁZÍ ZE STAVEBNÍCH A TECHNOLOGICKÝCH POŽADAVKŮ

PŘI PROVÁDĚNÍ JE NUTNO DODRŽET VŠECHNY TECHNOLOGICKÉ ZÁSADY PRO PROVÁDĚNÍ MONOLITICKÝCH ŽELEZOBETONOVÝCH KONSTRUKCÍ A KONSTRUKCÍ Z PROSTŘEDÍ BETONU, ČERSTVÝ BETON JE NUTNO ŘÁDNĚ OŠETŘOVAT, ABY NEDOŠLO KE VZNIKU TRHLIN OD HYDRATAČNÍHO TEPLA A PROCESU SMRŠTOVÁNÍ !!!

PŘI PROVÁDĚNÍ JE NUTNO DODRŽET DOPORUČENÍ A USTANOVENÍ ČSN EN 13 670 !!

PRAČOVNI SPÁRY BUDU PROVÁDĚNÝ V MÍSTĚ DLE PROJEKTOVÉ DOKUMENTACE
A PŘED DALŠÍM KROKEM BETONÁŽE JE NUTNO JE OTVÍRSKAT VODU, ZBÝAJÍCÍM
OLEJŮ A MASTNOSTI. V PŘÍPADĚ POTŘEBY PROVÉST ADHEZNÍ MÍSTĚ !!!

HP-HORNÍ PVRCH
SP-SPODNÍ PVRCH
PB-PODKLADNÍ BETON
✱ PRACOVNÍ SPÁRA

BETON C25/30-XC2 - Dmax 16 mm - S2

PODKLADNÍ BETON C8/10-X0 - S2


OCEL B500B

KRYTI 40 mm

NAVROVANO DLE ĆSN EN 1992-1-1

TENTO VÝKRES NENAHAZUJE DÍLENSKOU DOKUMENTACÍ !!!

±0,000 = NAŠĽAPNÁ VRSTVA PODLAHY 1.NP

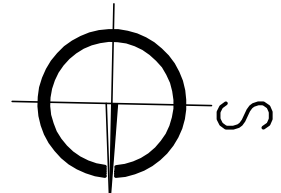

ZAKLADOVÉ KONSTRUKCE VÝKRES TVARU A SCHEMA VYTUŽENÍ	Ing. Voljčech ŠTRBA Ing. Voljčech ŠTRBA Ing. Voljčech ŠTRBA	Ing. Voljčech ŠTRBA Adamusova 1254 735 14 Otavač-Lutyně IČ 76496171
INVESTOR ul. Radniční 1148, 738 01 Frydek-Místek	STATUTÁRNÍ MĚSTO Frydek-Místek	
OBJEDMATEL Atis s.r.o., ul. Dobránská 1116/18, 710 00 Ostrova-Slezská Ostrova, IČ 28608909		
NAZEV VÝKRESU Úspory energie v bytovém domě – část 1 – ul. 17. listopadu, č.p. 147, Frydek-Místek, pozemek parc. č.: 2155/18, k.ú. Místek, Přístavby výškové štěty		
DATAUM 05./2016	MĚŘÍTKO 1:50	
FORMÁT 844	STUPEŇ PD DPS	
OSAZENÍ VÝKRESU ZMĚNA 00		