




PŮDORYS 3. NP

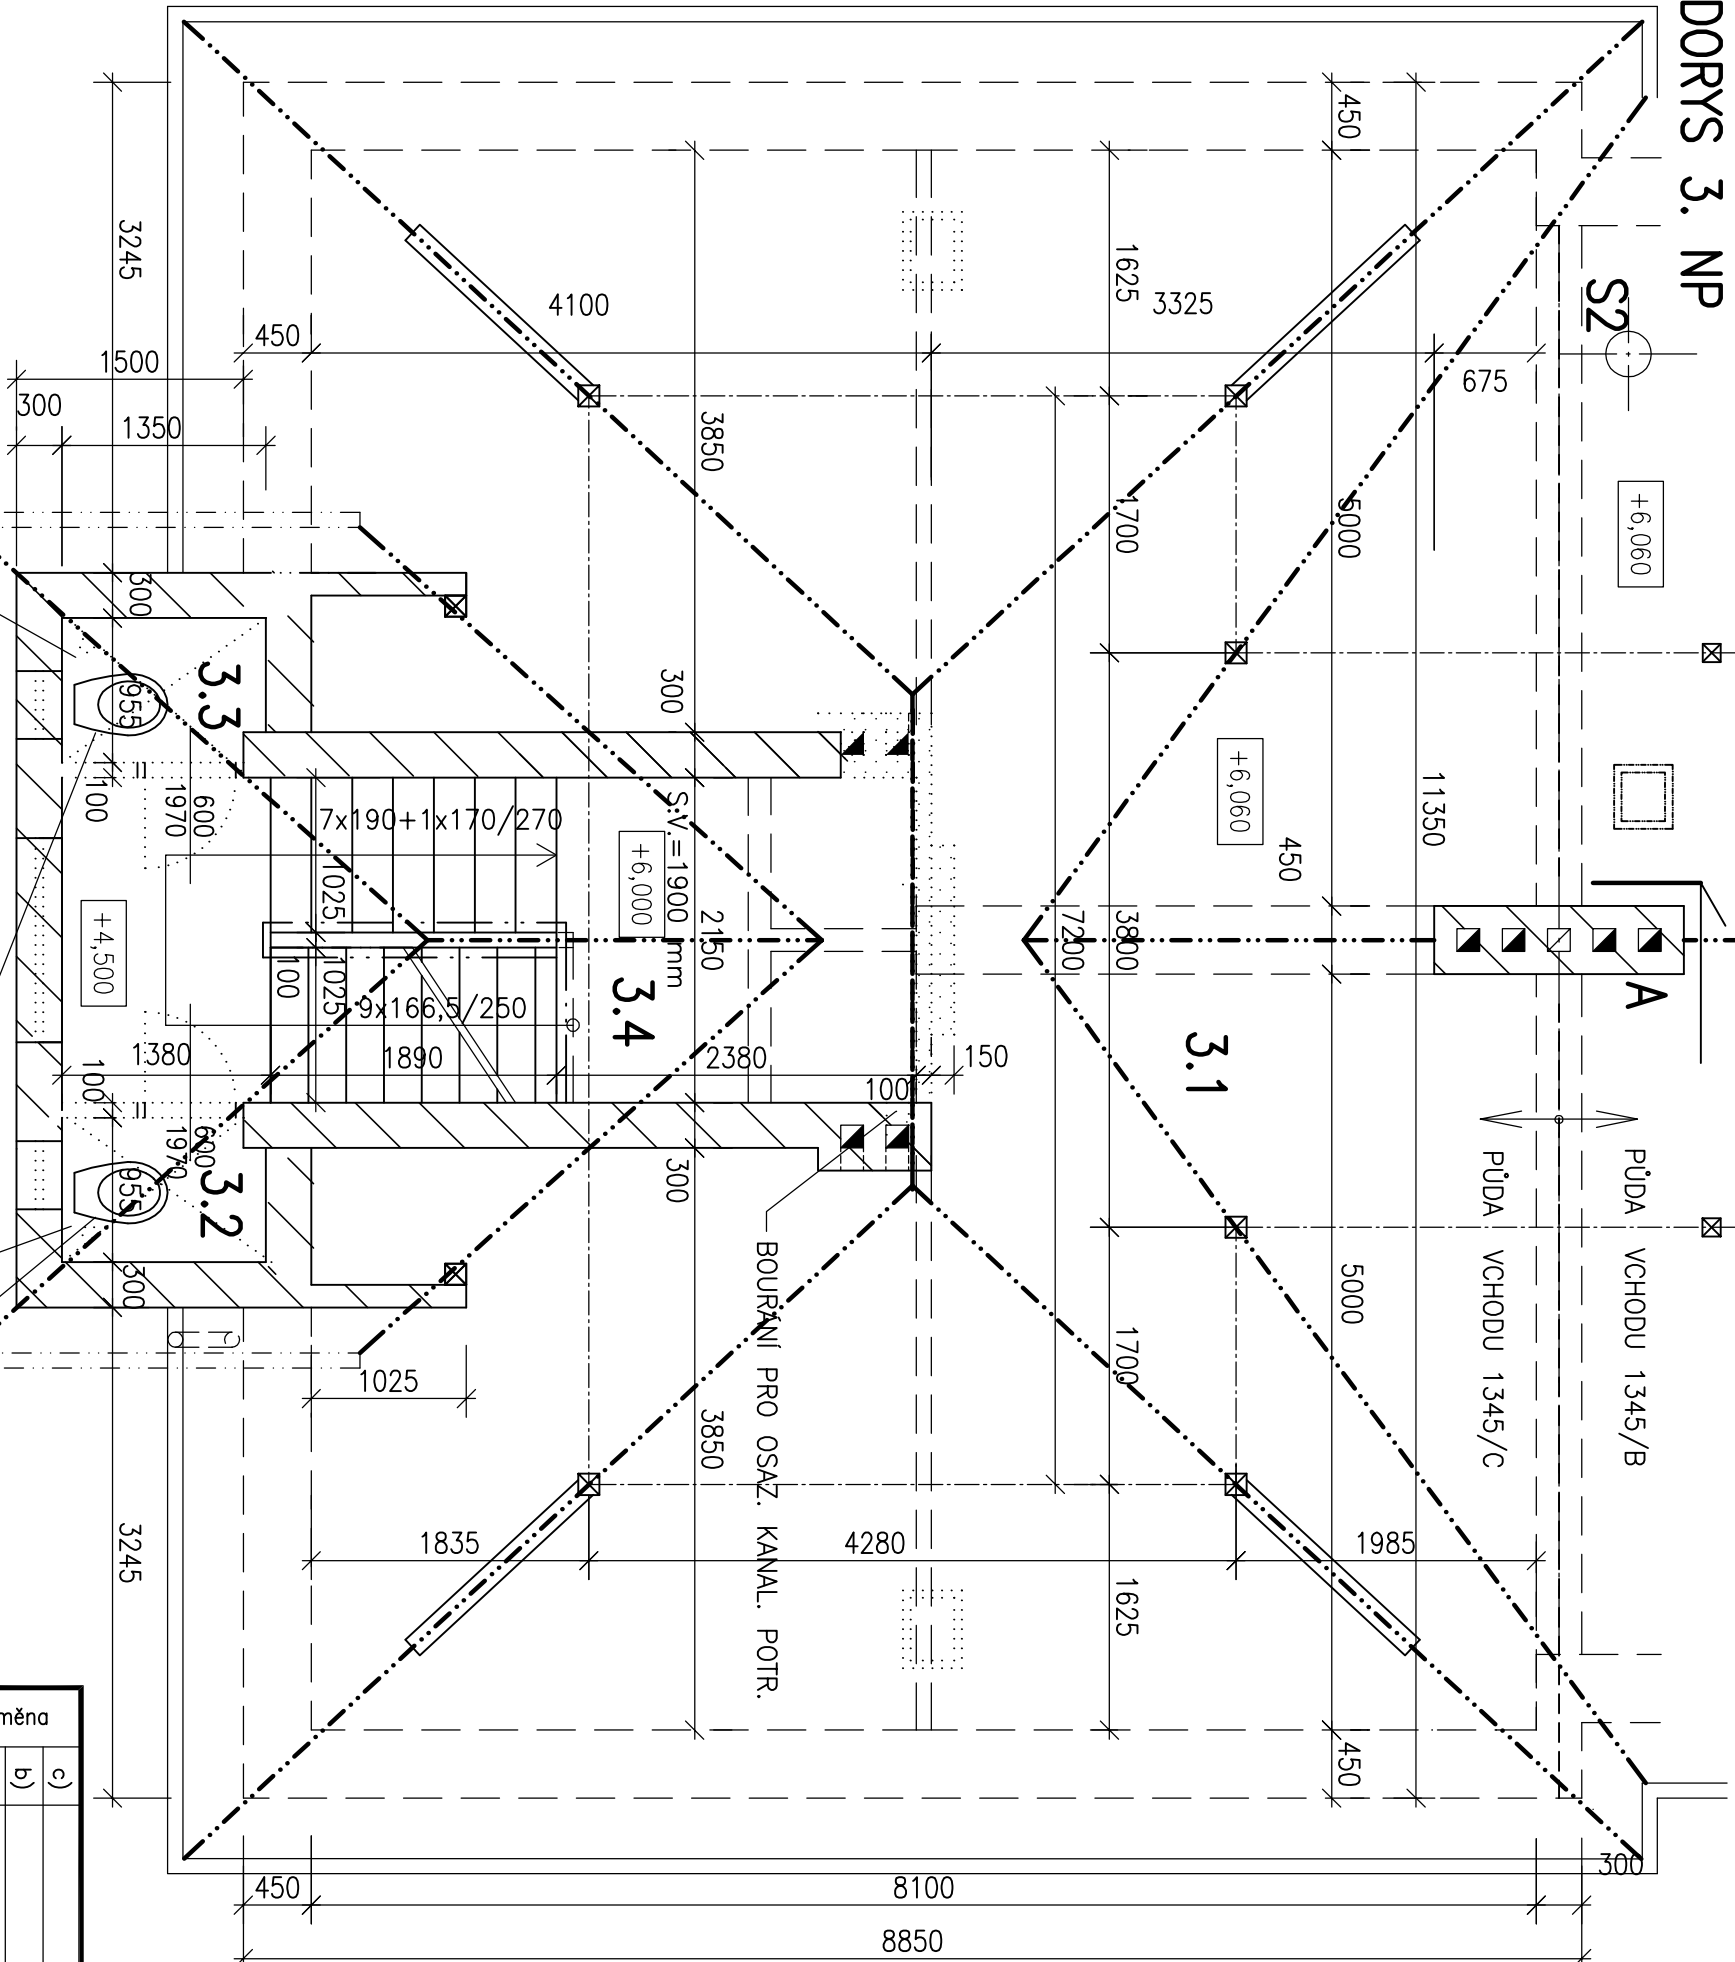

LEGENDA MÍSTNOSTÍ

ČÍSLO	MÍSTNOST	M²	PODLAHA	STĚNY A STROP
3.1	PŮDA	74,0	BETONOVÁ MAZANINA	DŘEVĚNÝ KROV+POBITÍ
3.2	WC	1,3	PVC	BĚLN. OBKLAD V.= 1,5 M
3.3	WC	1,3	PVC	BĚLN. OBKLAD V.= 1,5 M
3.4	SCHODIŠTĚ	14,2	BETON	ČÁSTEČNÝ SOKLOVÝ OMYV. NÁTĚR V=2,0 M + MALBA


ŘEZ STROPEM NAD 2.NP

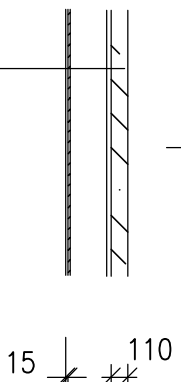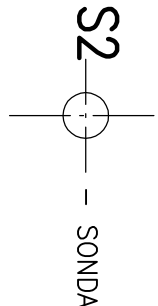

- NEKVALITNÍ BETONOVÁ VRSTVA TL. 110 MM — VYBOURAT
- DŘEVĚNÁ PRKNA — VYBOURAT
- NOSNÉ TRÁMY — VYBOURAT
- PODBITÍ PRKNY TL. CCA 15 MM — VYBOURAT
- RAKOSOVÉ ROHOŽE + OMITKA TL. CCA 15 MM — VYBOURAT

LEGENDA MATERIÁLŮ

- STÁVAJÍCÍ KONSTRUKCE
- BOURÁNÍ V ŘEZU
- BOURÁNÍ

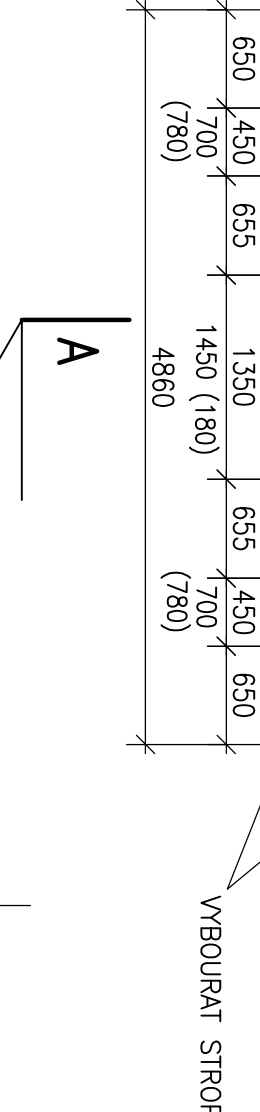

Změna	c)		Provedl	Datum	Podpis
	b)				
a)					
Projektant	ŠMAHALOVÁ R.	Kontroloval	ING. FERDIAN J.	Ing. FERDIAN J.	
Řídicí proj.	ING. FERDIAN J.				
Investor	STATUTÁRNÍ MĚSTO FRÝDEK-MÍSTEK, RADNIČNÍ 1148, FRÝDEK-MÍSTEK				
Stavba	REKONSTRUKCE ČÁSTI DOMU Č.P. 1345, UL. MÍRU, K.Ú. FRÝDEK				
Objekt	D.1.1 ARCHITEKTONICKO STAVEBNÍ ŘEŠENÍ D.1.2 STAVEBNĚ KONSTRUKČNÍ ŘEŠENÍ				
Obsch	PŮDORYS 3.NP – STÁVAJÍCÍ STAV, BOURÁNÍ				Č.výkresu 5
	Měřítko 1:50 Kótováno v mm				

**ferdi** proj. a inž. činnost, obchod  
ing. FERDIAN Jaromír  
Ruská 43  
703 00 OSTRAVA 3

Stupeň DPS  
Č.zak.  
CAD

Datum 07/2014  
FA4 2

A.Č. 14104-1