




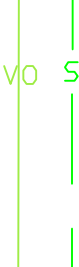





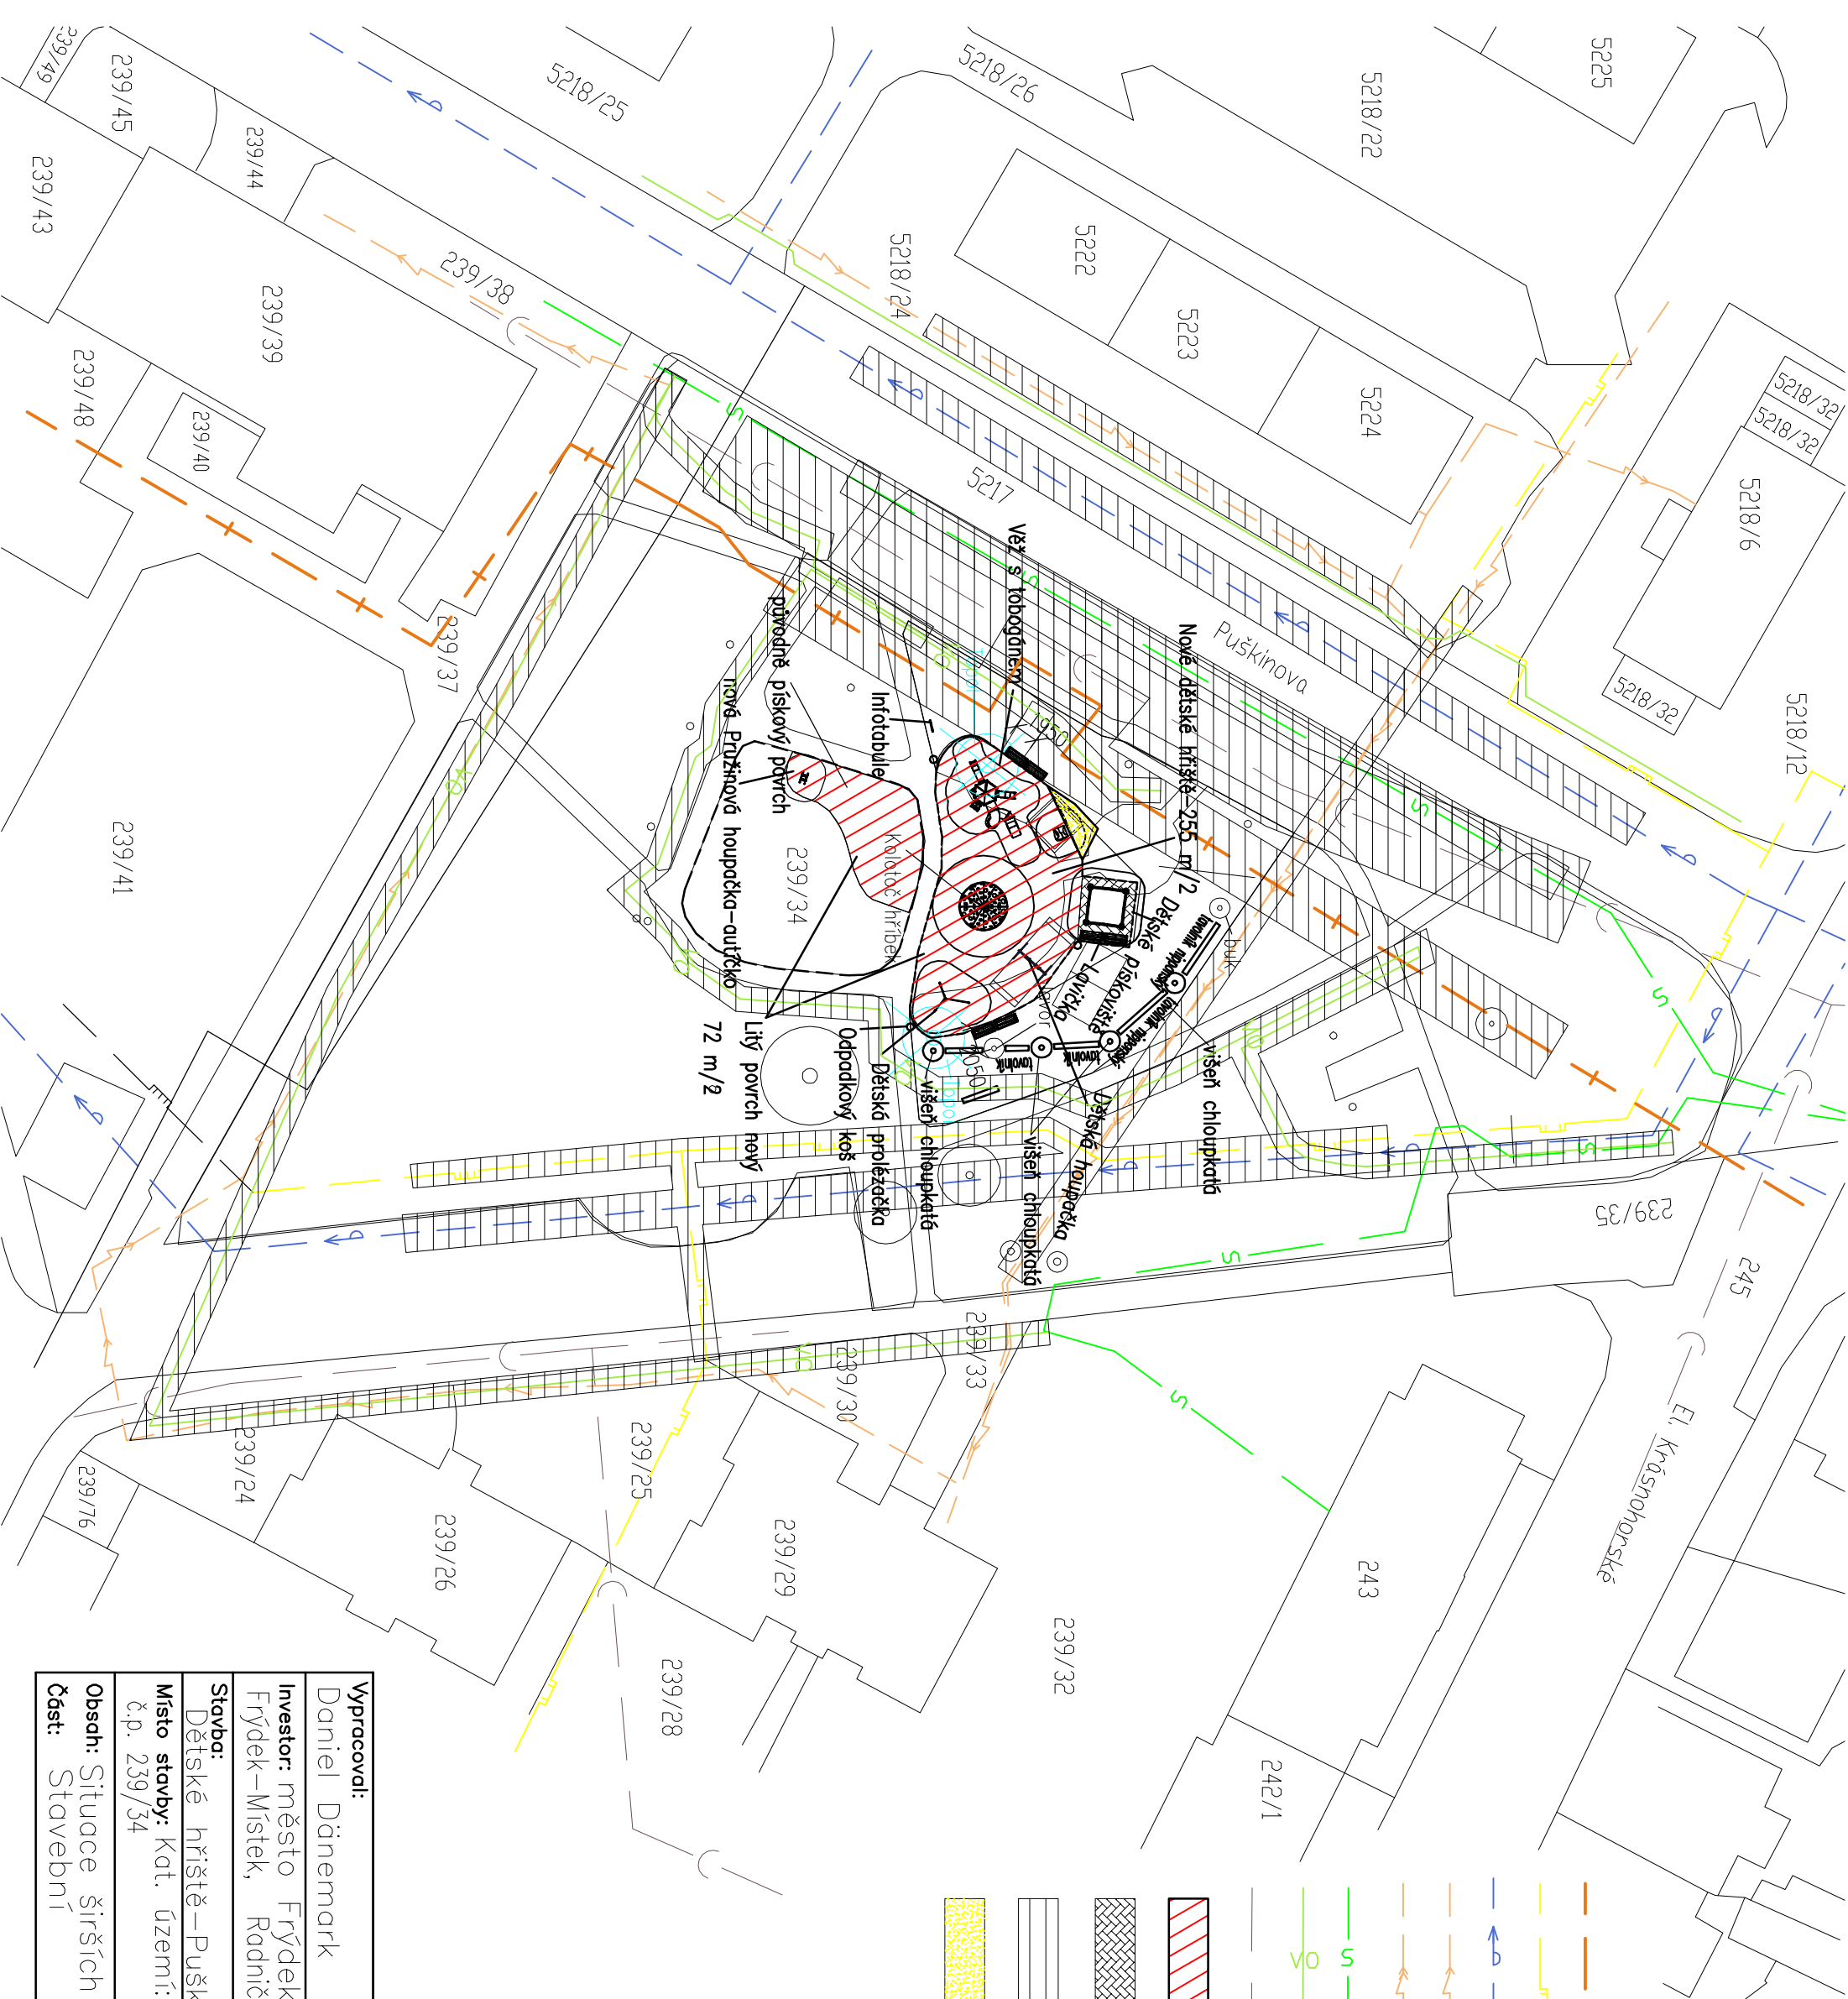



LEGENDA

- | | |
|---|--|
|  | Stávající teplovod |
|  | Stávající STL plynovod |
|  | Stávající Vodovod |
|  | Elektrické vedení NN |
|  | Elektrické vedení VN |
|  | Kabel metalický □2
Kabel V□ |
|  | Kanalizační řád |
|  | Zpevňené plochy pryž 302 m/2
okrubníky 65 m |
|  | Zpevňené plochy zámková dlažba
15 m/2 |
|  | Ωchranná pásma sítí |
|  | Pískový povrch, 8 m/2 |



Vypracovali: Daniel Dänemark		Projektování staveb Daniel Dänemark Č. Těšín–H.Žukov Pomezní 242 IČO 703 23 933	
Investor: město Frydek–Místek Frydek–Místek, Radniční 1148			
Stavba: Dětské hřiště–Puškinův park			
Místo stavby: Kat. území: Frydek č.p. 239/34	Datum: 01/2019	Č. výkresu: C.1	Měřítko: 1 : 500
Obsah: Situace širších vztahů Část: Stavební	Druh pr. dokumentace: Prováděcí dokument.		Paré:


LEGENDA

- Stávající teplovod
- Stávající STL plynovod
- Stávající Vodovod
- Elektrické vedení NN
- Elektrické vedení VN
- Kabel metalický D2
- Kabel VD
- Kanalizační řád
- Zpevněné plochy pryž 302 m/2 obrubníky 65 m
- Zpevněné plochy zámková dlažba 15 m/2
- Ochranná pásma sítí
- Pískový povrch, 8 m/2
- Stromy, stávající, nové
- Stromy, 2xtopol, budou odstraněny

Plocha kolotoče hříbek včetně dopadové plochy cca 50 m/2, není započítána do plochy litého povrchu


Plocha pískoviště včetně prostoru pro údržbu je 25 m/2, provedení – zámková dlažba

Lavičky i odpadkové koše budou dodávkou objednatel, kromě podzemních částí
Plocha k zatravnění – cca 420 m/2

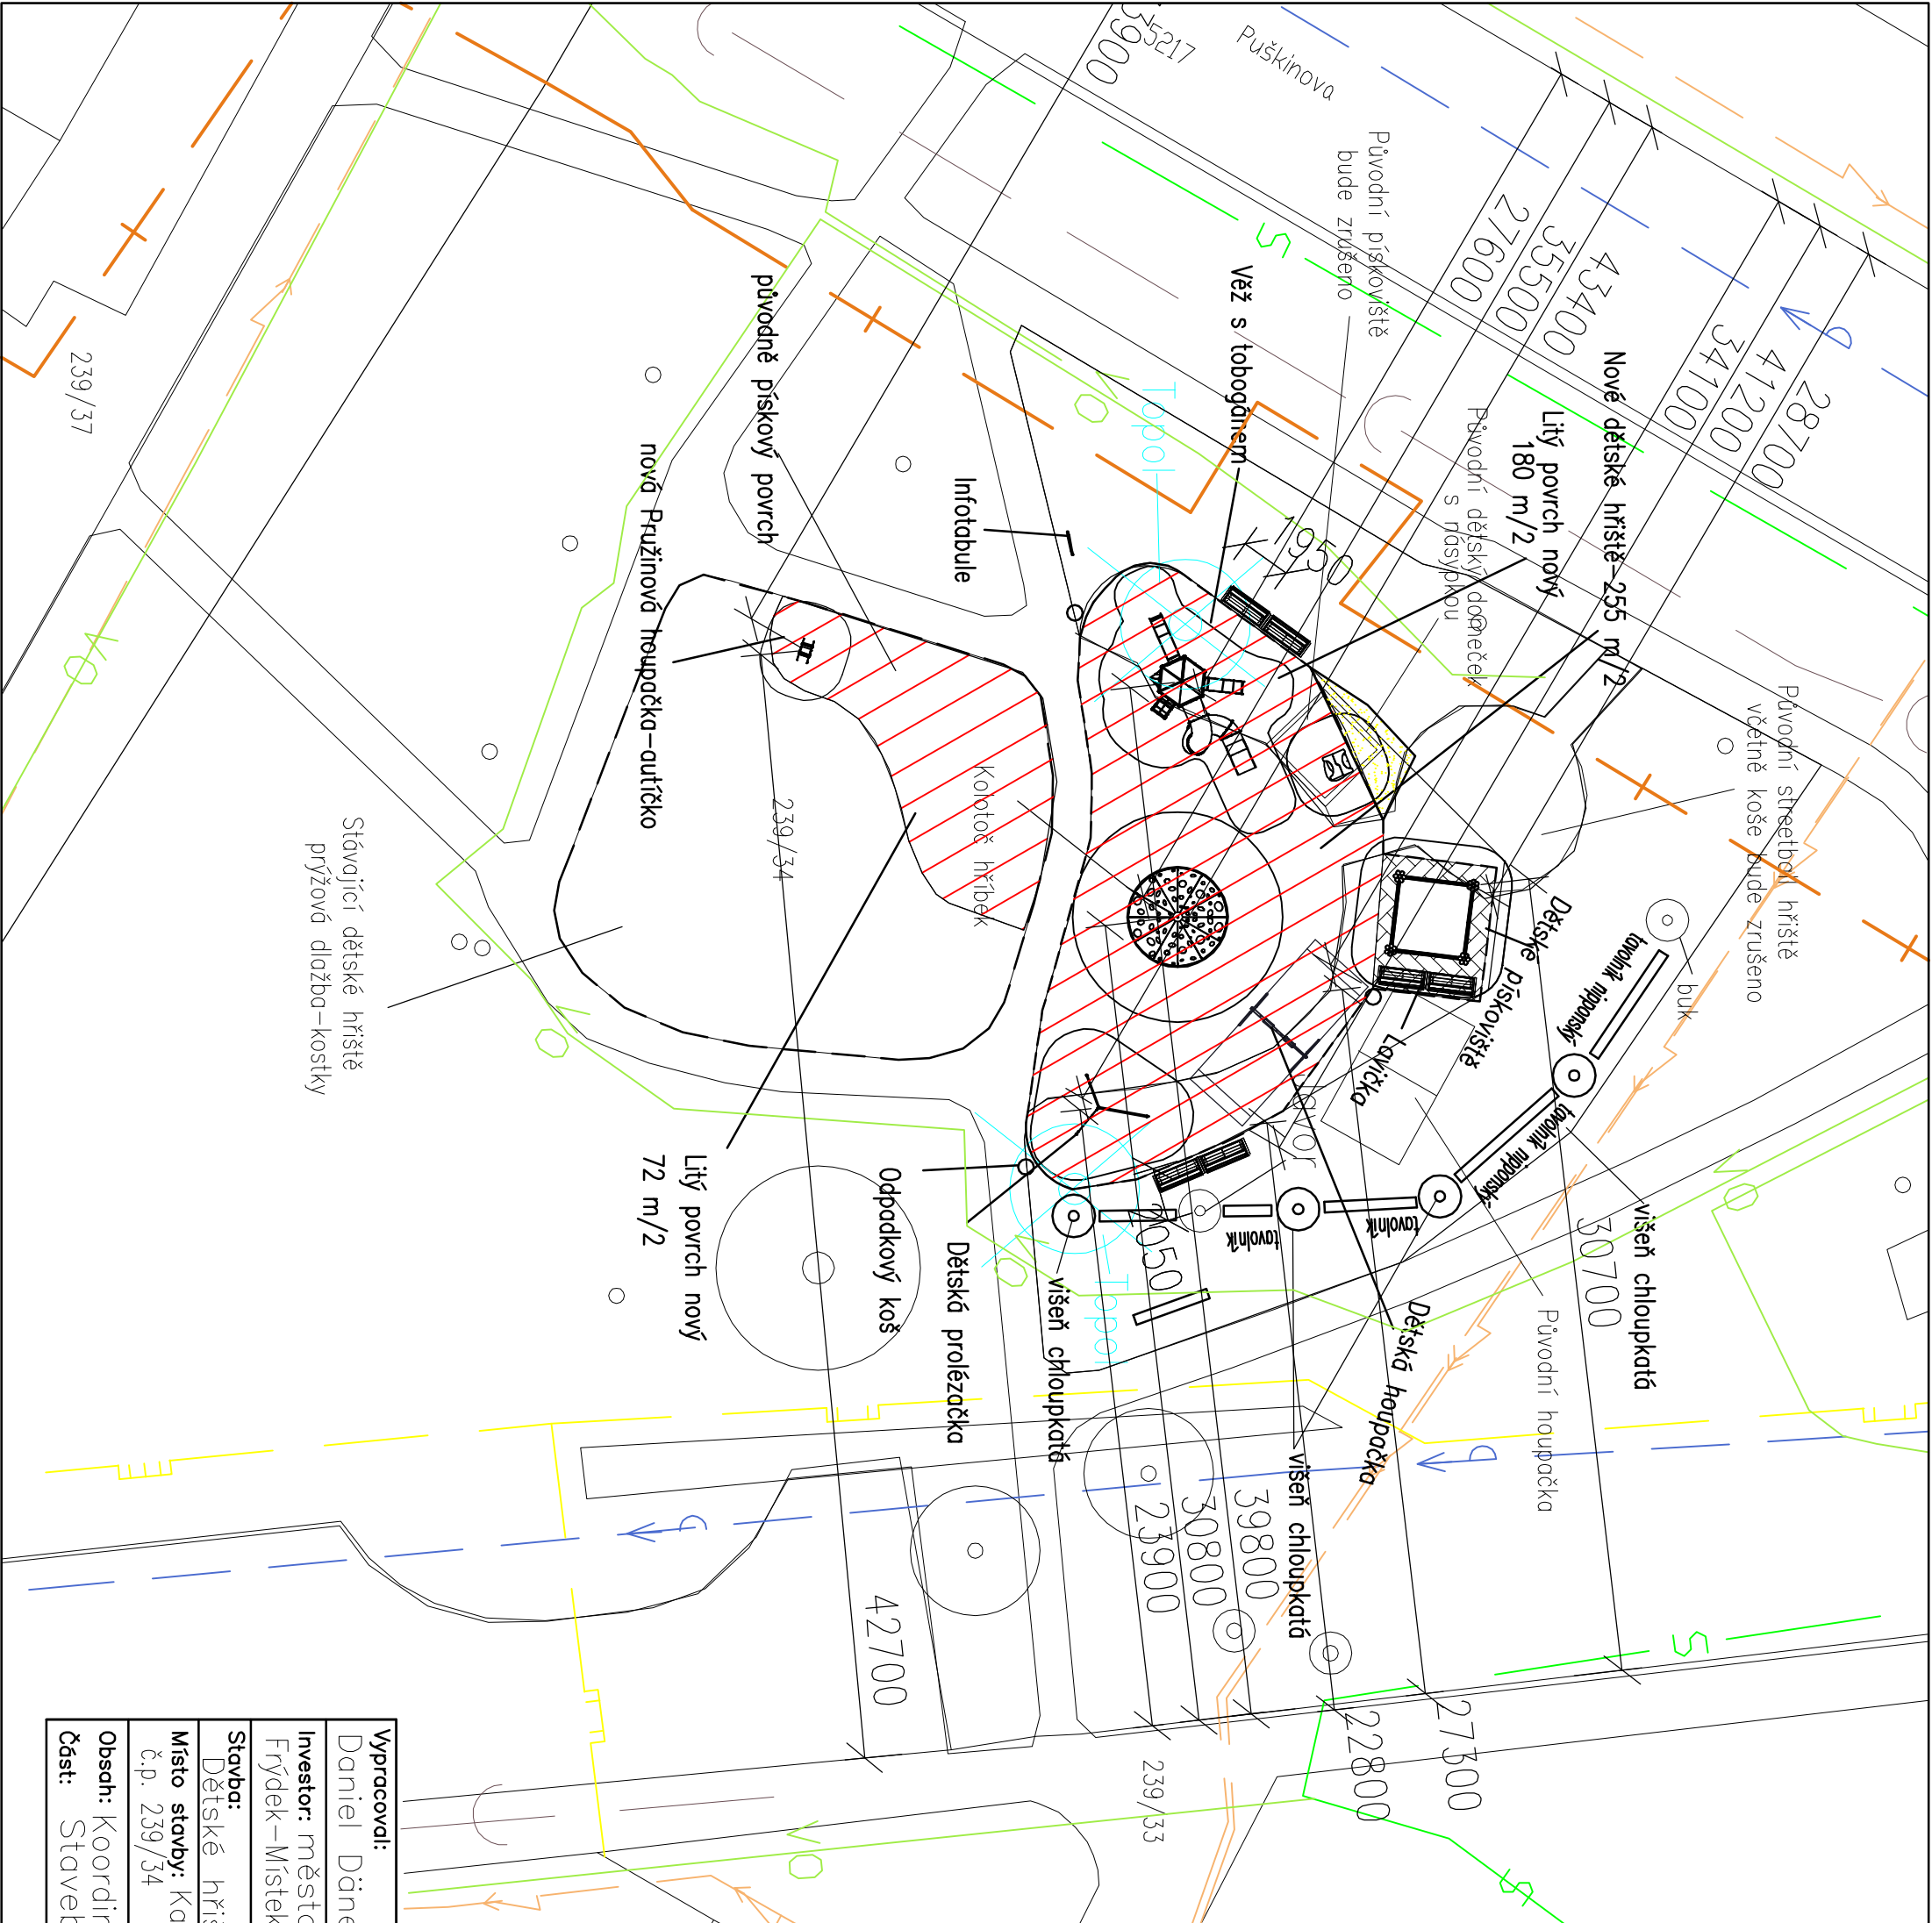


Vypracoval: Daniel Dänemark		Projektování staveb Dänemark Daniel	
Investor: město Frydek—Místek Frydek—Místek, Rodniční 1148		Č. Těšín—H.Žukov Pomezní 242	
Stavba: Dětské hřiště—Puškinův park		IČO 703 23 933	
Místo stavby: Kat. území: Frydek č.p. 239/34		Datum: 01/2019	Č. výkresu: C.2
Obsah: Koordinační situace		Měřítko: 1 : 500	
Část: Stavební		Druh pr. dokumentace: Prováděcí dokument.	
		Paré:	




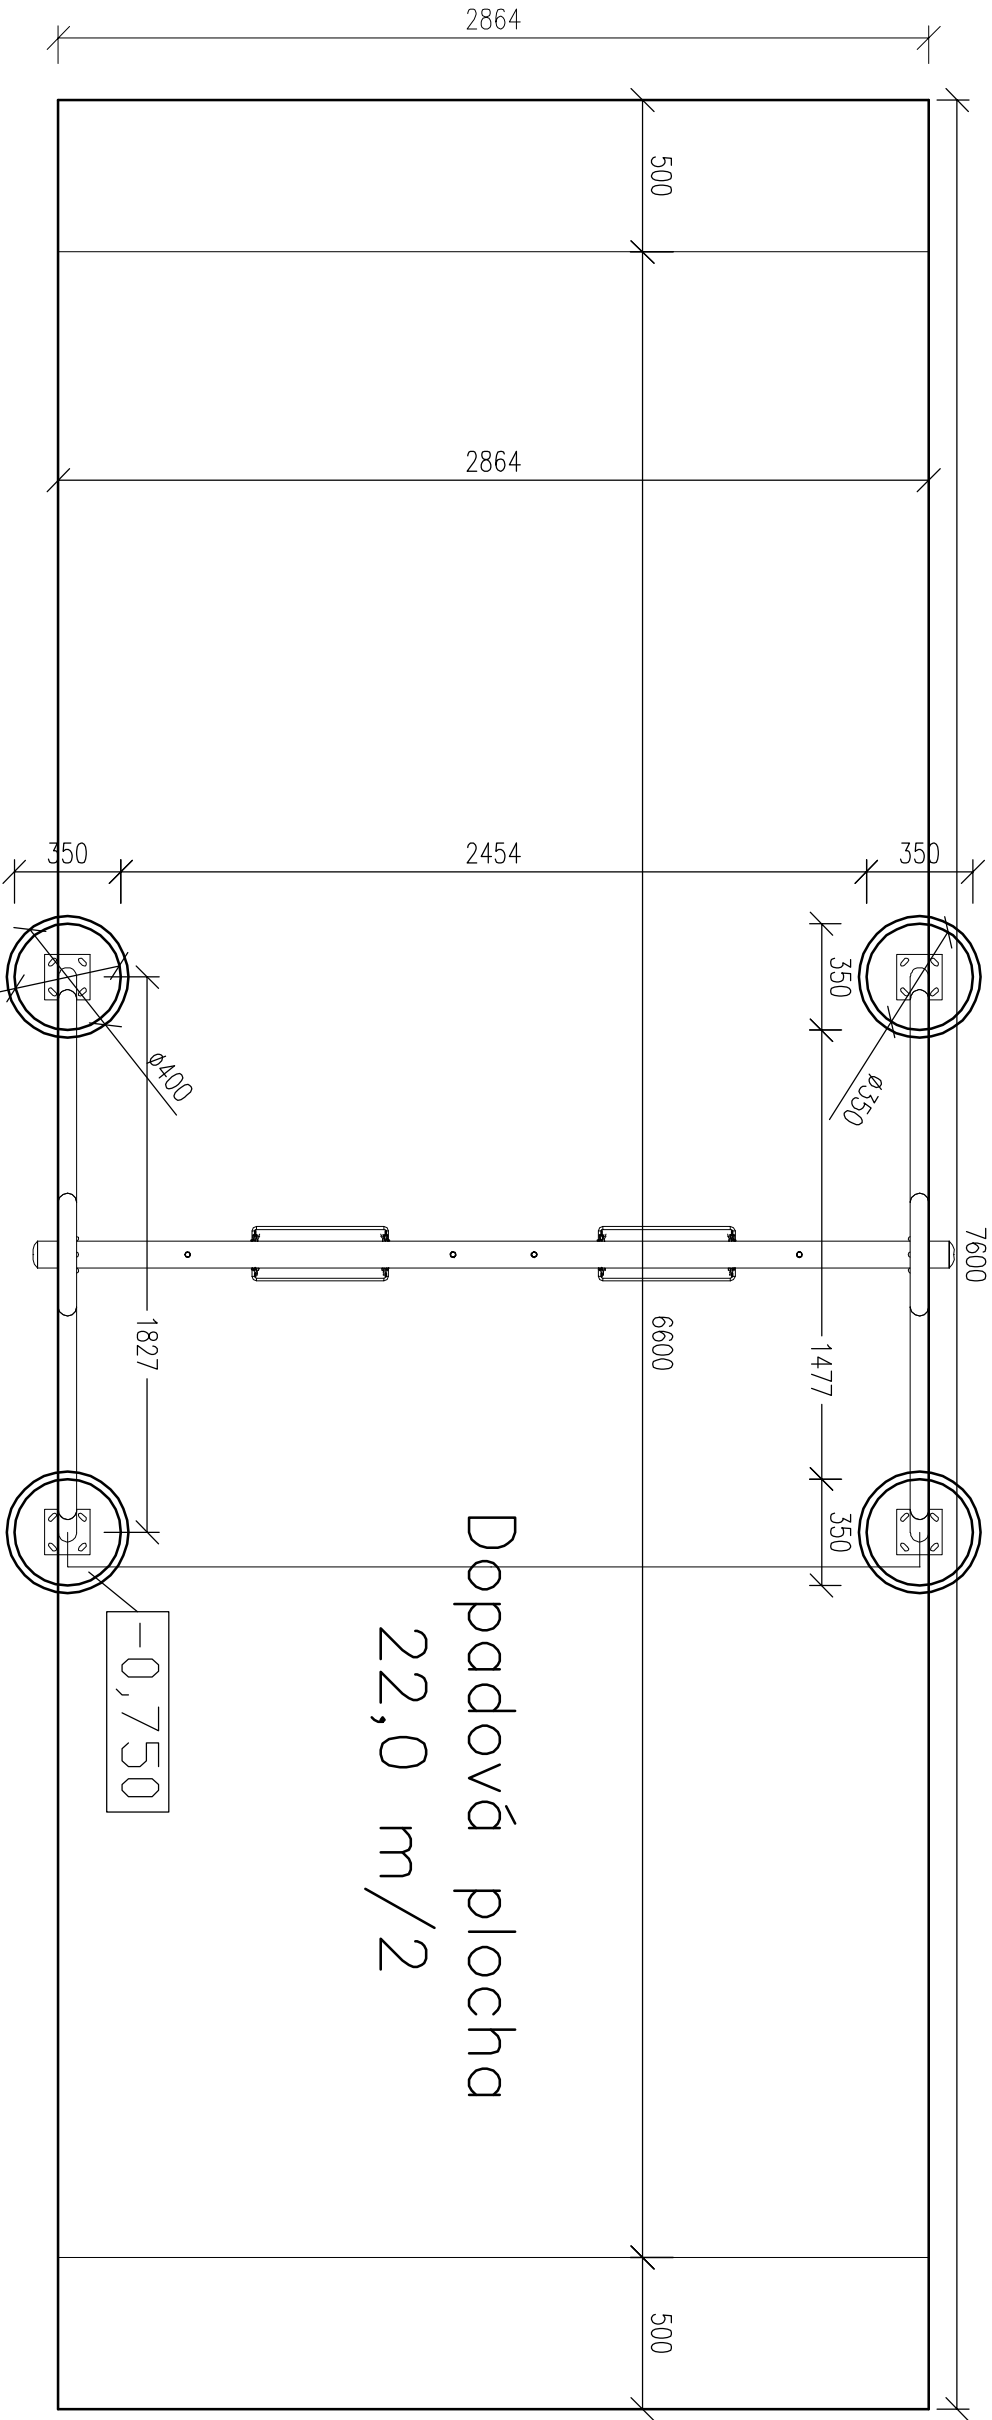



Půdorys

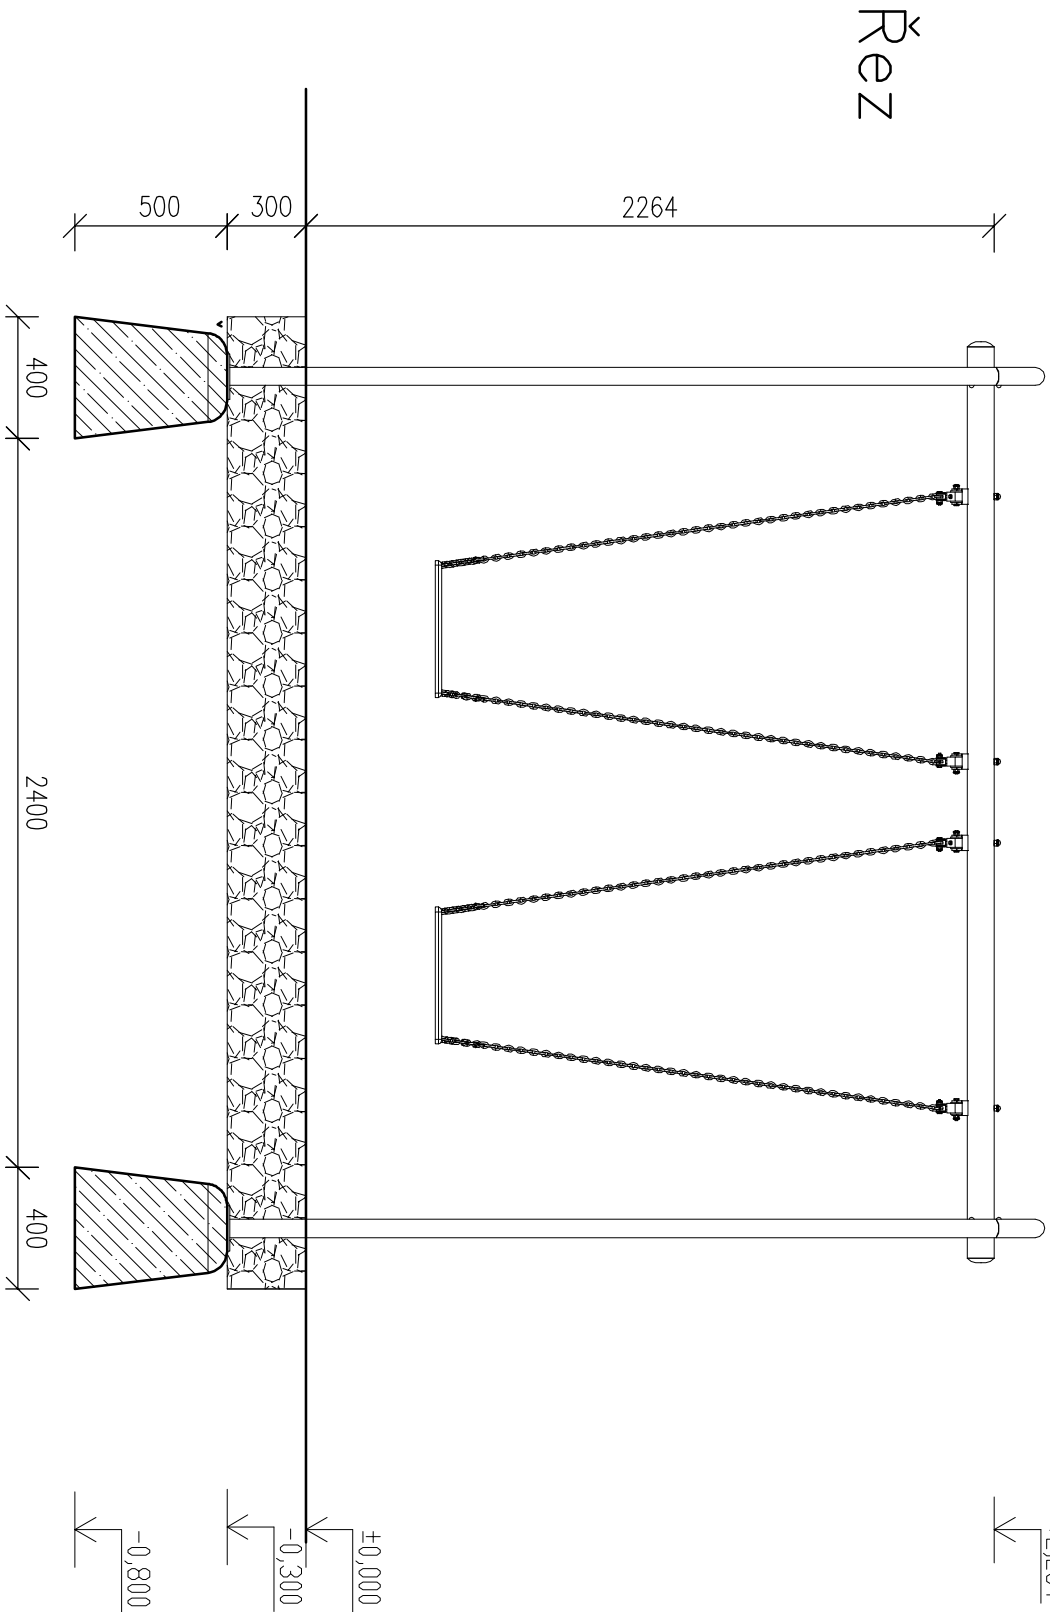



Vyracovali:		Projektování staveb	
Daniel Dänemark		Dänemark Daniel	
Investor: město Frýdek–Místek		Č. Těšín–H.Žukov	
Frýdek–Místek, Radniční 1148		Pomezní 242	
Stavba:		IČO 703 23 933	
Dětské hřiště–Puškinův park		Datum:	
Místo stavby: Kat. území: Frýdek		01/2019	
č.p. 239/34		Č. výkresu:	
Obsah: Půdorys a Řez houpačky		D1.1–031	
Část: Stavební		Druh pr. dokumentace:	
		Prováděcí dokumentace	
		Měřítko:	
		1 : 25	
		Paré:	

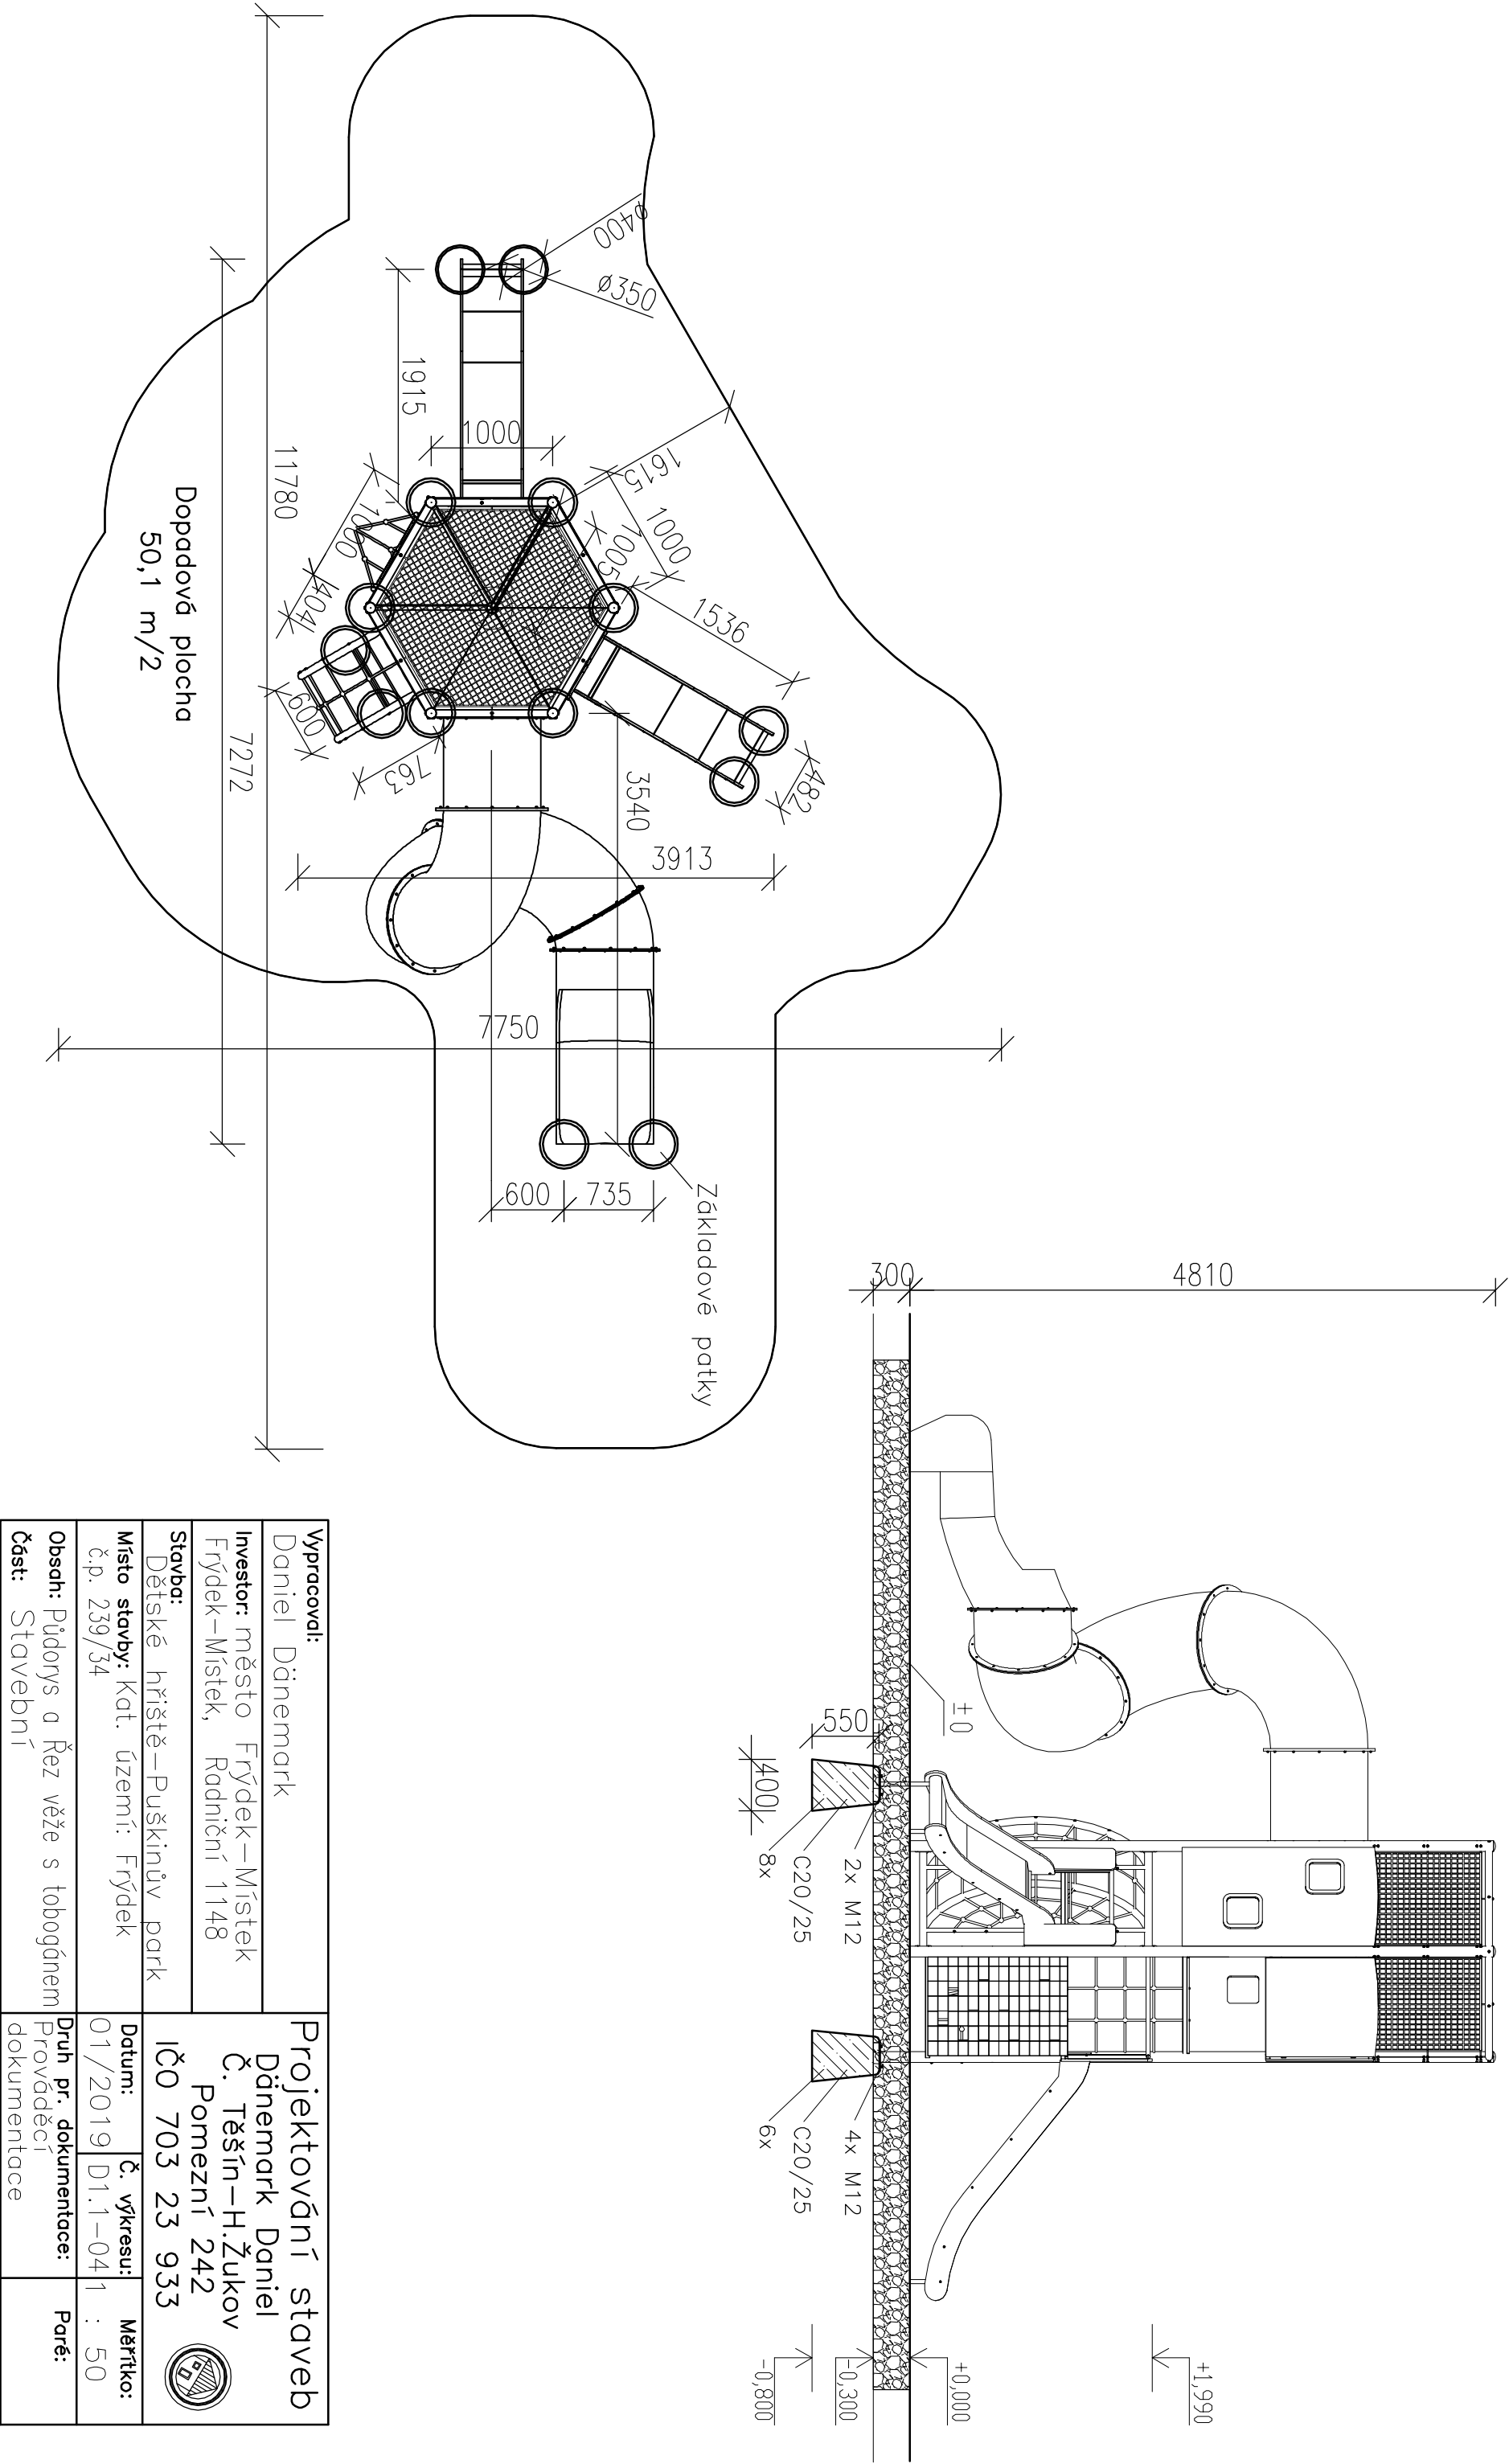

Vypracoval: Daniel Dänemark		Projektování staveb Dänemark Daniel	
Investor: město Frýdek—Místek Frýdek—Místek, Radniční 1148		Č. Těšín—H.Žukov Pomezní 242	
Stavba: Dětské hřiště—Puškinův park		IČO 703 23 933	
Místo stavby: Kat. území: Frýdek č.p. 239/34		Datum: 01/2019	Č. výkresu: D1.1—04 1
Obsah: Púdorys a Řez věže s tobogánem		Měřítko: : 50	
Část: Stavební		Druh pr. dokumentace: Prováděcí dokumentace	
		Paré:	

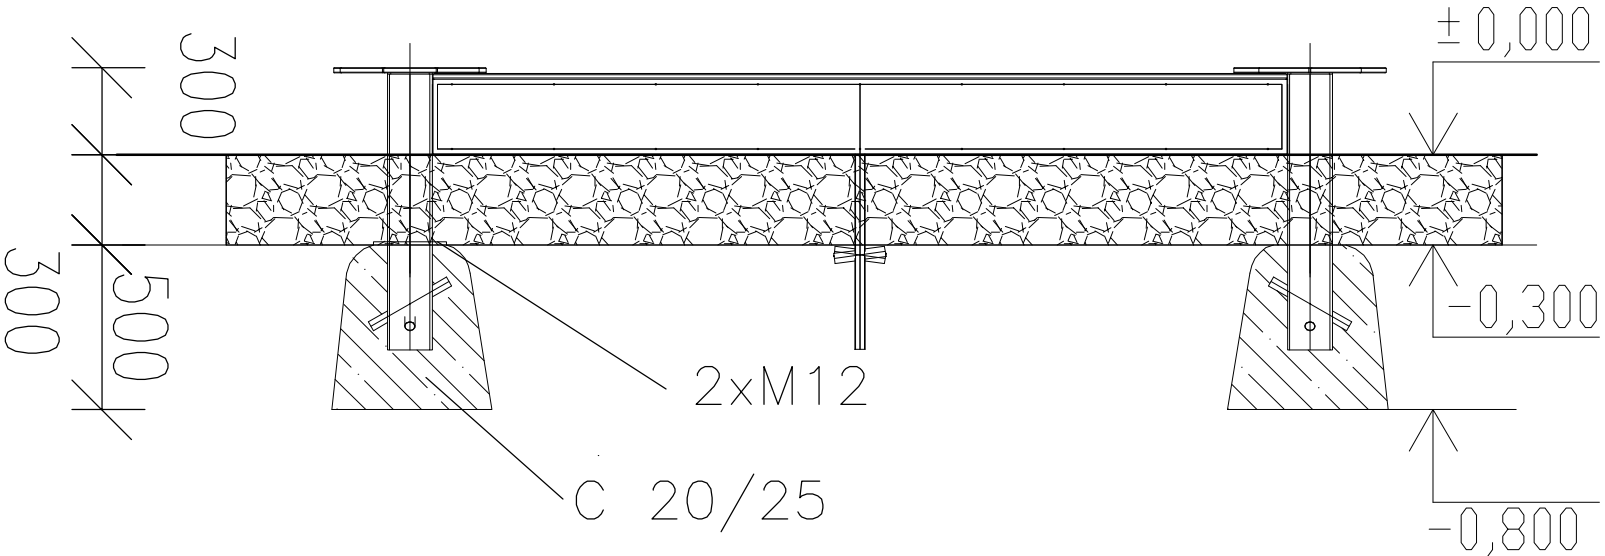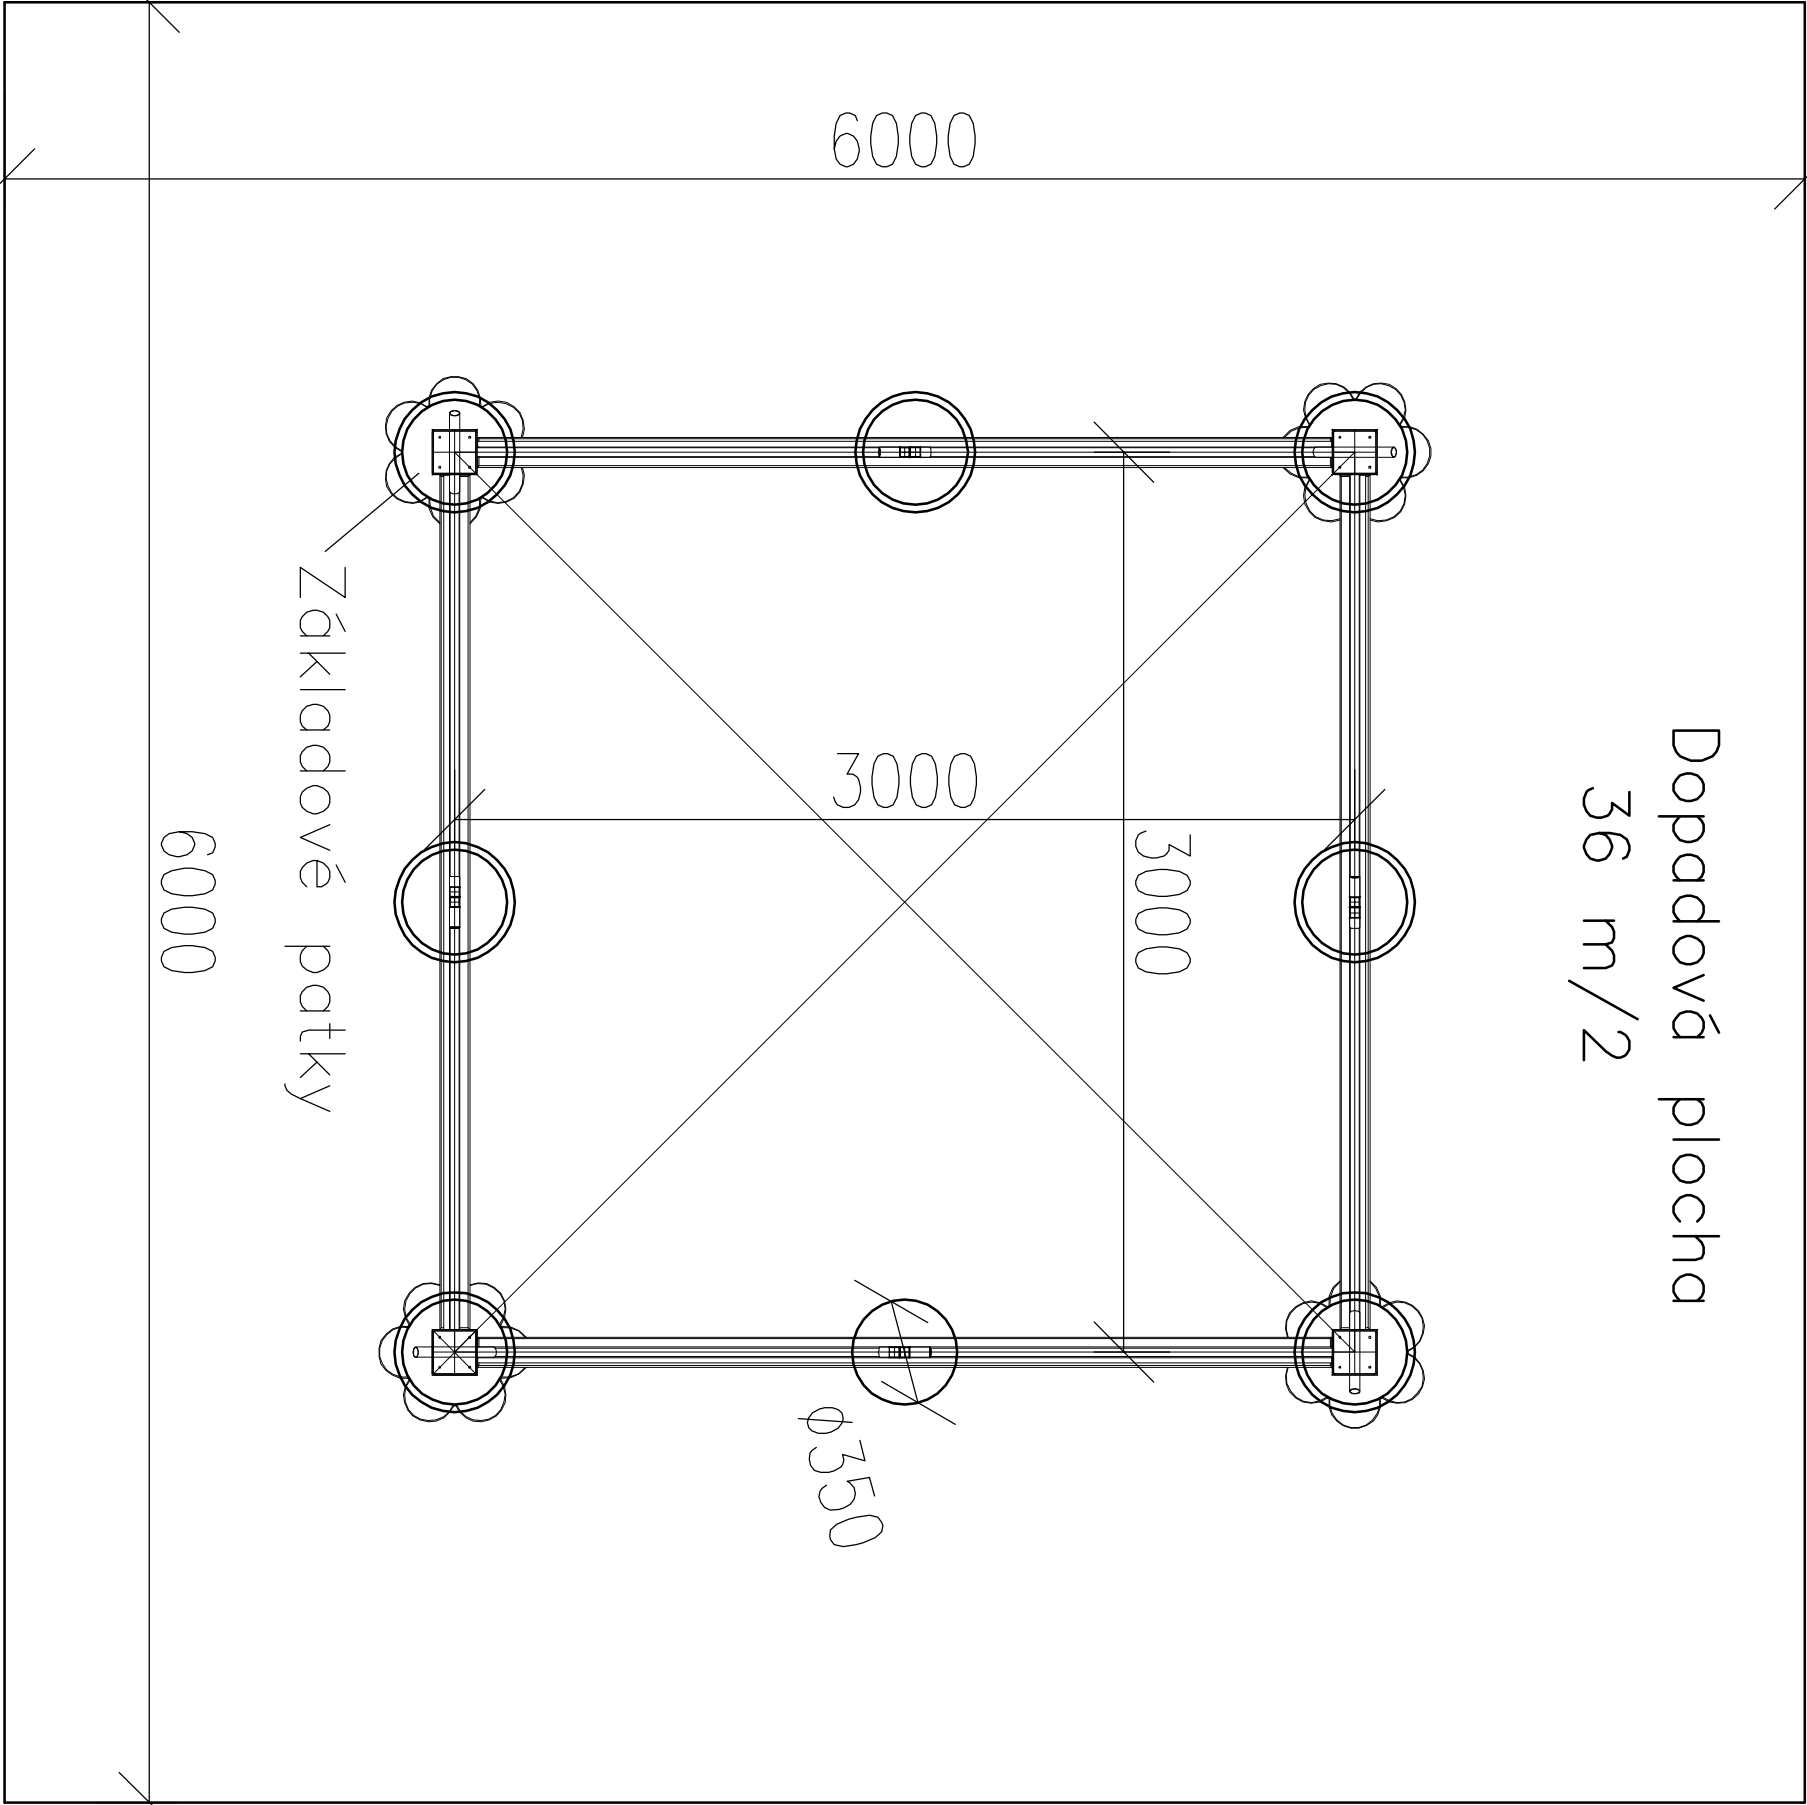


Vyracovali: Daniel Dänemark		Projektování staveb Dänemark Daniel	
Investor: město Frýdek–Místek Frýdek–Místek, Radniční 1148		Č. Těšín–H.Žukov Pomezní 242	
Stavba: Dětské hřiště–Puškinův park		IČO 703 23 933	
Místo stavby: Kat. území: Frýdek č.p. 239/34		Datum: 01/2019	Č. výkresu: D1.1–05
Obsah: Půdorys a Řez pískoviště		Měřítko: 1 : 25	
Část: Stavební		Druh pr. dokumentace: Prováděcí dokumentace	
		Paré:	

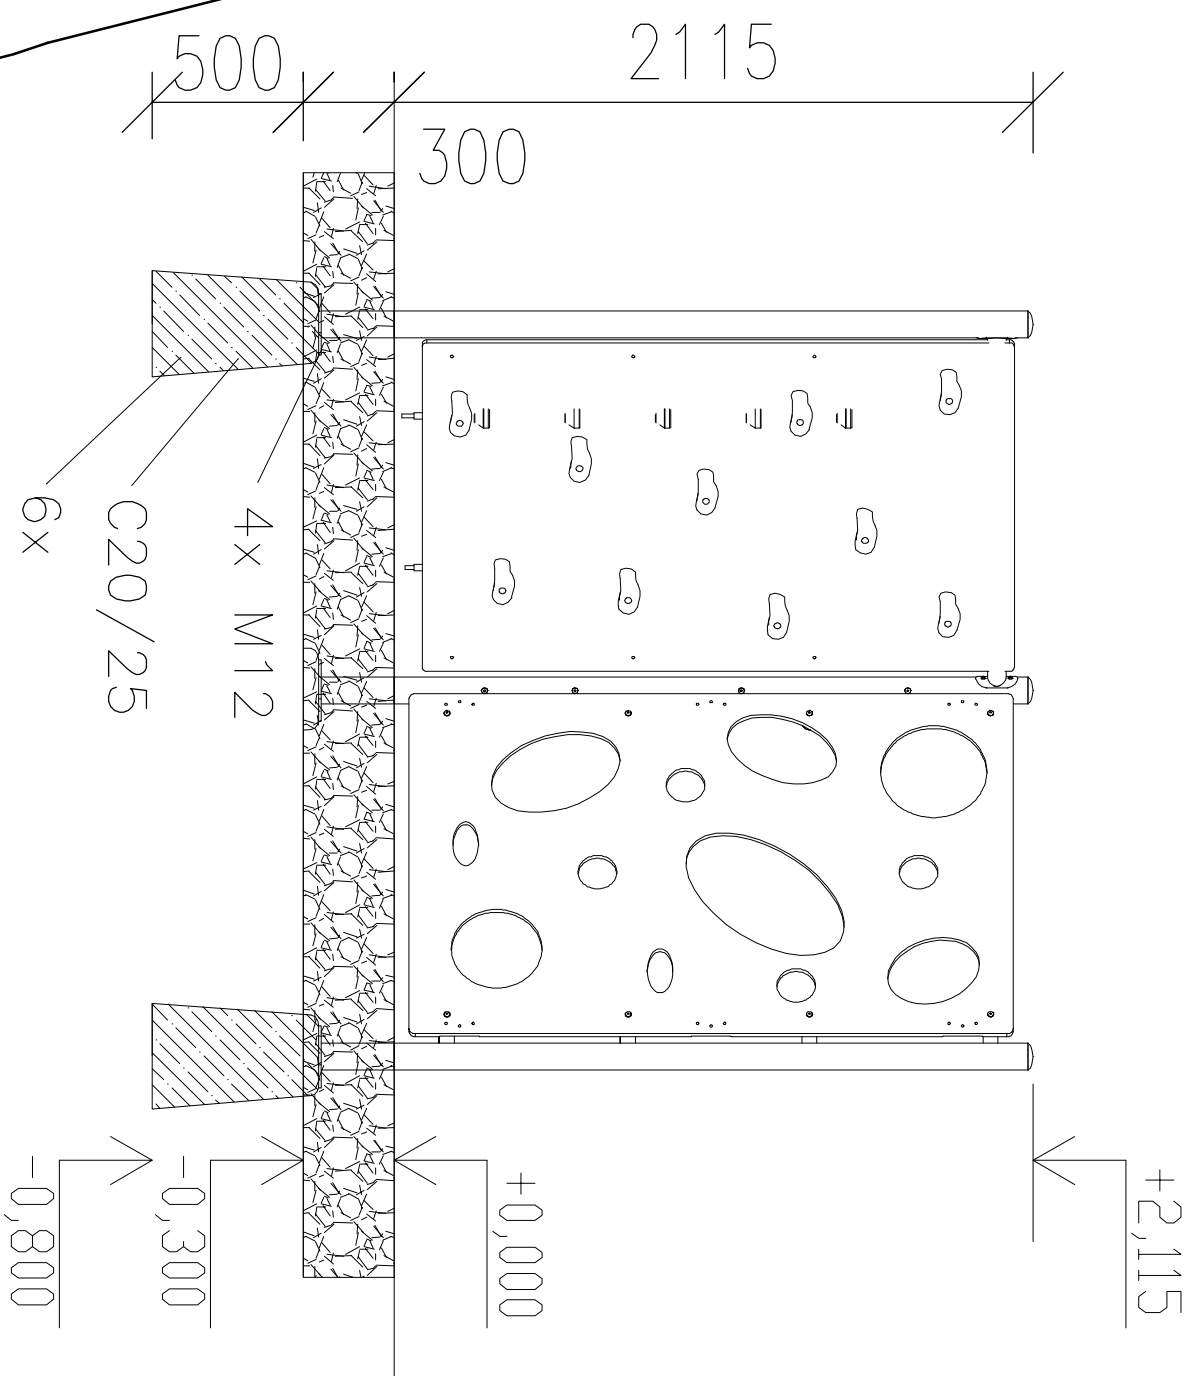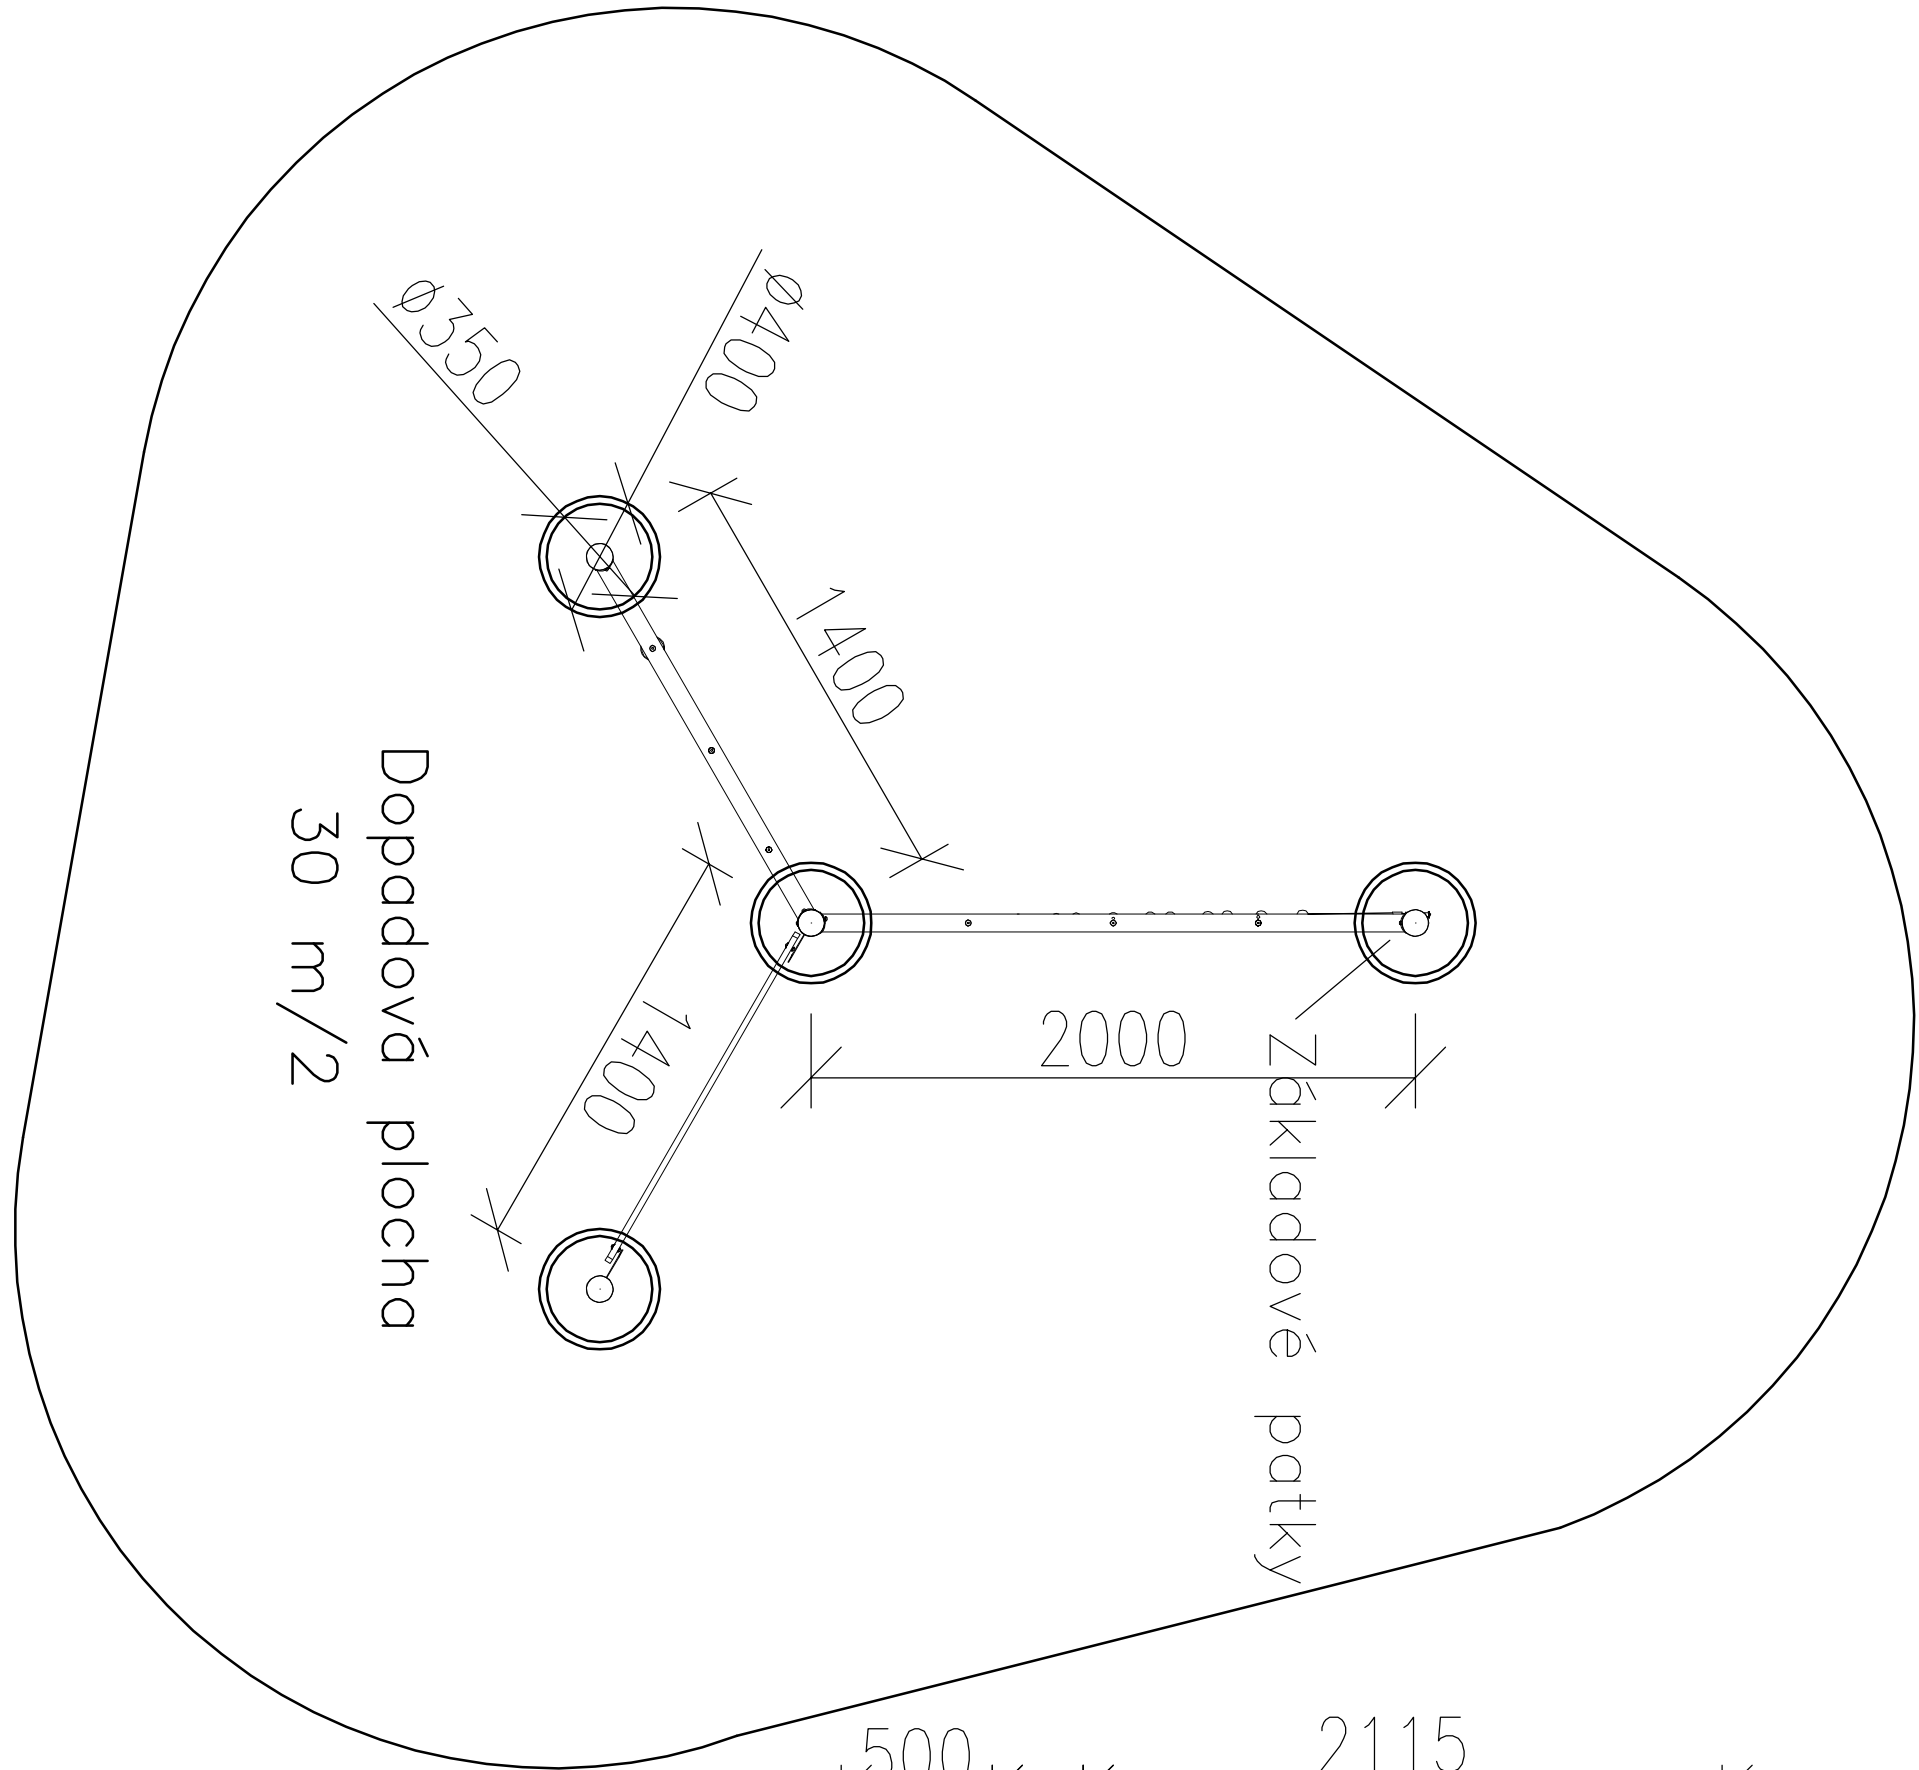


Vyracovali:		Projektování staveb	
Daniel Dänemark		Dänemark Daniel	
Investor: město Frýdek–Místek Frýdek–Místek, Radniční 1148		Č. Těšín–H.Žukov Pomezí 242	
Stavba: Dětské hřiště–Puškinův park		IČO 703 23 933	
Místo stavby: Kat. území: Frýdek č.p. 239/34		Datum: 01/2019	Č. výkresu: D1.1–061
Obsah: Púdorys a Řez dětské prolézačky		Měřítko: 1 : 25	
Část: Stavební		Druh pr. dokumentace: Prováděcí dokumentace	
		Paré:	


Půdorys

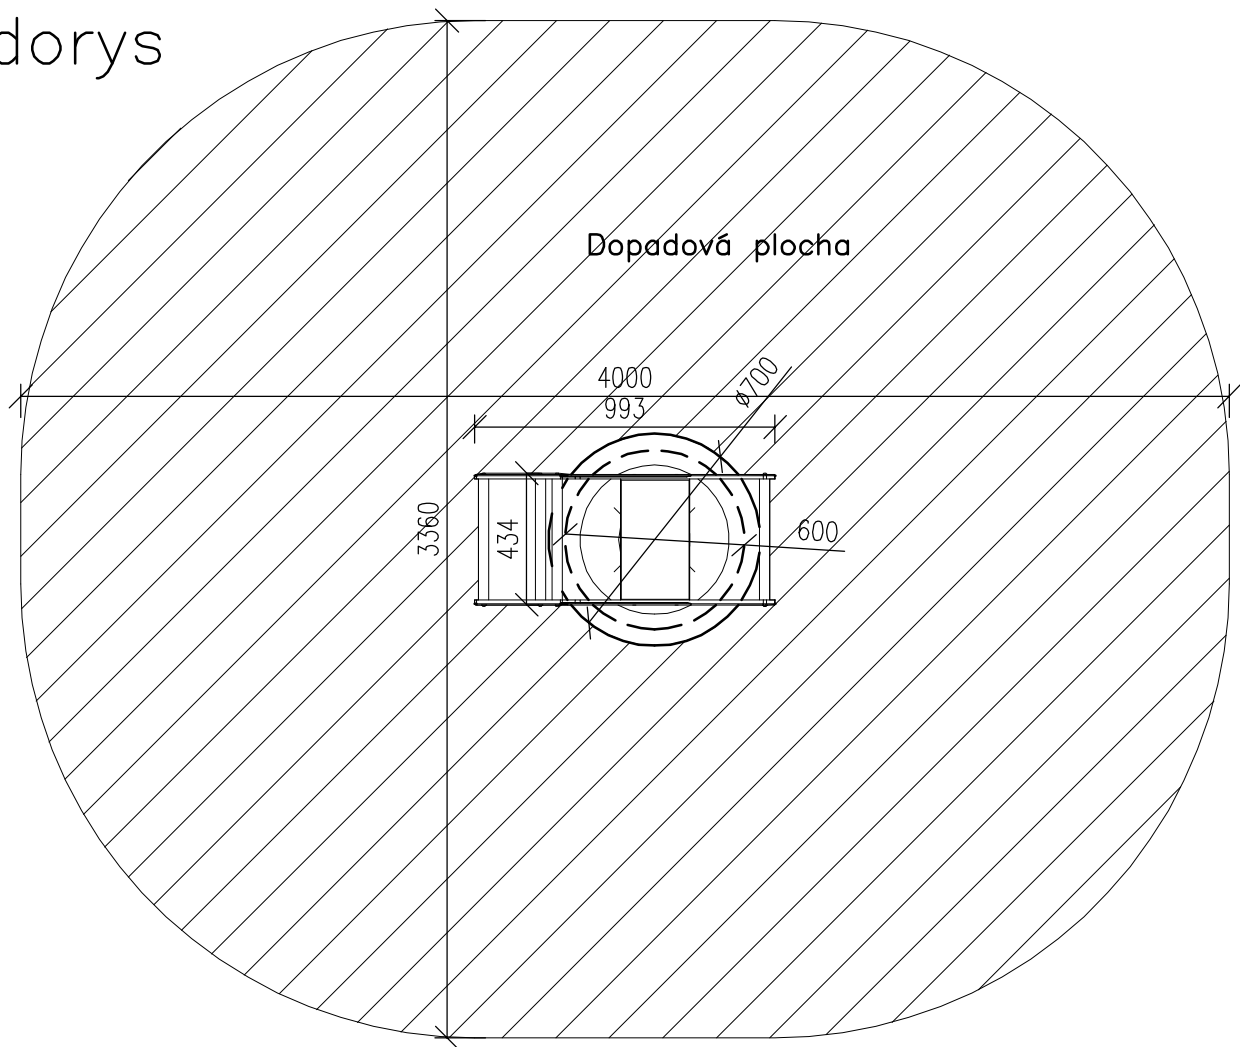


Řez

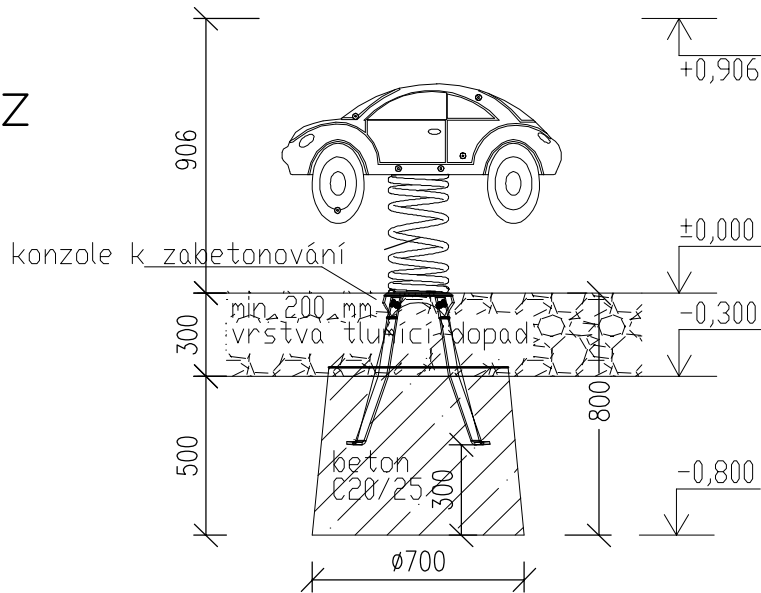


Vypracoval: Daniel Dänemark		Projektování staveb Dänemark Daniel Č. Těšín–H.Žukov Pomezní 242 IČO 703 23 933		
Investor: město Frýdek–Místek Frýdek–Místek, Radniční 1148				
Stavba: Dětské hřiště–Smetanovy sady				
Místo stavby: Kat. území: Místek č.p. 157		Datum: 01/2019	Č. výkresu: D1.1–071	Měřítko: : 25
Obsah: Půdorys a Řez houpadla auto Část: Stavební		Druh pr. dokumentace: Prováděcí dokumentace		Paré:

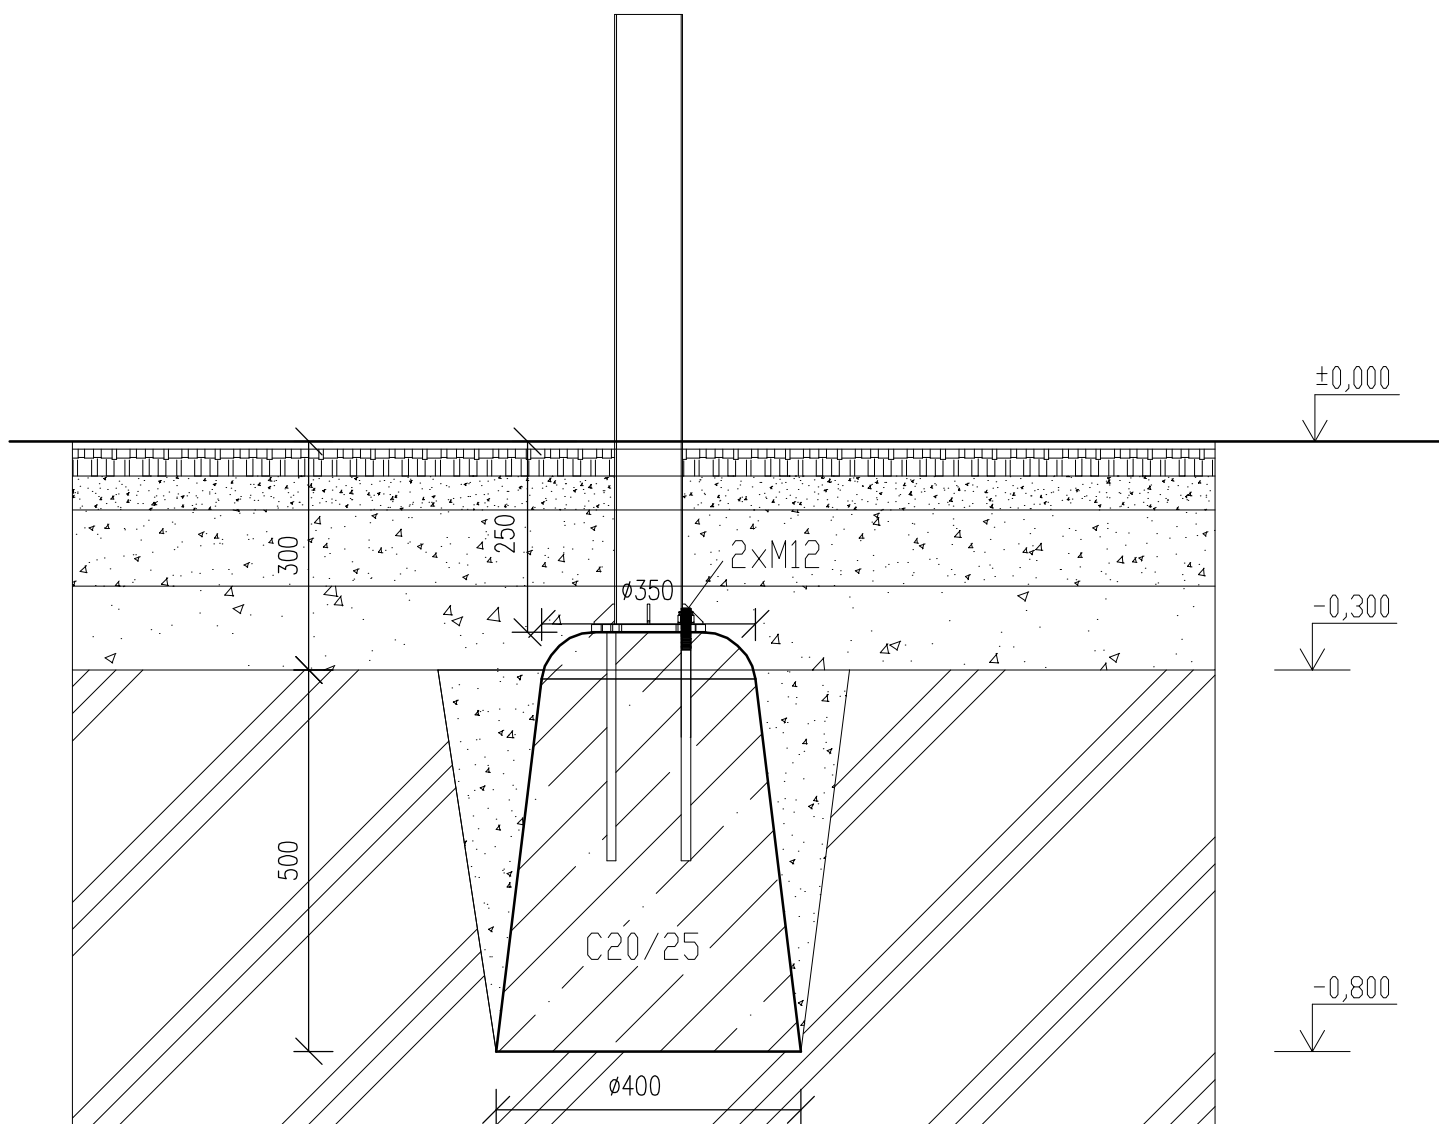

Vypracoval: Daniel Dänemark		Projektování staveb Dänemark Daniel Č. Těšín–H.Žukov Pomezní 242 IČO 703 23 933			
Investor: město Frýdek–Místek Frýdek–Místek, Radniční 1148					
Stavba: Dětské hřiště–Puškinův park					
Místo stavby: Kat. území: Frýdek č.p. 239/34		Datum: 01/2019	Č. výkresu: D1.1–081	Měřítko: : 10	
Obsah: Detail základové patky Část: Zpevněné plochy		Druh pr. dokumentace: Prováděcí dokumentace			Paré:

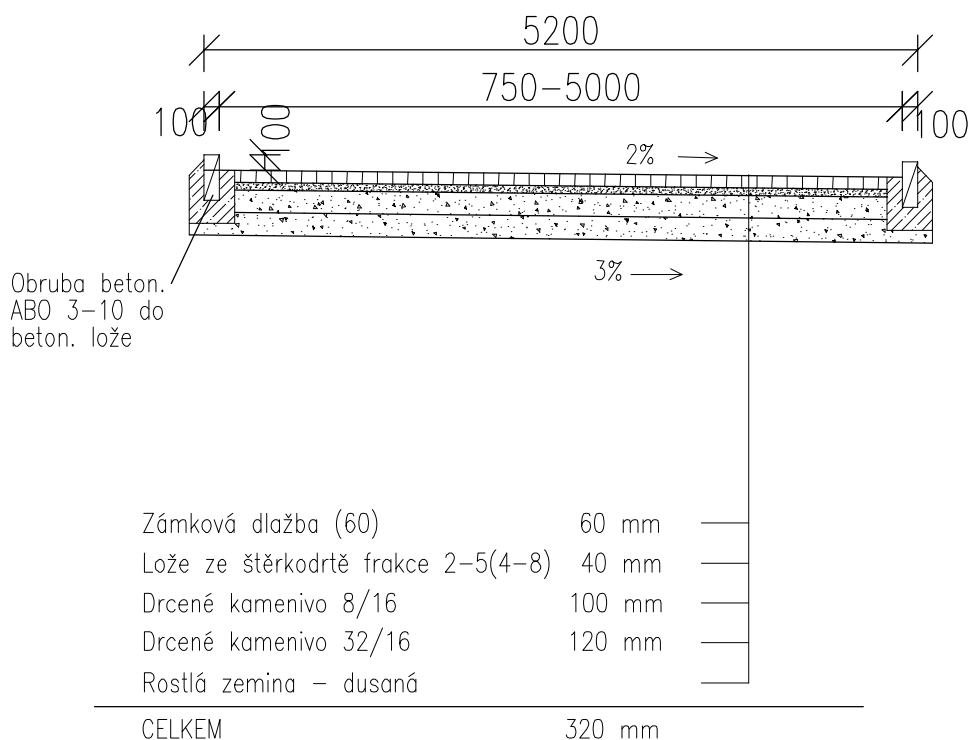

Vypracoval: Daniel Dänemark		Projektování staveb Dänemark Daniel Č. Těšín–H.Žukov Pomezní 242 IČO 703 23 933 		
Investor: město Frýdek–Místek Frýdek–Místek, Radniční 1148				
Stavba: Dětské hřiště–Puškinův park				
Místo stavby: Kat. území: Frýdek č.p. 239/34		Datum: 01/2019	Č. výkresu: D1.1–091	Měřítko: 1 : 50
Obsah: Vzor. příčné řezy–zámková dlažba Část: Zpevněné plochy		Druh pr. dokumentace: Prováděcí dokumentace		Paré:

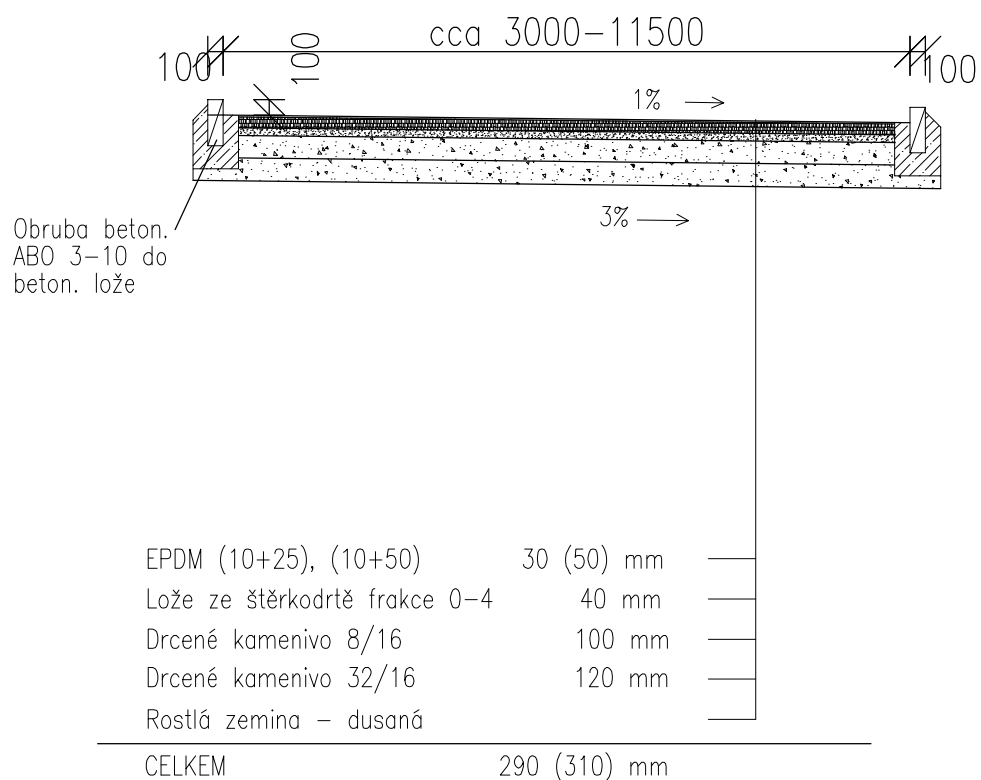

Vypracoval: Daniel Dänemark	Projektování staveb Dänemark Daniel Č. Těšín–H.Žukov Pomezní 242 IČO 703 23 933 		
Investor: město Frýdek–Místek Frýdek–Místek, Radniční 1148			
Stavba: Dětské hřiště–Puškinův park			
Místo stavby: Kat. území: Frýdek č.p. 239/34	Datum: 01/2019	Č. výkresu: D1.1–101	Měřítko: : 50
Obsah: Vzor. příčné řezy–litý povrch EPDM Část: Zpevněné plochy	Druh pr. dokumentace: Prováděcí dokumentace		Paré:

Vypracoval: Daniel Dänemark		Projektování staveb Dänemark Daniel Č. Těšín–H.Žukov Pomezní 242 IČO 703 23 933 		
Investor: město Frýdek–Místek Frýdek–Místek, Radniční 1148				
Stavba: Dětské hřiště–Puškinův park				
Místo stavby: Kat. území: Frýdek č.p. 239/34		Datum: 01/2019	Č. výkresu: D1.1–111	Měřítko: : 50
Obsah: Specifikace prvků Část: Stavbení		Druh pr. dokumentace: Prováděcí dokumentace		Paré:



Vypracoval: Daniel Dänemark	Projektování staveb Dänemark Daniel Č. Těšín–H.Žukov Pomezní 242 IČO 703 23 933		
Investor: město Frýdek–Místek Frýdek–Místek, Radniční 1148			
Stavba: Dětské hřiště–Puškinův park			
Místo stavby: Kat. území: Frýdek č.p. 239/34	Datum: 01/2019	Č. výkresu: D1.1–121	Měřítko: : 50
Obsah: Vizualizace barevného řešení Část: Zpevněné plochy	Druh pr. dokumentace: Prováděcí dokumentace		Paré: