


Půdorysná dispozice - 3.NP (objekt "A" - shodné i pro objekt "B")

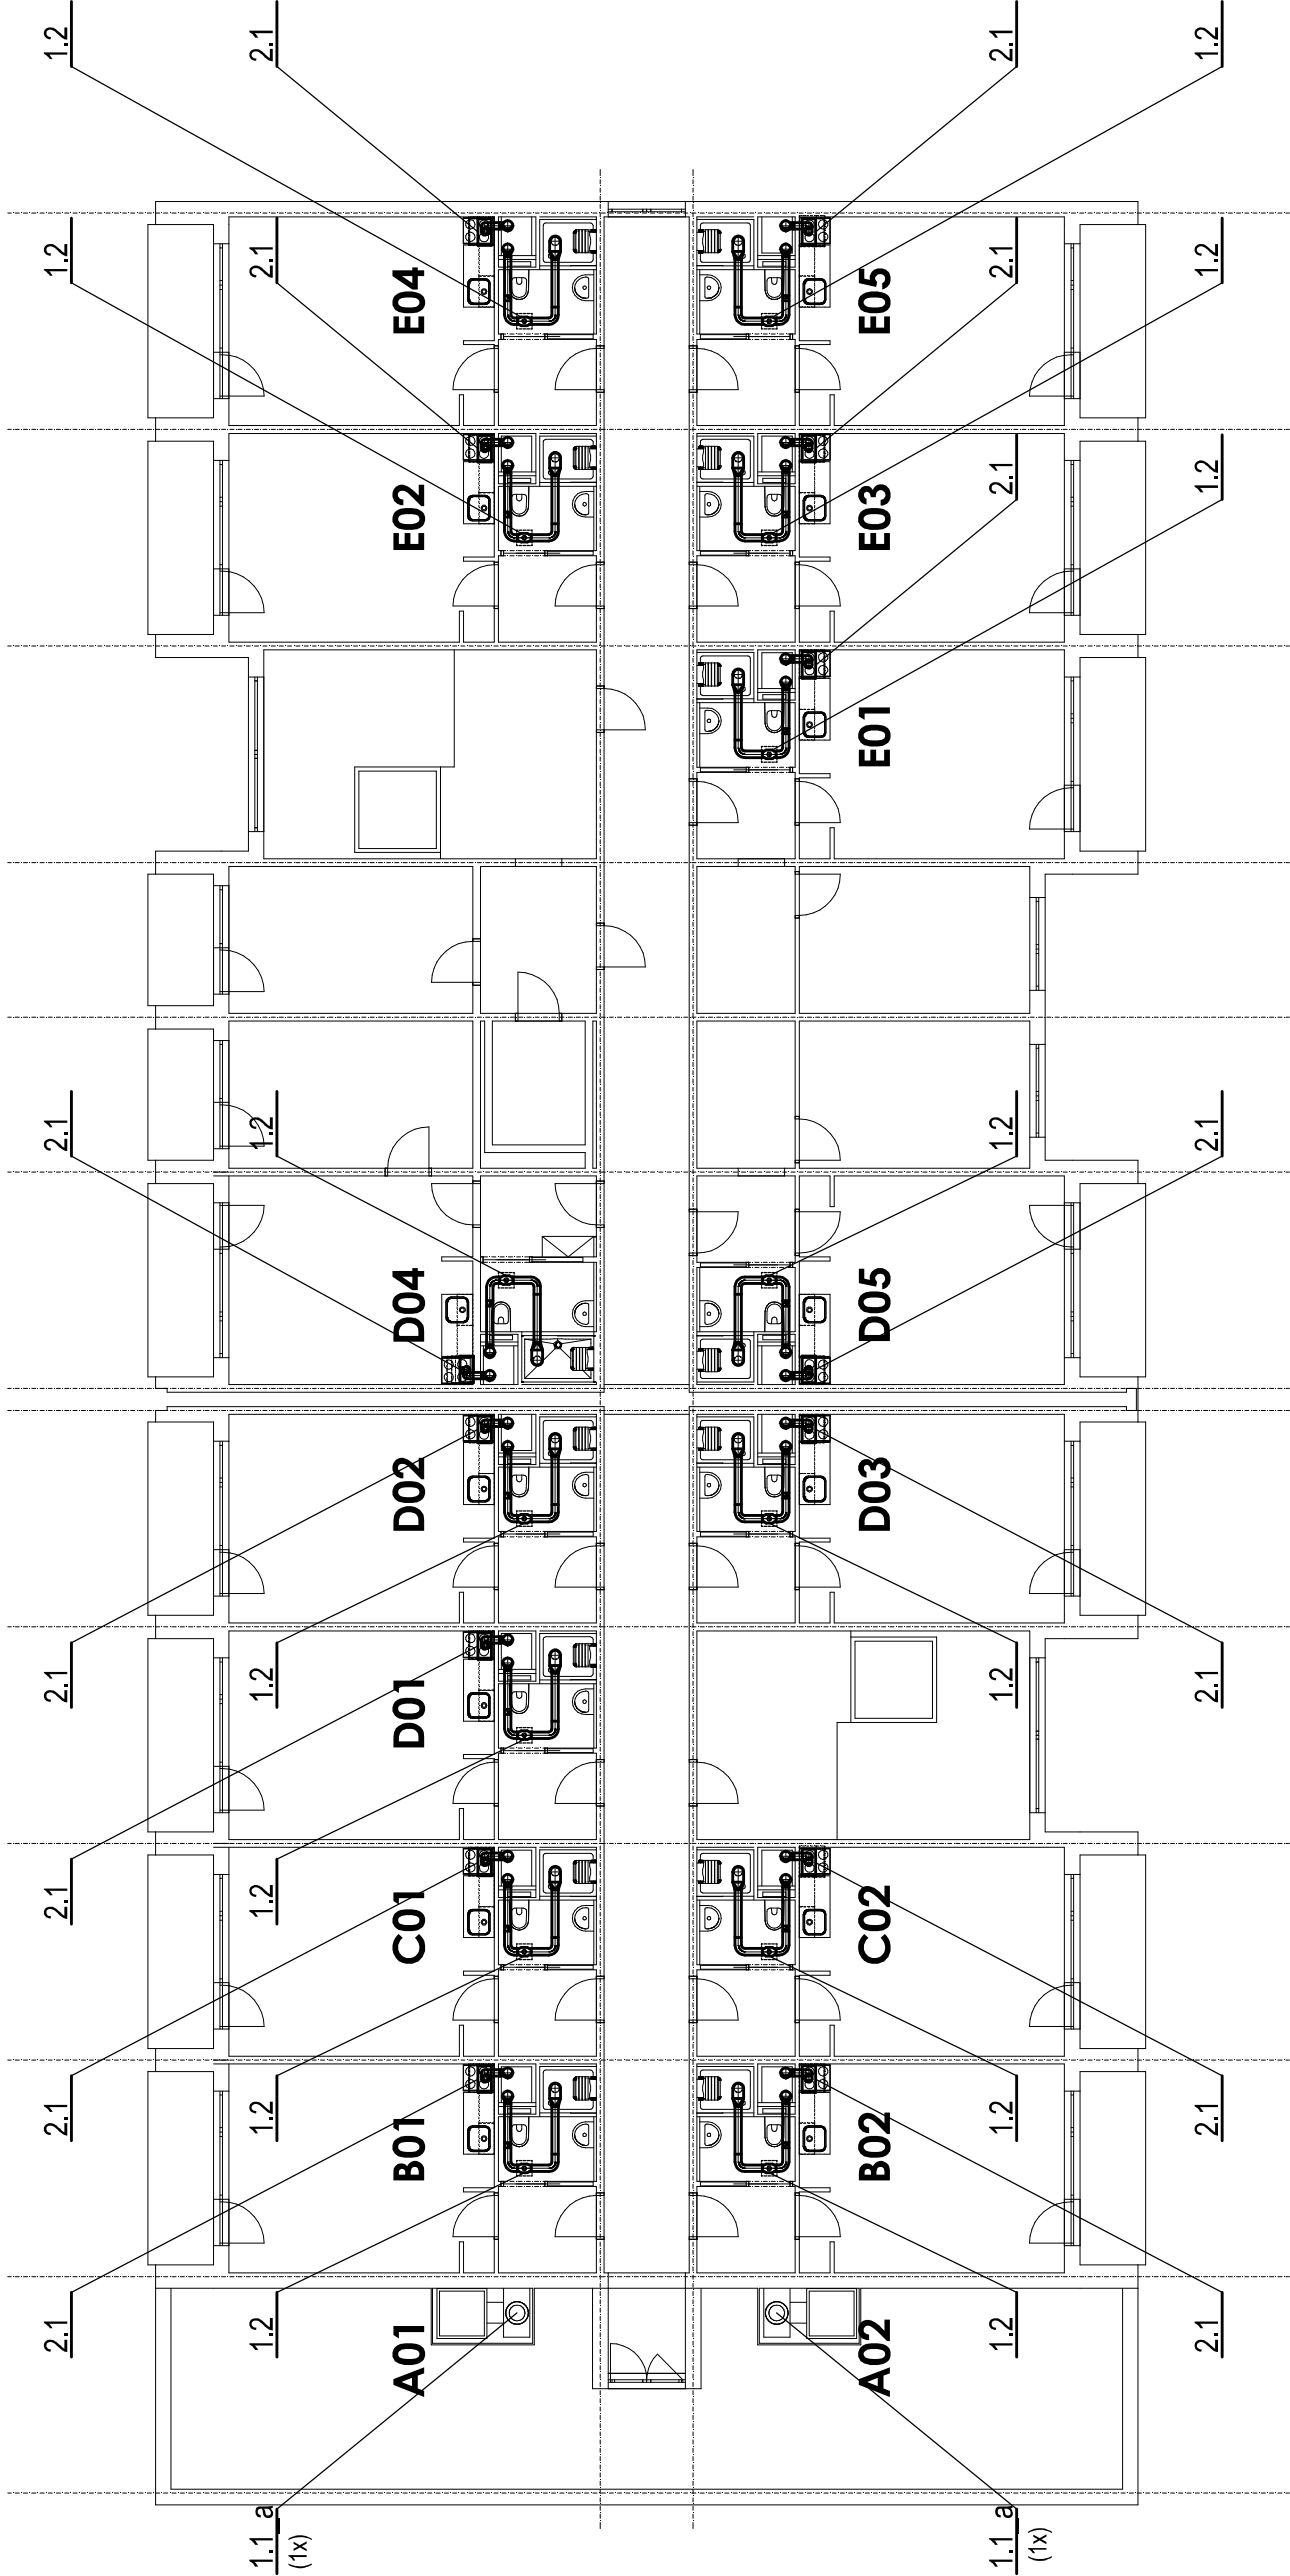

SOUVISEJÍCÍ DOKUMENTACE :

- 1) TECHNICKÁ ZPRÁVA - VZT 01\_r0
- 2) TECHNICKÁ SPECIFIKACE - VZT 02\_r1
- 3) VÝKAZ VÝMĚR - VZT 03\_r1

UPOZORNĚNÍ :

- 1) VÝKRES PLATÍ PRO OBA OBJEKTY (Objekt "A", Objekt "B") !
  - 2) VZT POTRUBÍ PROCHÁZÉJÍCÍ Z WC-KOUPELNY, KUCHYNĚ DO ŠACHTY BUDE OPATŘENO PROTIPOŽÁRNÍ UCIPÁVKOU ODPOVÍDAJÍCÍ POŽADAVKŮM PBŘ
- DEMONTÁŽE VZT - U OBJEKTU "A" I "B" SE PROVEDE KOMPLETNÍ DEMONTÁŽ VZT V PODLAŽÍ (stoupačky, napojení, výústky, digestoře,...)  
- KOMORY PRO VÝÚSTĚNÍ VZT NA STŘEŠE UPRAVÍ STAVBA (demontáž, příprava pro osazení rotační hlavice VZT a její utěsnění po montáži VZT ,...)

|  |  |  |                            |
|--|--|--|----------------------------|
| Vypracoval   |  | Zodp. projektant   |                            |
| Ing. Z. Valcha   |  | Ing. R. Zelinka  |                            |
| Investor   |  | Statutární město Frýdek-Místek, Radniční 1148, 738 01 Frýdek-Místek  |                            |
| Místo  |  | Lískovecká 86 II, Frýdek - Místek                                    |                            |
| Č. parc.   |  | 3396/7, 8,9,10,11,15,16,17   | Kat. území Frýdek [634956] |
| Akce   |  |  |                            |
| REKONSTRUKCE BYT. JADER OBJ. PENZION PRO SENIORY<br>FRÝDEK - MÍSTEK , LÍSKOVECKÁ 86 II |  |  |                            |
| Obsah výkresu  |  | VZDUCHOTECHNICKÁ ZAŘÍZENÍ<br><b>Objekty "A" ,"B" - Půdorysy 3.NP</b> |                            |
|  |  | Účel   | RDS                        |
|  |  | Datum  | 11/2017                    |
|  |  | Měřítko  | 1:150                      |
|  |  | Číslo paré   | Č. výkresu                 |



PROJEKČNÍ ATELIER- ING. ZELINKA , S.R.O.  
STUDENTSKÁ 647/20, 737 01 ČESKÝ TĚŠÍN  
TEL. + 420 604 316 611  
e-mail zelinka.projekt@seznam. cz  
www.projekty-atelier.cz