


PŮDORYS 16.NP

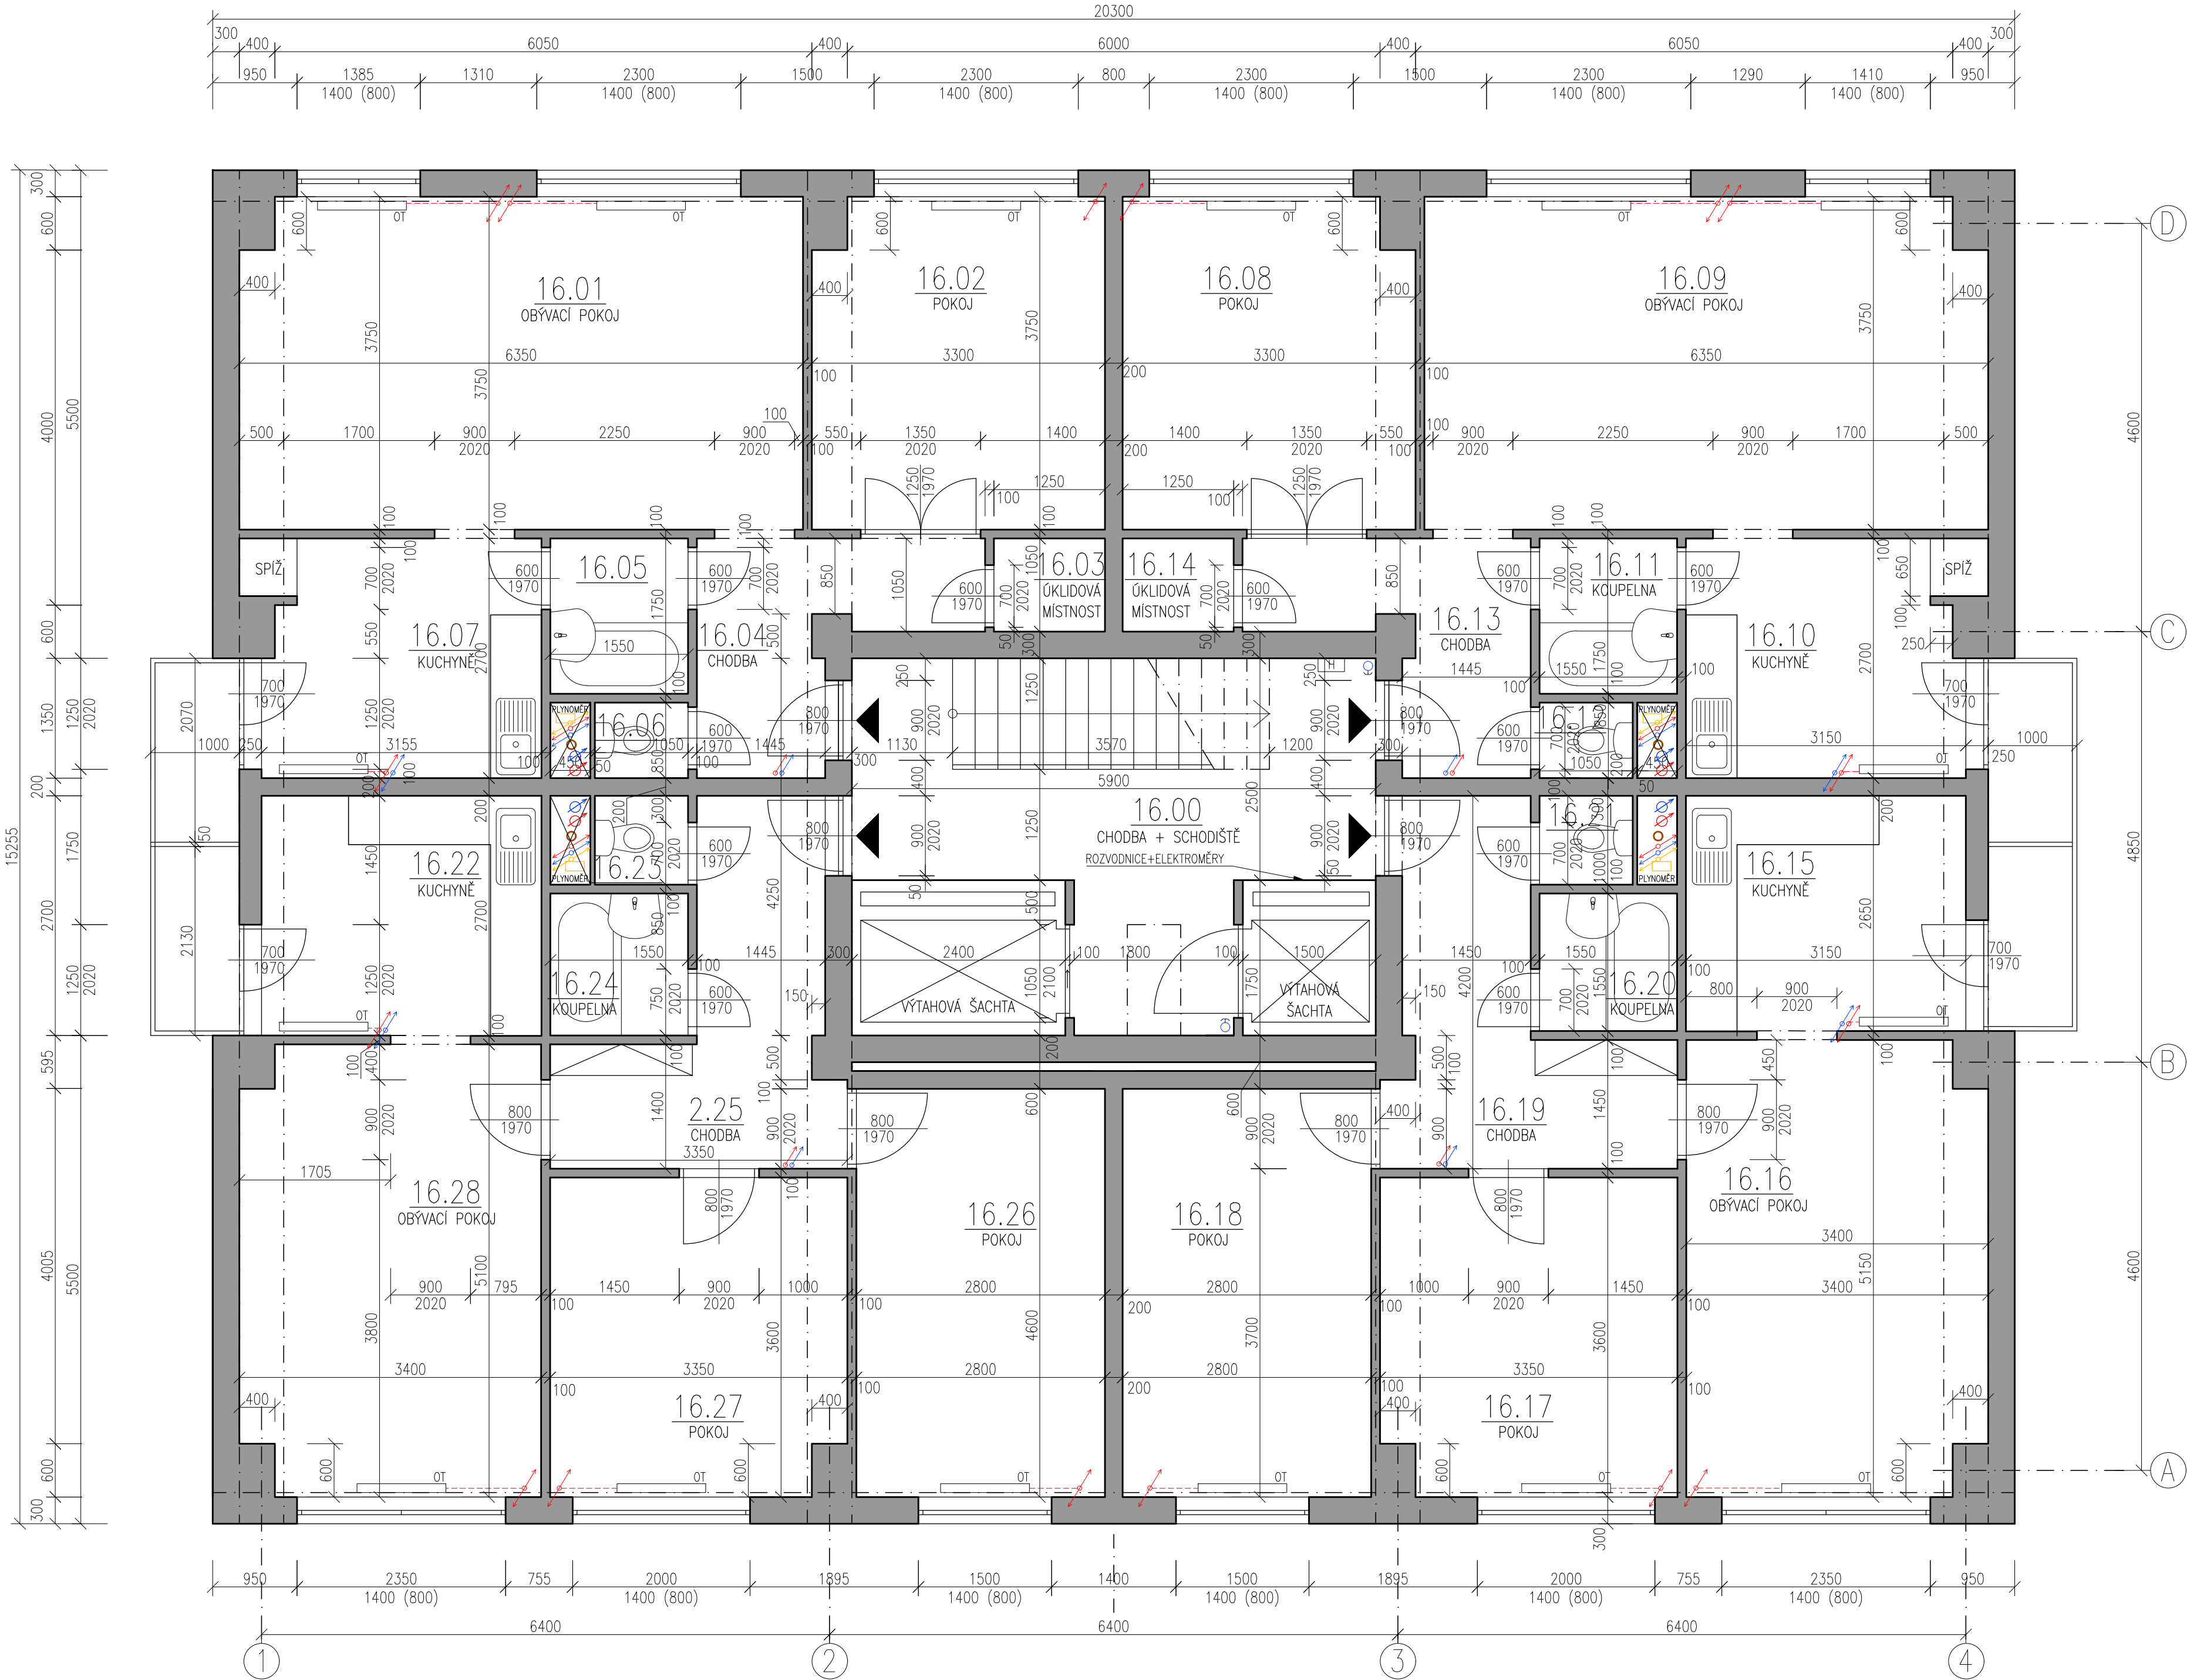

LEGENDA MÍSTNOSTÍ

LEGENDA MÍSTNOSTÍ – 16.NP						
	ČÍSLO MÍSTNOSTI	NÁZEV MÍSTNOSTI	PLOCHA [m ²]	PODLAHA	STĚNY	STROP
	16.00	CHODBA + SCHODIŠTĚ	18.37	KERAMICKÁ DLÁŽBA	STÁVAJÍCÍ OMITKA + MALBA	STÁVAJÍCÍ OMITKA + MALBA
	PLOCHA CELKEM=		18.37			
	16.01	OBÝVACÍ POKOJ	23.57	PVC	STÁVAJÍCÍ OMITKA + MALBA	STÁVAJÍCÍ OMITKA + MALBA
	16.02	POKOJ	12.13	PVC	STÁVAJÍCÍ OMITKA + MALBA	STÁVAJÍCÍ OMITKA + MALBA
	16.03	ÚKLIDOVÁ MÍSTNOST	1.31	PVC	STÁVAJÍCÍ OMITKA + MALBA	STÁVAJÍCÍ OMITKA + MALBA
	16.04	CHODBA	6.09	PVC	STÁVAJÍCÍ OMITKA + MALBA	STÁVAJÍCÍ OMITKA + MALBA
	16.05	KOUPELNA	2.85	KERAMICKÁ DLÁŽBA	STÁVAJÍCÍ OMITKA + MALBA	STÁVAJÍCÍ OMITKA + MALBA
	16.06	TOAleta	0.96	KERAMICKÁ DLÁŽBA	STÁVAJÍCÍ OMITKA + MALBA	STÁVAJÍCÍ OMITKA + MALBA
	16.07	KUCHYŇE	8.64	PVC	STÁVAJÍCÍ OMITKA + MALBA	STÁVAJÍCÍ OMITKA + MALBA
	PLOCHA CELKEM=		55.56			
	16.08	POKOJ	12.13	PVC	STÁVAJÍCÍ OMITKA + MALBA	STÁVAJÍCÍ OMITKA + MALBA
	16.09	OBÝVACÍ POKOJ	23.57	PVC	STÁVAJÍCÍ OMITKA + MALBA	STÁVAJÍCÍ OMITKA + MALBA
	16.10	KUCHYŇE	8.64	PVC	STÁVAJÍCÍ OMITKA + MALBA	STÁVAJÍCÍ OMITKA + MALBA
	16.11	KOUPELNA	2.85	KERAMICKÁ DLÁŽBA	STÁVAJÍCÍ OMITKA + MALBA	STÁVAJÍCÍ OMITKA + MALBA
	16.12	TOAleta	0.96	KERAMICKÁ DLÁŽBA	STÁVAJÍCÍ OMITKA + MALBA	STÁVAJÍCÍ OMITKA + MALBA
	16.13	CHODBA	6.09	PVC	STÁVAJÍCÍ OMITKA + MALBA	STÁVAJÍCÍ OMITKA + MALBA
	16.14	ÚKLIDOVÁ MÍSTNOST	1.31	PVC	STÁVAJÍCÍ OMITKA + MALBA	STÁVAJÍCÍ OMITKA + MALBA
	PLOCHA CELKEM=		55.56			
	16.15	KUCHYŇE	8.36	PVC	STÁVAJÍCÍ OMITKA + MALBA	STÁVAJÍCÍ OMITKA + MALBA
	16.16	OBÝVACÍ POKOJ	17.14	PVC	STÁVAJÍCÍ OMITKA + MALBA	STÁVAJÍCÍ OMITKA + MALBA
	16.17	POKOJ	11.82	PVC	STÁVAJÍCÍ OMITKA + MALBA	STÁVAJÍCÍ OMITKA + MALBA
	16.18	POKOJ	12.88	PVC	STÁVAJÍCÍ OMITKA + MALBA	STÁVAJÍCÍ OMITKA + MALBA
	16.19	CHODBA	8.41	PVC	STÁVAJÍCÍ OMITKA + MALBA	STÁVAJÍCÍ OMITKA + MALBA
	16.20	KOUPELNA	2.47	KERAMICKÁ DLÁŽBA	STÁVAJÍCÍ OMITKA + MALBA	STÁVAJÍCÍ OMITKA + MALBA
	16.21	TOAleta	1.12	KERAMICKÁ DLÁŽBA	STÁVAJÍCÍ OMITKA + MALBA	STÁVAJÍCÍ OMITKA + MALBA
	PLOCHA CELKEM=		62.20			
	16.22	KUCHYŇE	8.52	PVC	STÁVAJÍCÍ OMITKA + MALBA	STÁVAJÍCÍ OMITKA + MALBA
	16.23	TOAleta	1.12	KERAMICKÁ DLÁŽBA	STÁVAJÍCÍ OMITKA + MALBA	STÁVAJÍCÍ OMITKA + MALBA
	16.24	KOUPELNA	2.55	KERAMICKÁ DLÁŽBA	STÁVAJÍCÍ OMITKA + MALBA	STÁVAJÍCÍ OMITKA + MALBA
	16.25	CHODBA	8.41	PVC	STÁVAJÍCÍ OMITKA + MALBA	STÁVAJÍCÍ OMITKA + MALBA
	16.26	POKOJ	12.88	PVC	STÁVAJÍCÍ OMITKA + MALBA	STÁVAJÍCÍ OMITKA + MALBA
	16.27	POKOJ	11.82	PVC	STÁVAJÍCÍ OMITKA + MALBA	STÁVAJÍCÍ OMITKA + MALBA
	16.28	OBÝVACÍ POKOJ	16.99	PVC	STÁVAJÍCÍ OMITKA + MALBA	STÁVAJÍCÍ OMITKA + MALBA
	PLOCHA CELKEM=		62.29			

POZNÁMKA

–SVĚTLÁ VÝŠKA V CELÉM PODLAŽÍ 2 500 mm


LEGENDA ZNAČENÍ

- STÁVAJÍCÍ VODOVODNÍ VEDENÍ
- VEDENO POD STROPEM V 1.S
- DO BYTŮ VEDENO V INSTALAČNÍCH ŠACHTÁCH
- STÁVAJÍCÍ VEDENÍ ÚT
- VEDENO POD STROPEM V 1.S
- STÁVAJÍCÍ PŘIPOJOVACÍ POTRUBÍ VNITŘNÍ SPLAŠKOVÉ KANALIZACE
- STÁVAJÍCÍ VEDENÍ VNITŘNÍ PLYNOVOD
- STÁVAJÍCÍ SVISLÉ ODPADNÍ POTRUBÍ VNITŘNÍ SPLAŠKOVÉ KANALIZACE
- STÁVAJÍCÍ OT
- STÁVAJÍCÍ OKENNÍ VÝPLŇ OTVORU
- STÁVAJÍCÍ DVEŘNÍ VÝPLŇ OTVORU
- POŽÁRNÍ HYDRANT
- STA
- PŘENOSNÝ HASÍCÍ PŘÍSTROJ
- EL. ROZVODNÁ SKŘIŇ
- VODOMĚR STUDENÉ VODY
- VODOMĚR TEPLÉ VODY
- HLAVNÍ UZÁVĚR VODY
- HLAVNÍ UZÁVĚR TEPLA
- EL. KONVEKTOR
- PLYNOMĚR
- SVISLÉ POTRUBÍ S POŽÁRNÍ VODOU

SCHÉMA OBJEKTU




ANENSKÁ Č.P. 689

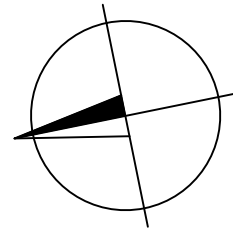

±0,000 = 1.NP

VÝŠKOVÝ SYSTÉM BPV/ SOUŘADNICOVÝ SYSTÉM S–JTSK

		Ing. Tomáš Herman Morašice 18, 671 71 IČ: 03957357 herman@herman.cz, +420 728 022 500		revize	port
VEDOUCÍ PROJEKTANT VYPRACOVAL		Ing. Tomáš Herman Bc. Tomáš Ondráček		RAZITKO A PODPIS	
INVESTOR		Statutární město Frýdek–Místek Radniční 1148, Frýdek 738 01 Frýdek–Místek			
NÁZEV AKCE		ZJEDNODUŠENÁ DOKUMENTACE BYTOVÝCH A NEBYTOVÝCH DOMŮ		FORMÁT 8 A4 DATUM 01/2018 STUPEŇ PD PASPORT	
MÍSTO STAVBY		k.ú. Frýdek [634956], p.č. 2050/44			
STAVEBNÍ OBJEKT		SO 06 BYTOVÝ DŮM ANENSKÁ Č.P. 689			
ČÁST		D – ZJEDNODUŠENÁ VÝKRESOVÁ DOKUMENTACE			
OBSAH:		PŮDORYS 16.NP		MĚŘÍTKO 1:50	Č. VÝKRESU D.6