


VODOMĚRNÁ ŠACHTA - AK-VODO 150/120/180 PB/SV  
- atyp s vnitřní světlou výškou šachty 190 cm

Půdorys

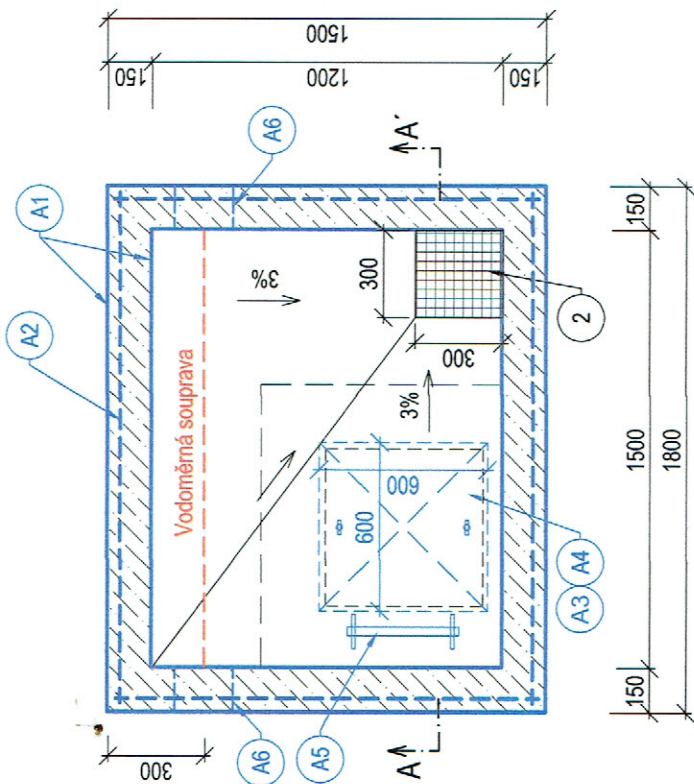

Řez A-A'


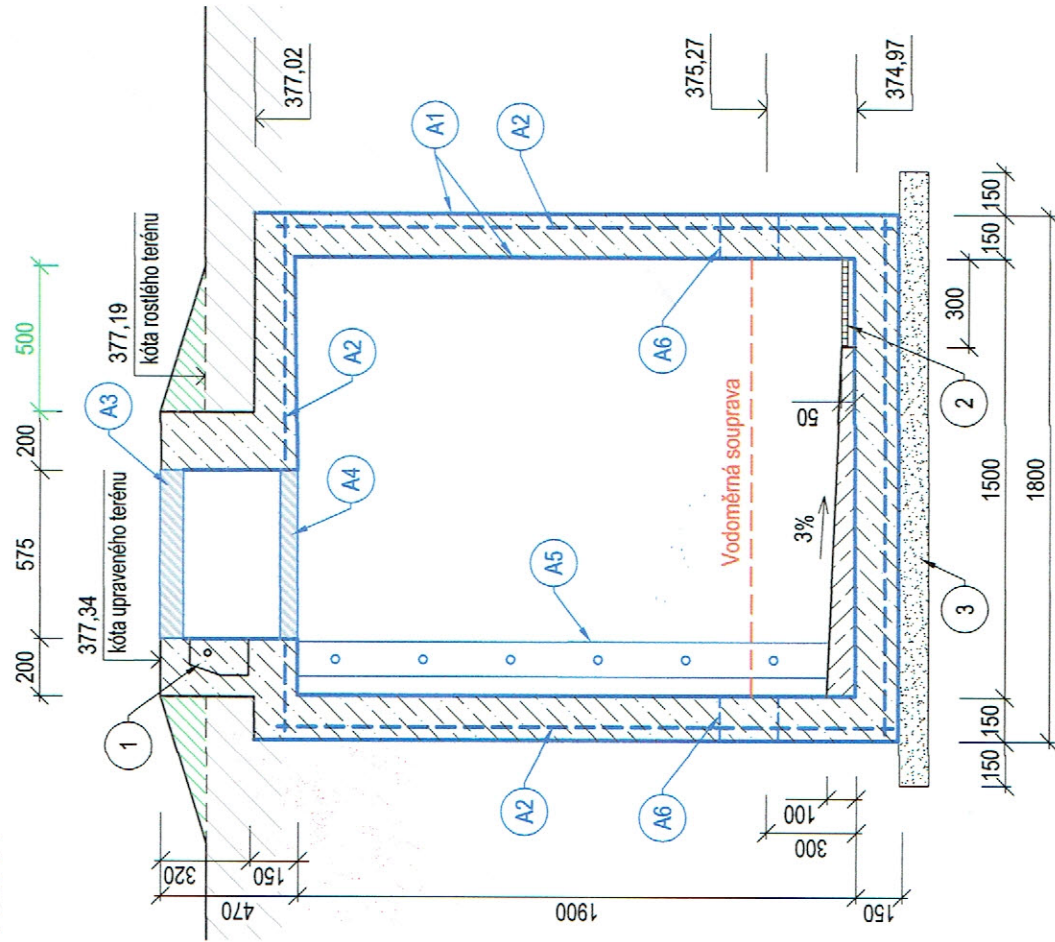


Schéma vodoměrné soupravy

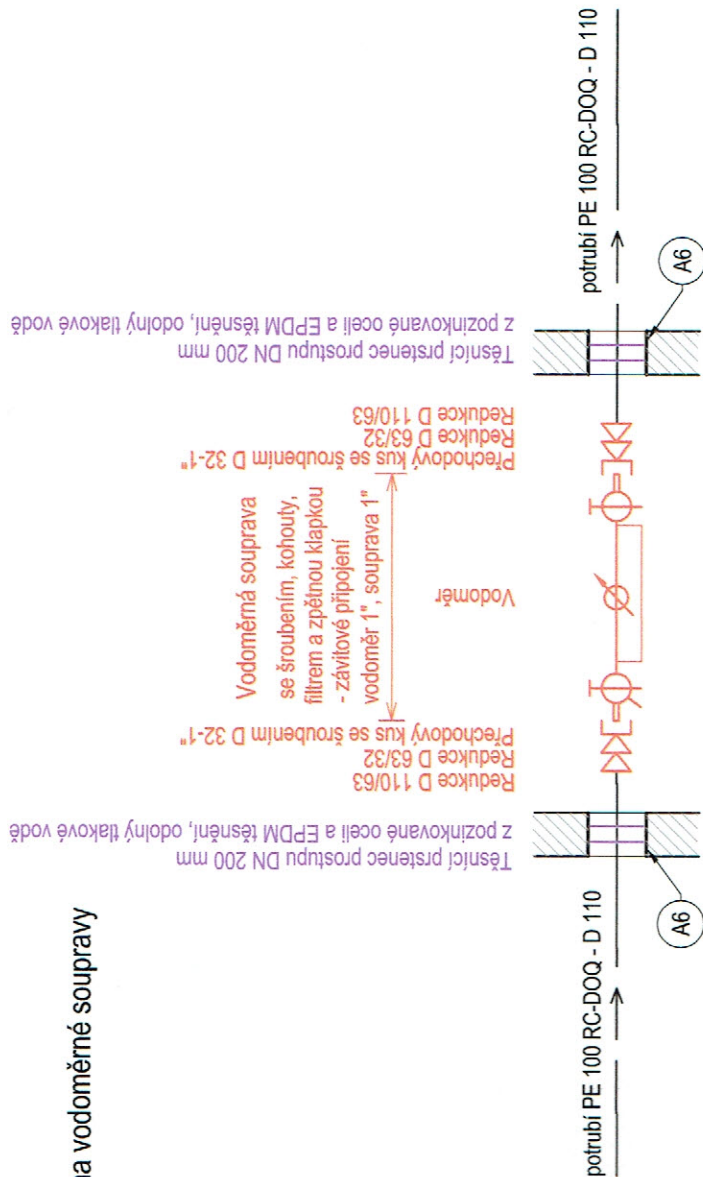

LEGENDA:

ŽELEZOBETONOVÁ KONSTRUKCE STĚN, STROPU A DNA - BETON TR. C 35/45 XA1

SPÁDOVÝ BETON DNA ŠACHTY - BETON TR. C 30/37 XC2

UPRAVENÝ TERÉN - VYSPÁDOVÁNÍ OD POKLOPU ŠACHTY

1 LITINOVÉ KAPSOVÉ STUPADLO

2 BETONOVÁ JÍMKA 300x300x50 mm S KOMPOZITOVÝM POCHÚZÍM ROŠTEM

3 PODKLADNÍ LOŽE - ŠTĚRKOPÍSEK frakce 8-16 mm

KOMPLETIZOVANÁ DODÁVKA ŠACHTY:

DVOUPLÁŠŤOVÝ SKELET ŠACHTY Z POLYPROPYLENU VČETNĚ KOMINKU POKLOPU A PROSTUPŮ STĚN

BETONÁŘSKÁ VÝZTUŽ STĚN A STROPU

UZAMYKATELNÝ LITINOVÝ POKLOP 600x600 mm, TŘÍDA ZATÍŽENÍ D 400, VODOTĚSNÝ S PANTY

VNITŘNÍ KOMPOZITOVÝ POKLOP S TEPELNOU IZOLACÍ

HLINÍKOVÝ ŽEBŘÍK ŘADY "PROFI"

PROSTUP STĚNÝ ŠACHTY S CHRÁNICÍKOU DN 200 mm

kótováno v mm

DLE SMĚTEČNÉHO PŘEDVĚDÍ

HAUSING s.r.o. 739 98 Mosty u Jablunkova 275 IČO 2582027	Kontrola ing. VÁCLAV KOPECKÝ
MILOŠ KOPECKÝ FRÝDEK-MÍSTEK, míst. část SKALICE Stavebník Statutární město FRÝDEK - MÍSTEK	Datum 02/2019
MILOŠ KOPECKÝ FRÝDEK-MÍSTEK, míst. část SKALICE Stavebník Statutární město FRÝDEK - MÍSTEK	Stupeň DPS
MILOŠ KOPECKÝ FRÝDEK-MÍSTEK, míst. část SKALICE Stavebník Statutární město FRÝDEK - MÍSTEK	Číslo zakázky 17001.3
MILOŠ KOPECKÝ FRÝDEK-MÍSTEK, míst. část SKALICE Stavebník Statutární město FRÝDEK - MÍSTEK	Měřítko 1:25
MILOŠ KOPECKÝ FRÝDEK-MÍSTEK, míst. část SKALICE Stavebník Statutární město FRÝDEK - MÍSTEK	Číslo přílohy D.1.5.1