

POZNÁMKY

- stávající vnitřní splašková kanalizace KT kameninová - svodné potrubí
- nová část vnitřní splaškové kanalizace PVC (KG) - svodné potrubí
- ČK + ZK nová čistící tvarovka se zpětnou klapkou


K1 - K4 Stávající stoupací kanalizační potrubí DN100-125 bude vyměněno do výšky 1 po čistící kus ČK za nové plastové potrubí PPs. ČK je již plastové.

RŠ Stávající betonová revizní šachta 60/90/80. Bude vyměněn rám a poklop šachty.

1' - 1 Celá větev vyměněna - nové potrubí PVC (KG)


1a - 1b Část vyměněné větve - nové potrubí PVC (KG)

V tomto projektu se vychází z odhadované polohy stávajících rozvodů kanalizace. Nelze tak vyloučit, že jejich skutečná poloha i dimenze zjištěné při provádění stavebních prací se mohou odchylovat od zakresleného stavu. Nemělo by však jít o zásadní změnu řešení.

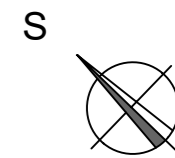

LEGENDA MÍSTNOSTÍ

Č.M.	NÁZEV MÍSTNOSTI	PLOCHA [m ²]	POVRCH PODLAHY
001a	Rozvodna	10.24	Keramická dlažba
001	Schodišťový prostor	54.84	Benátská dlažba +teras.schody
002	Chodba	117.52	Keramická dlažba
003	Sklad	5.95	Keramická dlažba
004	Sklad	15.00	Keramická dlažba
005	Sklad	41.76	Keramická dlažba
006	Keramická dílna	59.97	Terasová dlažba

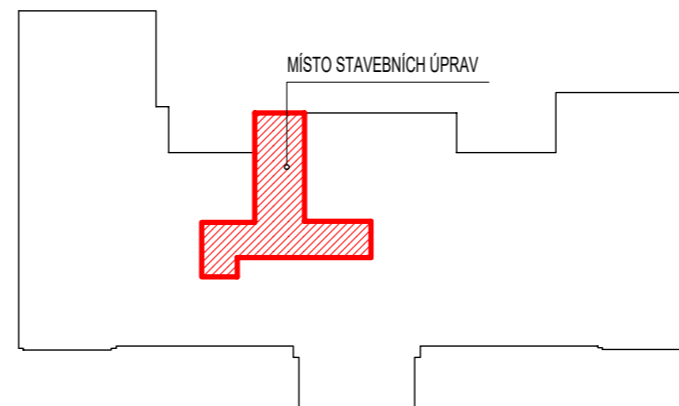

Zdravotně technická instalace

Projektční kancelář: INPRO Sadová 609 738 01 Frýdek - Místek		tel. +420 775 445 245 e-mail: rusinova@inproprojekt.cz web: www.inproprojekt.cz		
Zodpovědný projektant: Ing. Jaromíra Müllerová		Vypracovala: Ing. Petra Rusinová		
Investor: Statutární město Frýdek-Místek, Odbor ŠMKaT Radniční 1148 73801 Frýdek-Místek				
Akce: ZŠ nár. um. Petra Bezruče, Frýdek-Místek, tř. T.G.M. 454 - oprava kanalizace č. parc. 1004/1, k.ú. Frýdek				
Název výkresu: Půdorys 1.PP - kanalizace			Formát: A3	Číslo paré:
Stupeň P.D.: DPS	Datum: 03/2023	Číslo zakázky: 16/2023	Měřítko: 1:100	Číslo výkresu: 4.