

LEGENDA MATERIÁLŮ

- demontované a bourané konstrukce
- ostatní konstrukce


POZNÁMKA:

- ▷ pozn. č. 1 - odstranění stávající podlahy do tl. 50 mm, plocha 82 m², včetně keramického soklu v. 200 mm, délka 76 m
- ▷ pozn. č. 2 - v místě trasy opravované části ležaté kanalizace bude podlaha vybourána do hl. 600-900 mm, š. 800 mm
- ▷ pozn. č. 3 - demontáž otopných těles (3ks), po provedení stavebních úprav zpětná montáž
- ▷ pozn. č. 4 - odsekání omítek místnost č. 002 kolem topení do v. 1500 mm nad úroveň podlahy, 3 m² č. 003 a 004 do v. 1500 mm nad úroveň podlahy, 45 m² č. 006 do v. 500 mm nad úroveň podlahy , 2,5 m²
- Cihelné zdivo bude řádně očištěno včetně spar (režné zdivo)
- ▷ pozn. č. 5 - v místnosti č. 003 a 004 od výšky 1500 mm oškrabání maleb - stěny: 63 m² - stropy: 23 m²
- ▷ pozn. č. 6 - v místnosti č. 002 oškrabání maleb - stěny: 280 m² - stropy: 138 m²
- ▷ pozn. č. 7 - Odstranění rámu a poklopu šachty 920 x 620 mm

NUTNO ZKOORDINOVAT S PD ZTI

LEGENDA MÍSTNOSTÍ

Č.M.	NÁZEV MÍSTNOSTI	PLOCHA [m ²]	POVRCH PODLAHY
001a	Rozvodna	10.24	Keramická dlažba
001	Schodišťový prostor	54.84	Benátská dlažba +teras.schody
002	Chodba	117.52	Keramická dlažba
003	Sklad	5.95	Keramická dlažba
004	Sklad	15.00	Keramická dlažba
005	Sklad	41.76	Keramická dlažba
006	Keramická dílna	59.97	Terasová dlažba

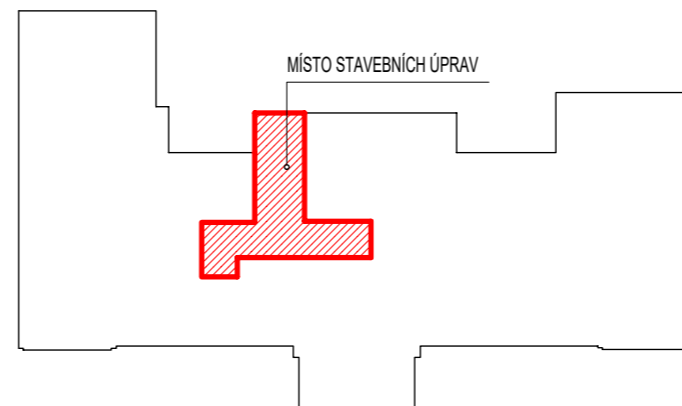

Architektonicko-stavební řešení

Projektční kancelář: INPRO Sadová 609 738 01 Frýdek - Místek		tel. +420 775 445 245 e-mail: rusinova@inproprojekt.cz web: www.inproprojekt.cz		
Zodpovědný projektant: Ing. Jaromíra Müllerová		Vypracovala: Ing. Petra Rusinová		
Investor:		Statutární město Frýdek-Místek, Odbor ŠMKaT Radniční 1148 73801 Frýdek-Místek		
Akce:		ZŠ nár. um. Petra Bezruče, Frýdek-Místek, tř. T.G.M. 454 - oprava kanalizace č. parc. 1004/1, k.ú. Frýdek		
Název výkresu: Půdorys 1.PP - bourací práce			Formát: A3	Číslo paré:
Stupeň P.D.: DPS	Datum: 03/2023	Číslo zakázky: 16/2023	Měřítko: 1:100	Číslo výkresu: 2.