


PŮDORYS BALKONŮ 3.NP M 1:25

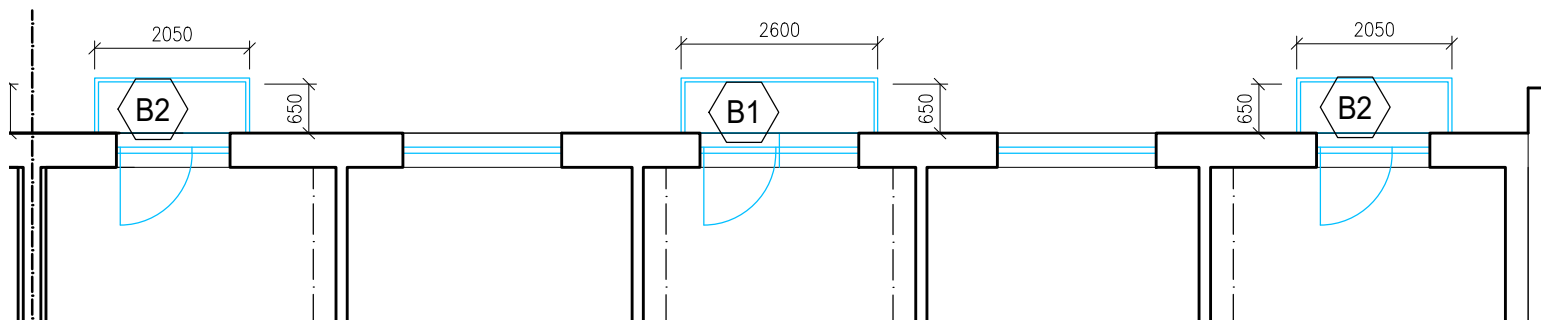


POHLED




PŮDORYS BALKONŮ OZN B1 M 1:25

UMÍSTĚNÍ : SV PRŮČELÍ - 3.NP
CELKOVÝ POČET: 1 KUS
VÝŠKA LEŠENÍ: 8M

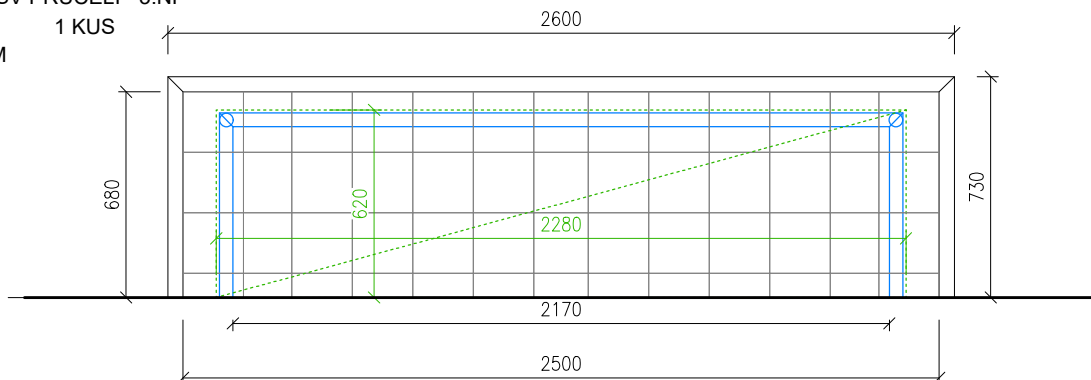


PŮDORYS BALKONŮ OZN B2 M 1:25

UMÍSTĚNÍ : SV PRŮČELÍ - 3.NP
CELKOVÝ POČET: 2 KUSY
VÝŠKA LEŠENÍ: 8M

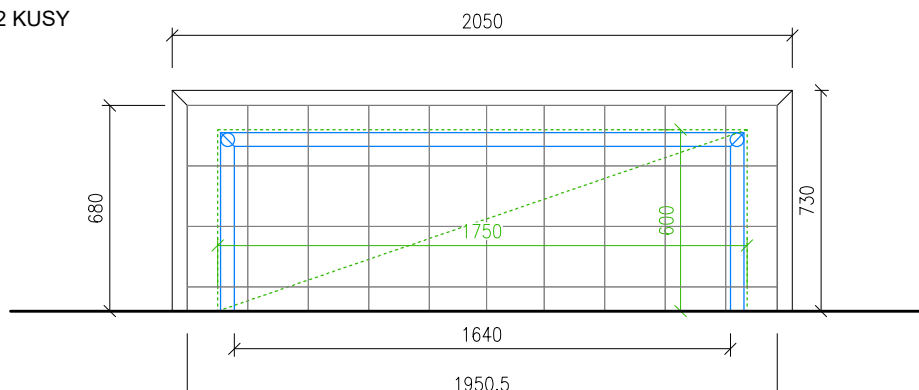

VYPRACOVAL	VEDOUČÍ PROJEKTANT	ZODP.PROJEKTANT	CONSTRUCTUS s.r.o. constructio & sanatio Raškovice 285, 739 04 Raškovice www.constructus.cz IČ: 26847779, DIČ: CZ 26847779	
ING.BLANKA KŘÍŽKOVÁ	ING. VÁCLAV JURGA	ING.BLANKA KŘÍŽKOVÁ		
STAVEBNÍK	STATUTÁRNÍ MĚSTO FRÝDEK-MÍSTEK		FORMÁT	01 A4
MÍSTO	MASARYKOVA 2320, FRÝDEK-MÍSTEK		DATUM	07/2023
AKCE	Č.P. 2320, 2321, 2322, UL. T. G. MASARYKA, SP, BYTOVÝ DŮM		STUPEŇ	PROVEDENÍ STAVBY
			ČÍSLO ZAKÁZKY	04/2023
PŘÍLOHA	BALKON - PŮDORYSY Č.P. 2320		MĚŘÍTKO	PŘÍLOHA Č.
			1:10	D.1

PŮDORYS BALKONŮ 3.NP M 1:25

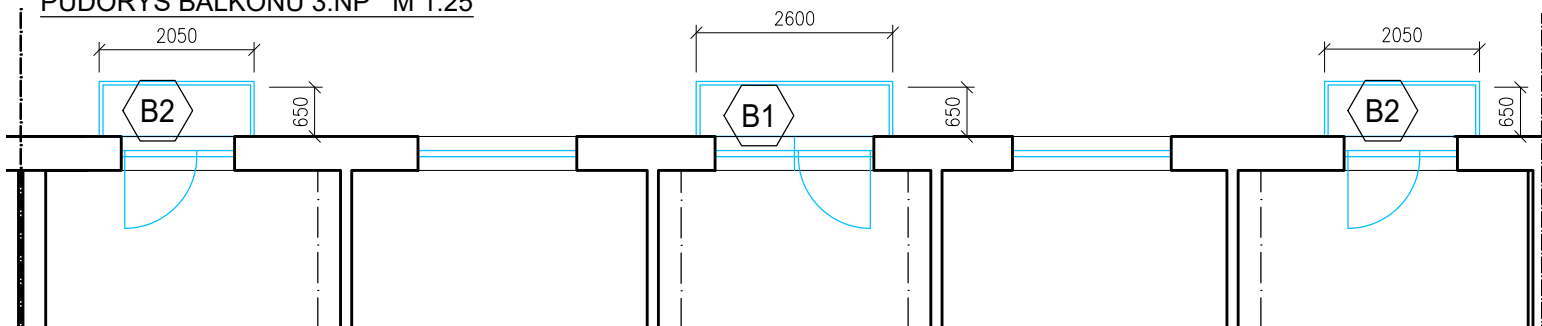


POHLED




PŮDORYS BALKONŮ OZN B1 M 1:25

UMÍSTĚNÍ : SV PRŮČELÍ - 3.NP
CELKOVÝ POČET: 1 KUS
VÝŠKA LEŠENÍ: 8M

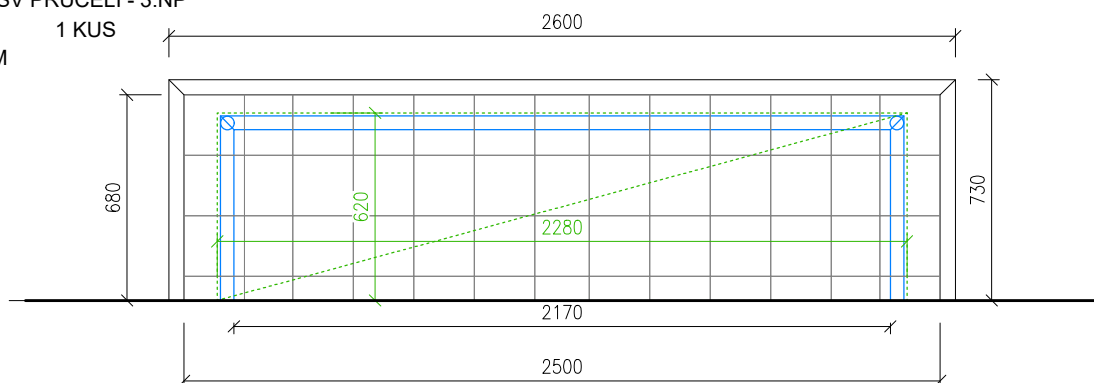


PŮDORYS BALKONŮ OZN B2 M 1:25

UMÍSTĚNÍ : SV PRŮČELÍ - 3.NP
CELKOVÝ POČET: 2 KUSY
VÝŠKA LEŠENÍ: 8M

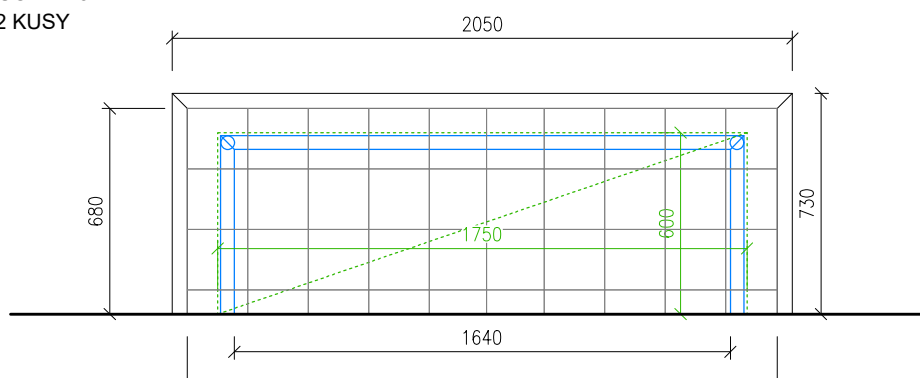

VYPRACOVAL	VEDOUCÍ PROJEKTANT	ZODP.PROJEKTANT	<div>CONSTRUCTUS s.r.o. constructio & sanatio</div> <div>Raškovice 285, 739 04 Raškovice www.constructus.cz</div> <div>IČ: 26847779, DIČ: CZ 26847779</div>	
ING.BLANKA KŘÍŽKOVÁ	ING. VÁCLAV JURGA	ING.BLANKA KŘÍŽKOVÁ		
STAVEBNÍK	STATUTÁRNÍ MĚSTO FRÝDEK-MÍSTEK		FORMÁT	01 A4
MÍSTO	MASARYKOVA 2320, FRÝDEK-MÍSTEK		DATUM	07/2023
AKCE	Č.P. 2320, 2321,2322, UL. T. G. MASARYKA , SP, BYTOVÝ DŮM		STUPEŇ	PROVEDENÍ STAVBY
			ČÍSLO ZAKÁZKY	04/2023
PŘÍLOHA	BALKON - PŮDORYSY Č.P.2321		MĚŘÍTKO 1:10	PŘÍLOHA Č. D.2

PŮDORYS BALKONŮ 3.NP M 1:25

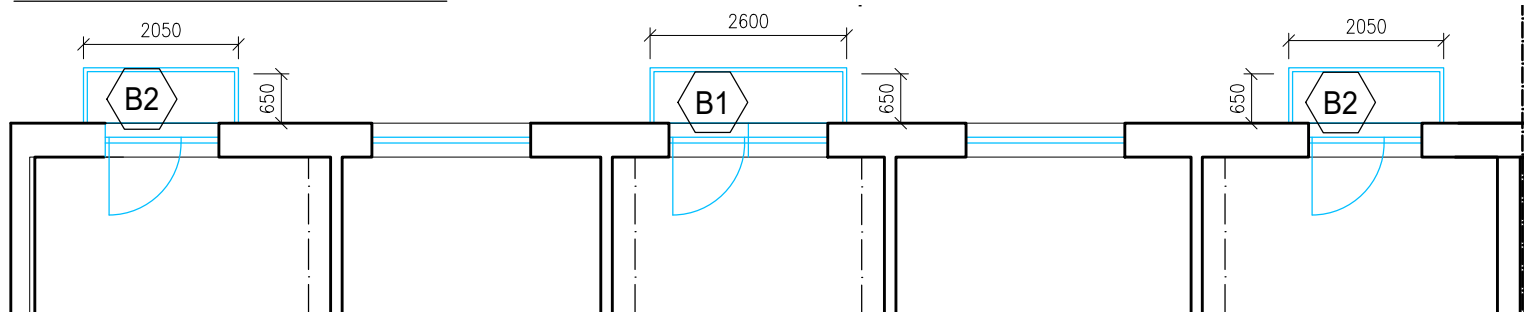


POHLED




PŮDORYS BALKONŮ OZN B1 M 1:25

UMÍSTĚNÍ : SV PRŮČELÍ - 3.NP
CELKOVÝ POČET: 1 KUS
VÝŠKA LEŠENÍ: 8M

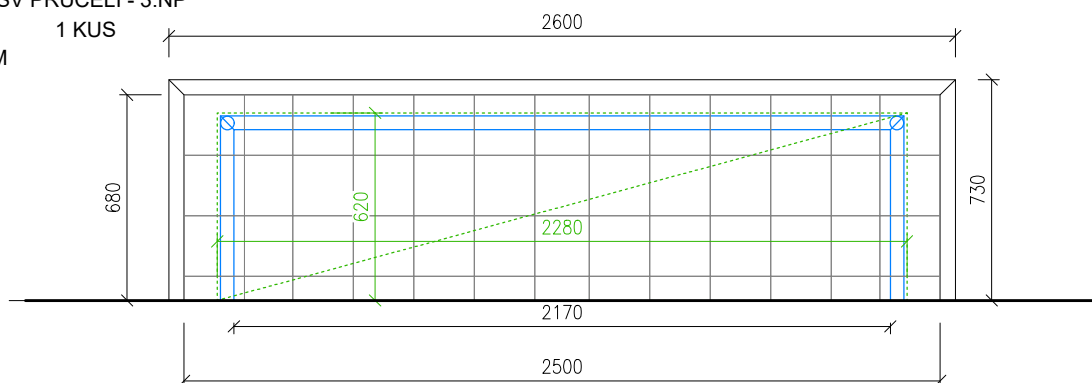


PŮDORYS BALKONŮ OZN B2 M 1:25

UMÍSTĚNÍ : SV PRŮČELÍ - 3.NP
CELKOVÝ POČET: 2 KUSY
VÝŠKA LEŠENÍ: 8M

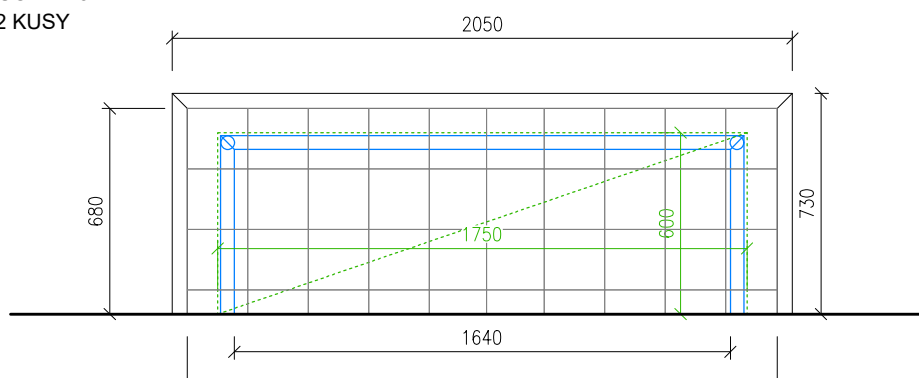


VYPRACOVAL	VEDOUCÍ PROJEKTANT	ZODP.PROJEKTANT	<div>CONSTRUCTUS s.r.o. constructio & sanatio</div> <div>Raškovice 285, 739 04 Raškovice www.constructus.cz</div> <div>IČ: 26847779, DIČ: CZ 26847779</div>	
ING.BLANKA KŘÍŽKOVÁ	ING. VÁCLAV JURGA	ING.BLANKA KŘÍŽKOVÁ		
STAVEBNÍK	STATUTÁRNÍ MĚSTO FRÝDEK-MÍSTEK		FORMÁT	01 A4
MÍSTO	MASARYKOVA 2320, FRÝDEK-MÍSTEK		DATUM	07/2023
AKCE	Č.P. 2320, 2321,2322, UL. T. G. MASARYKA , SP, BYTOVÝ DŮM		STUPEŇ	PROVEDENÍ STAVBY
			ČÍSLO ZAKÁZKY	04/2023
PŘÍLOHA	BALKON - PŮDORYSY Č.P.2320		MĚŘÍTKO 1:10	PŘÍLOHA Č. D.3


BALKON - STÁVAJÍCÍ STAV M1:10

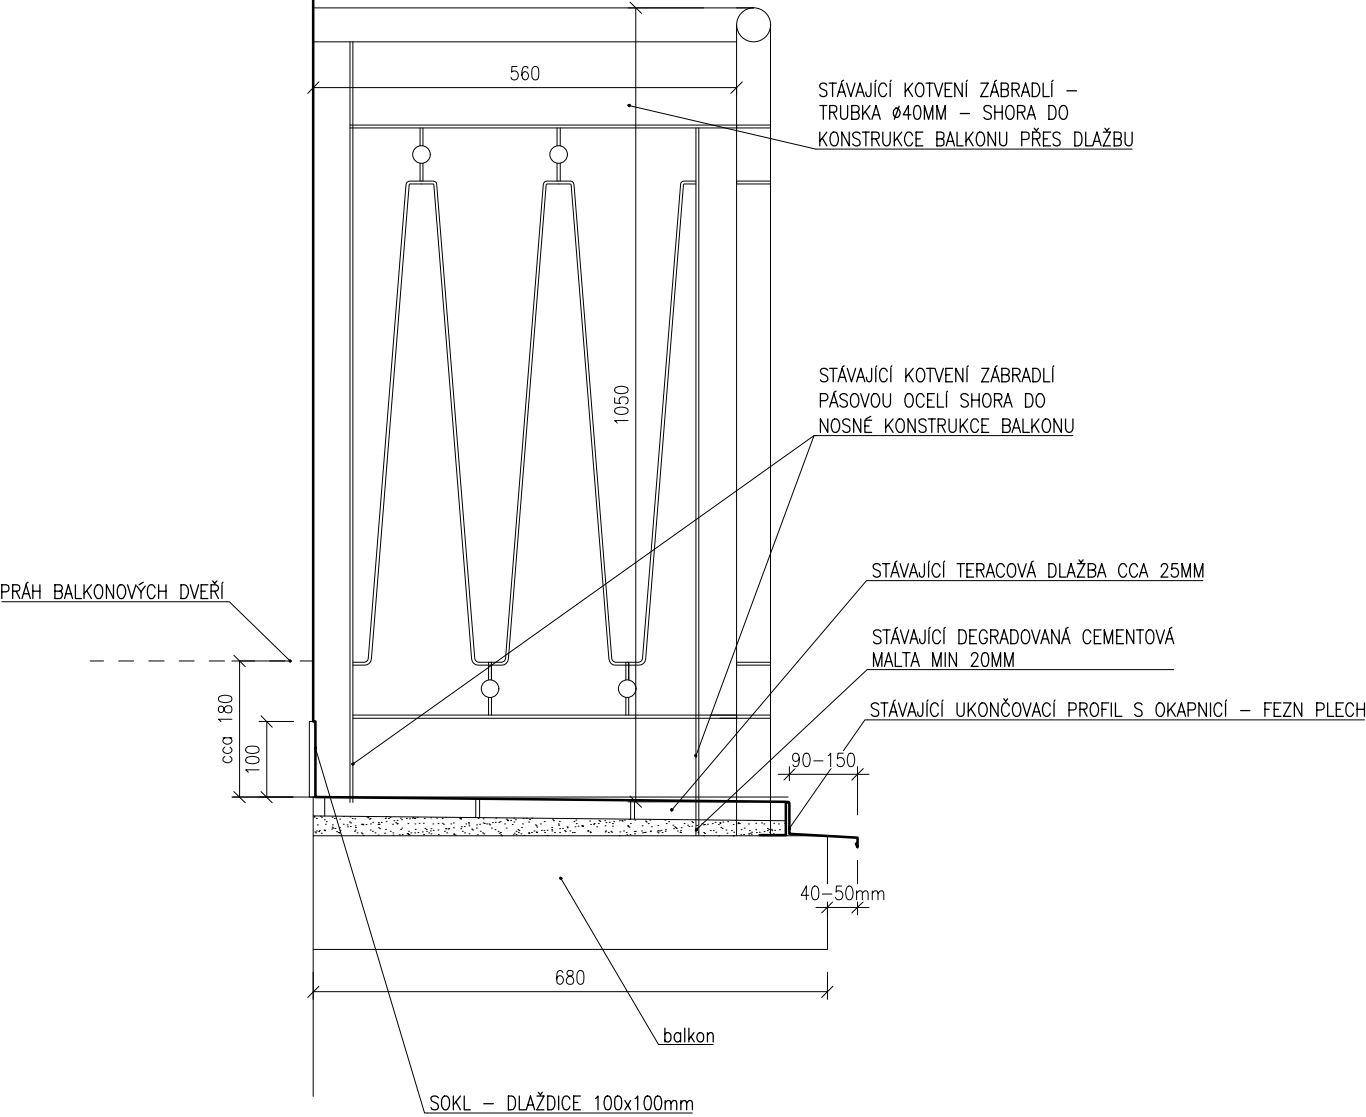

DETAIL KOTVENÍ ZÁBRADLÍ M 1:5

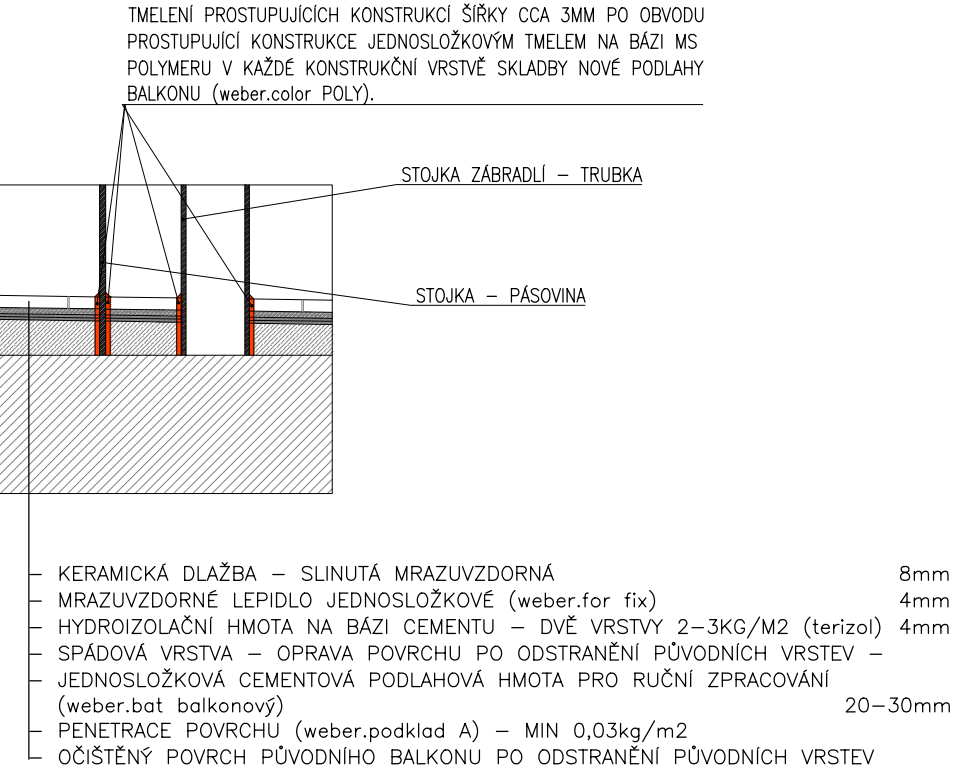


BALKON - NÁVRH M 1:10

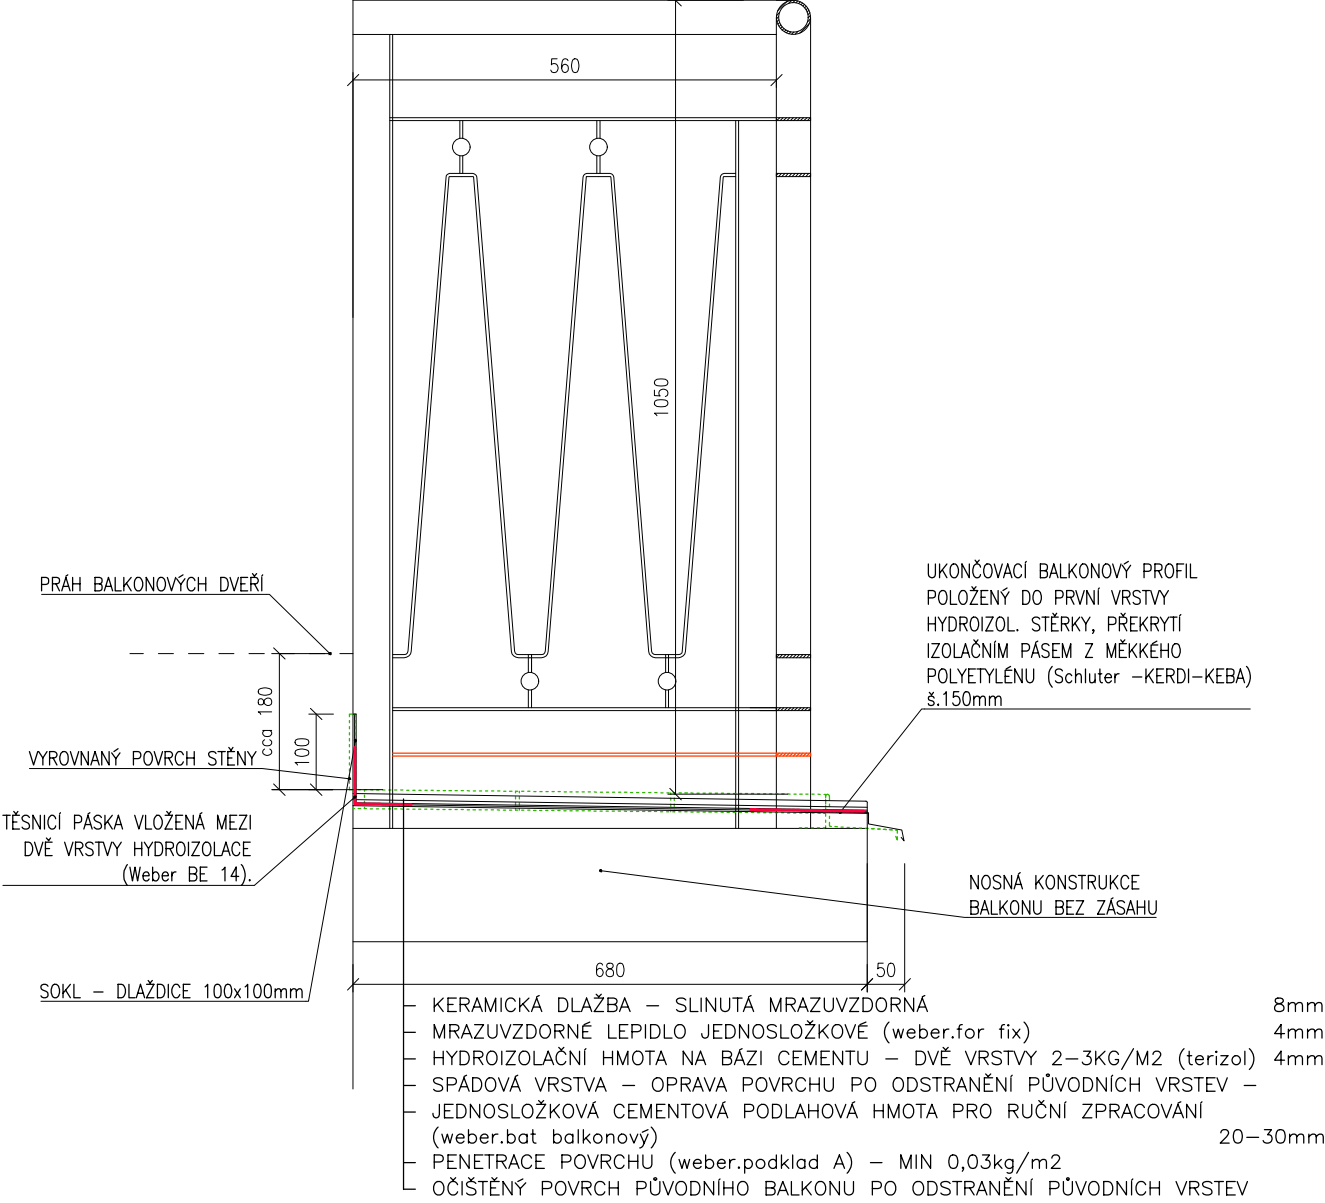


VYPRACOVAL	VEDOUČÍ PROJEKTANT	ZODP.PROJEKTANT	CONSTRUCTUS s.r.o. constructio & sanatio Raškovice 285, 739 04 Raškovice www.constructus.cz IČ: 26847779, DIČ: CZ 26847779	
ING.BLANKA KŘÍŽKOVÁ	ING. VÁCLAV JURGA	ING.BLANKA KŘÍŽKOVÁ		
STAVEBNÍK	STATUTÁRNÍ MĚSTO FRÝDEK-MÍSTEK		FORMÁT	02 A4
MÍSTO	MASARYKOVA 2320, FRÝDEK-MÍSTEK		DATUM	07/2023
AKCE	Č.P. 2320, 2321,2322, UL. T. G. MASARYKA , SP, BYTOVÝ DŮM		STUPEŇ	PROVEDENÍ STAVBY
			ČÍSLO ZAKÁZKY	04/2023
PŘÍLOHA	BALKON - DETAILS		MĚŘÍTKO	PŘÍLOHA Č.
			1:10, 5	D.4

PŮDORYS

T.G.MASARYKA č.p. 2320

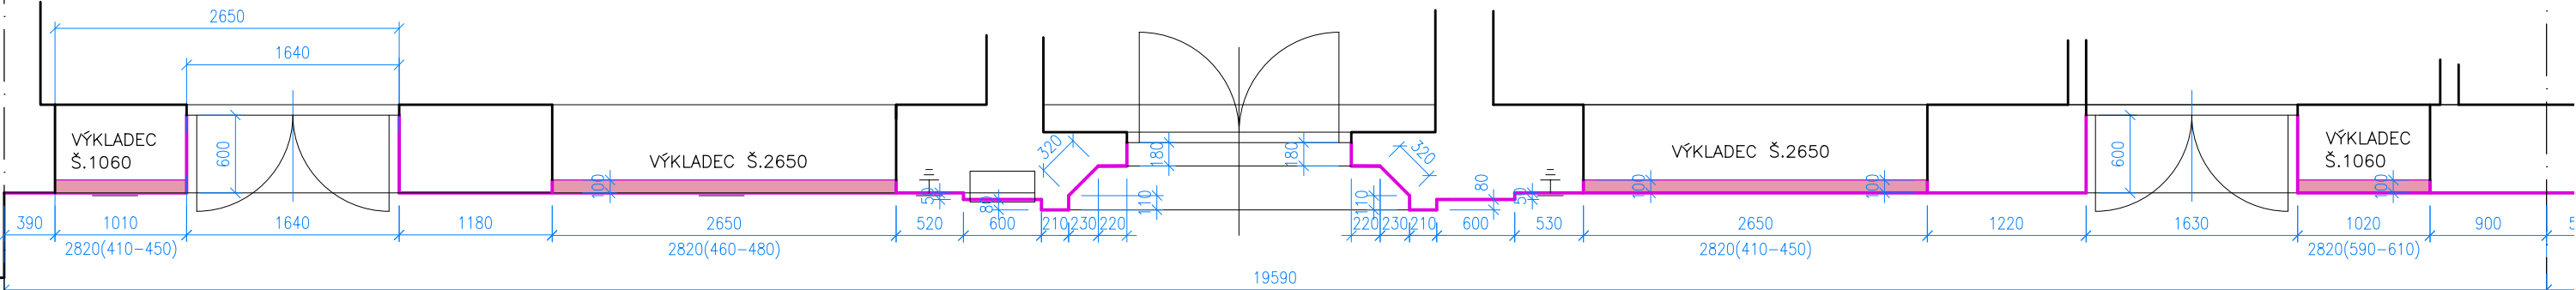


POHLED NA SOKL

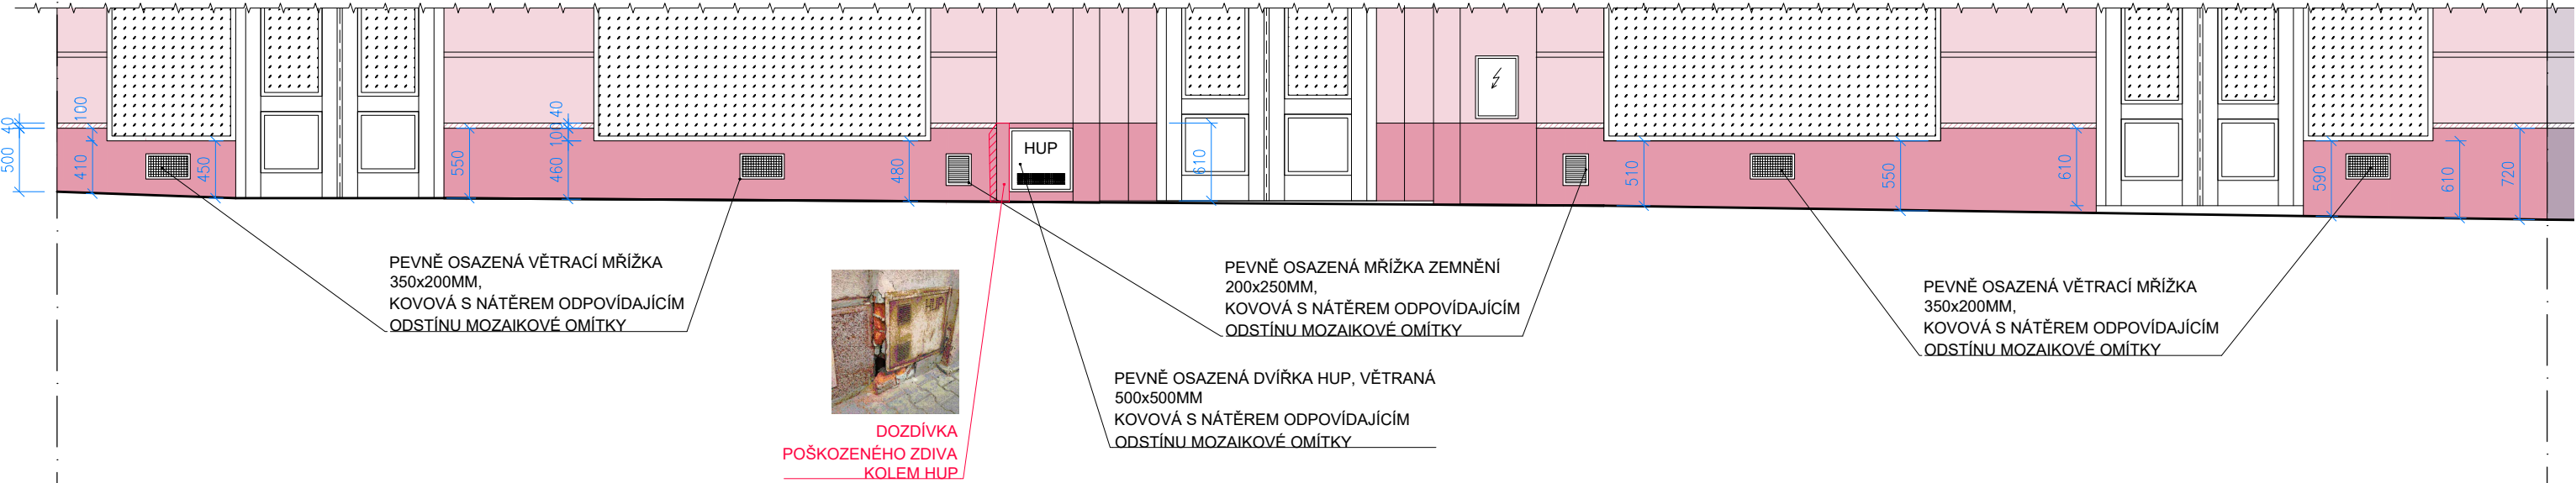


LEGENDA

- STÁVAJÍCÍ PLOCHY FASÁDY BEZ ÚPRAV
- NÁTĚR SHODNÝ S ODSTÍNEM STÁVAJÍCÍ FASÁDY NAD SOKLEM
- MOZAIKOVÁ OMÍTKA NA NOVÉ OMÍTCE NA NOPOVÉ FÓLII - weber.pas marmolit MAR2 M091 (HBW 7)
- DOZDÍVKY POŠKOZENÉHO ZDIVA

VYPRACOVAL	VEDOUČÍ PROJEKTANT	ZODP.PROJEKTANT	CONSTRUCTUS s.r.o. constructio & sanatio Raškovice 285, 739 04 Raškovice www.constructus.cz IČ: 26847779, DIČ: CZ 26847779	
ING.BLANKA KŘÍŽKOVÁ	ING. VÁCLAV JURGA	ING.BLANKA KŘÍŽKOVÁ		
STAVEBNÍK	STATUTÁRNÍ MĚSTO FRÝDEK-MÍSTEK		FORMÁT	02 A4
MÍSTO	MASARYKOVA 2320, FRÝDEK-MÍSTEK		DATUM	07/2023
AKCE	Č.P. 2320, 2321,2322, UL. T. G. MASARYKA , SP, BYTOVÝ DŮM		STUPEŇ	PROVEDENÍ STAVBY
			ČÍSLO ZAKÁZKY	04/2023
PŘÍLOHA	SOKL Č.P.2320		MĚŘÍTKO	PŘÍLOHA Č.
			1:75	D.5

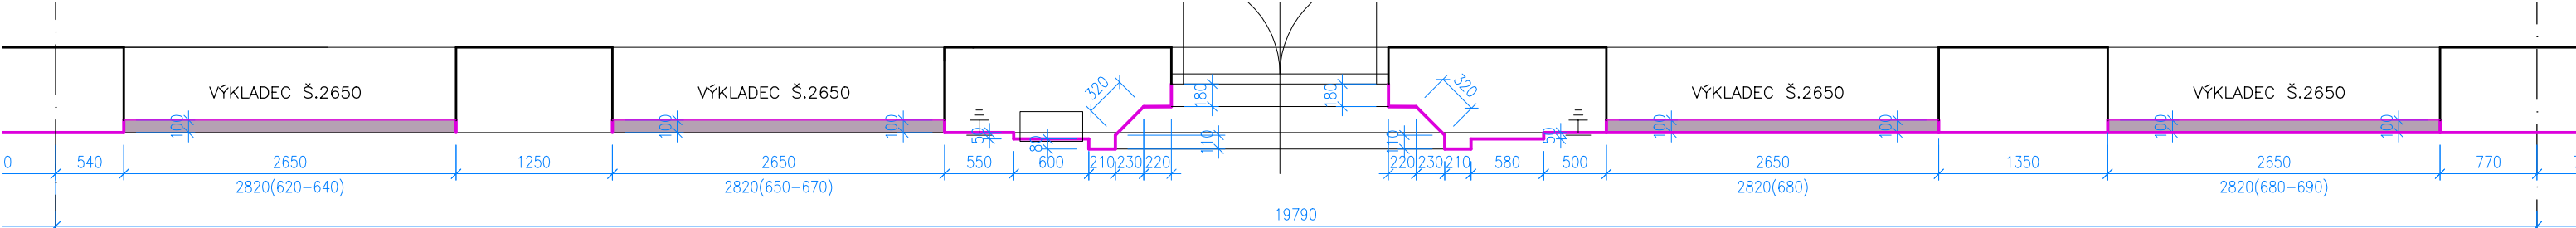


POHLED NA SOKL

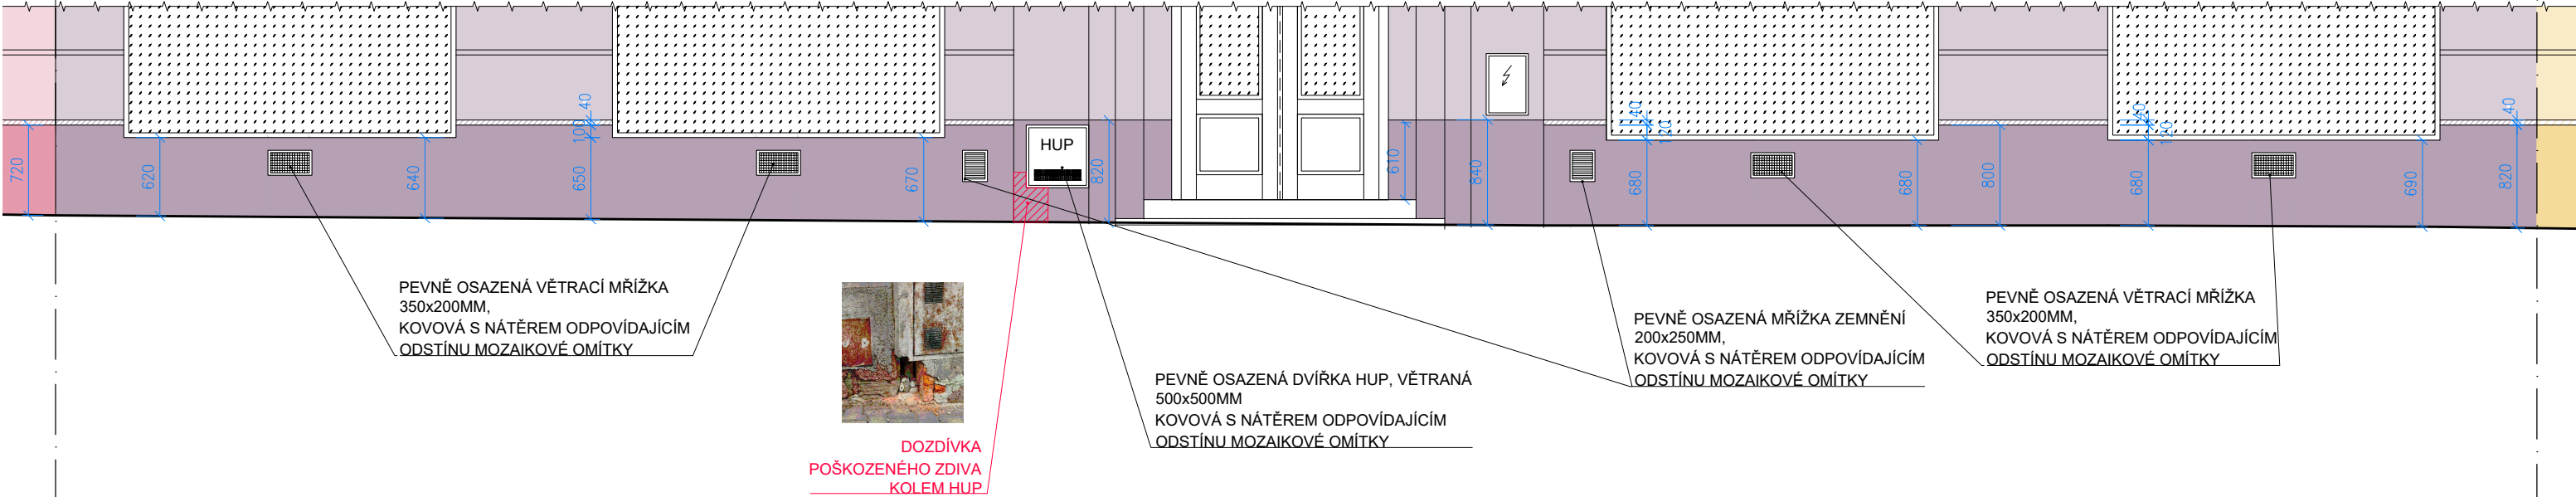


LEGENDA

- STÁVAJÍCÍ PLOCHY FASÁDY BEZ ÚPRAV
- NÁTĚR SHODNÝ S ODSTÍNEM STÁVAJÍCÍ FASÁDY NAD SOKLEM
- MOZAIKOVÁ OMÍTKA NA NOVÉ OMÍTCE NA NOPOVÉ FÓLII - weber.pas marmolit MAR2 G05 (HBW 17)
- DOZDÍVKY POŠKOZENÉHO ZDIVA

VYPRACOVAL	VEDOUČÍ PROJEKTANT	ZODP.PROJEKTANT	CONSTRUCTUS s.r.o. constructio & sanatio Raškovice 285, 739 04 Raškovice www.constructus.cz IČ: 26847779, DIČ: CZ 26847779	
ING.BLANKA KŘÍŽKOVÁ	ING. VÁCLAV JURGA	ING.BLANKA KŘÍŽKOVÁ		
STAVEBNÍK	STATUTÁRNÍ MĚSTO FRÝDEK-MÍSTEK		FORMÁT	02 A4
MÍSTO	MASARYKOVA 2320, FRÝDEK-MÍSTEK		DATUM	07/2023
AKCE	Č.P. 2320, 2321,2322, UL. T. G. MASARYKA , SP, BYTOVÝ DŮM		STUPEŇ	PROVEDENÍ STAVBY
			ČÍSLO ZAKÁZKY	04/2023
PŘÍLOHA	SOKL Č.P.2321		MĚŘÍTKO	PŘÍLOHA Č.
			1:75	D.6

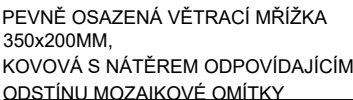


VYPRACOVAL	VEDOUČÍ PROJEKTANT	ZODP.PROJEKTANT	CONSTRUCTUS s.r.o. constructio & sanatio Raškovice 285, 739 04 Raškovice www.constructus.cz IČ: 26847779, DIČ: CZ 26847779	
ING.BLANKA KŘÍŽKOVÁ	ING. VÁCLAV JURGA	ING.BLANKA KŘÍŽKOVÁ		
STAVEBNÍK	STATUTÁRNÍ MĚSTO FRÝDEK-MÍSTEK		FORMÁT	02 A4
MÍSTO	MASARYKOVA 2320, FRÝDEK-MÍSTEK		DATUM	07/2023
AKCE	Č.P. 2320, 2321,2322, UL. T. G. MASARYKA , SP, BYTOVÝ DŮM		STUPEŇ	PROVEDENÍ STAVBY
			ČÍSLO ZAKÁZKY	04/2023
PŘÍLOHA	SOKL Č.P.2322		MĚŘÍTKO 1:75	PŘÍLOHA Č. D.7


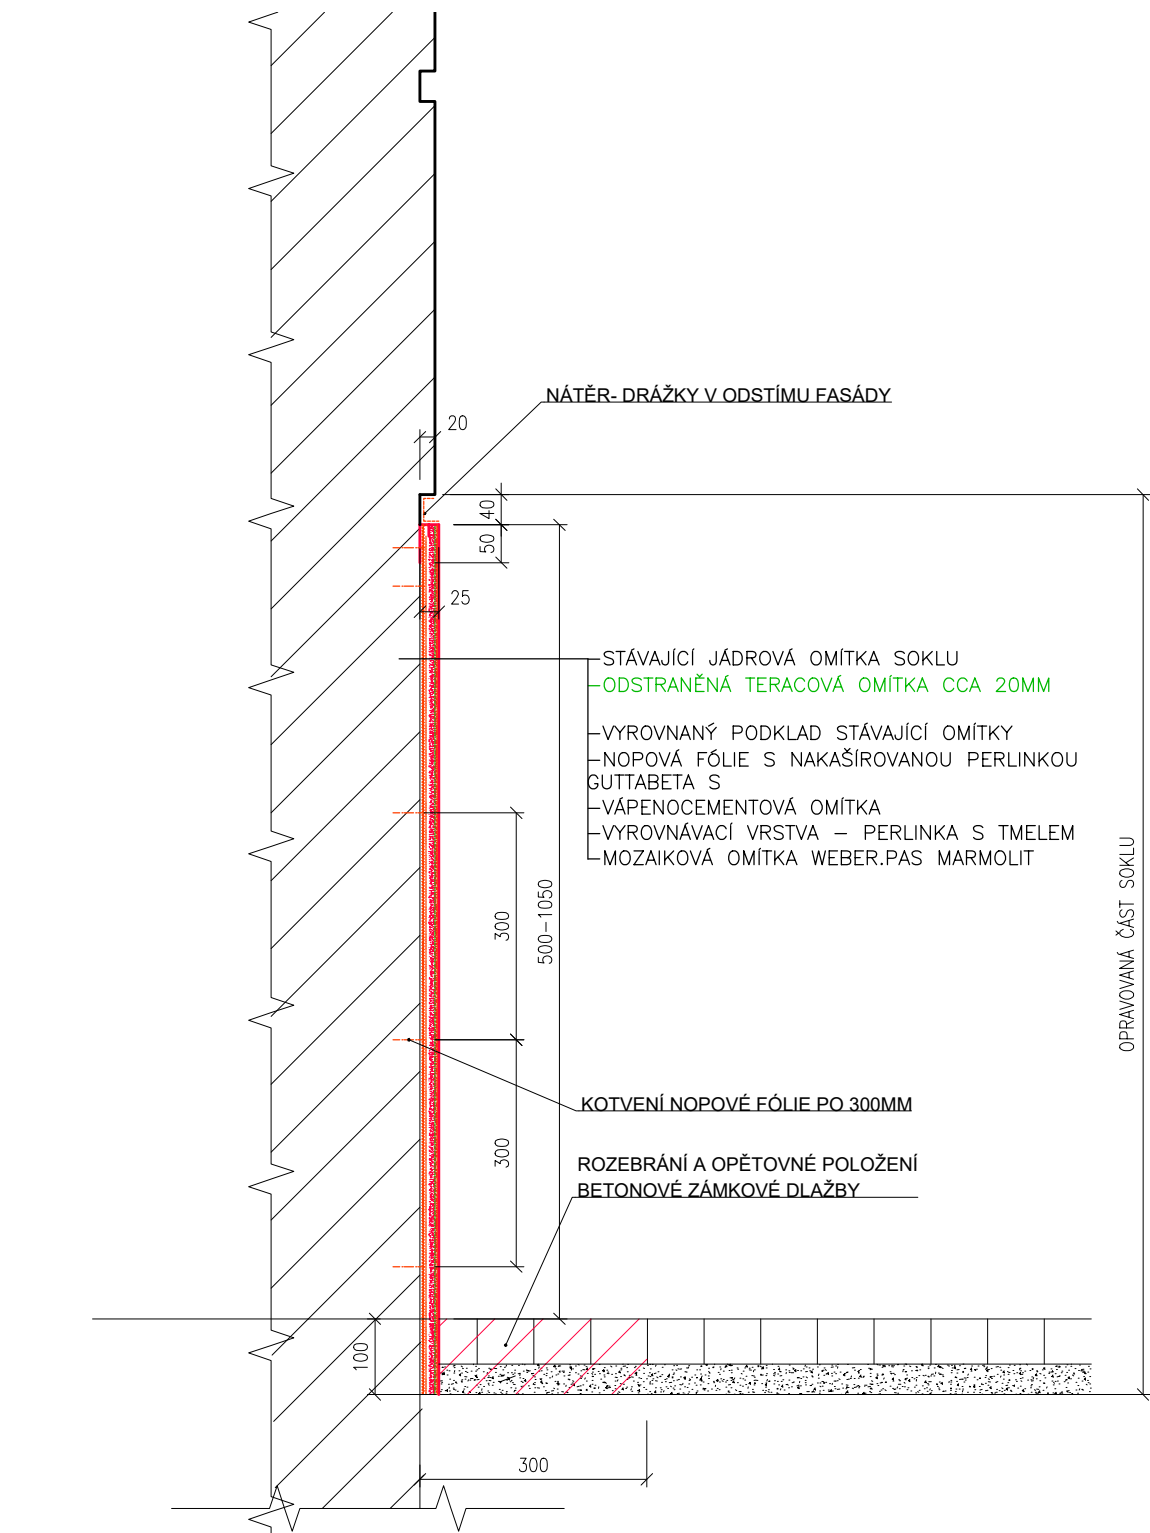


UKONČOVACÍ LIŠTA VENTI-S

PODÉLNÉ ODSTRANĚNÍ ČÁSTI LIŠTY

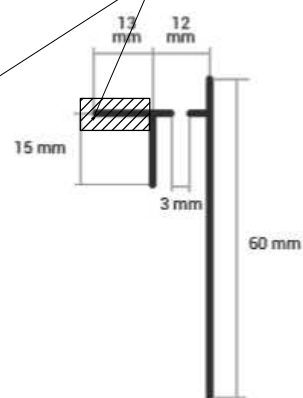

TYPICKÝ DETAIL POUŽITÍ NOPOVÉ FÓLIE S NAKAŠÍROVANOU MŘÍŽKOU

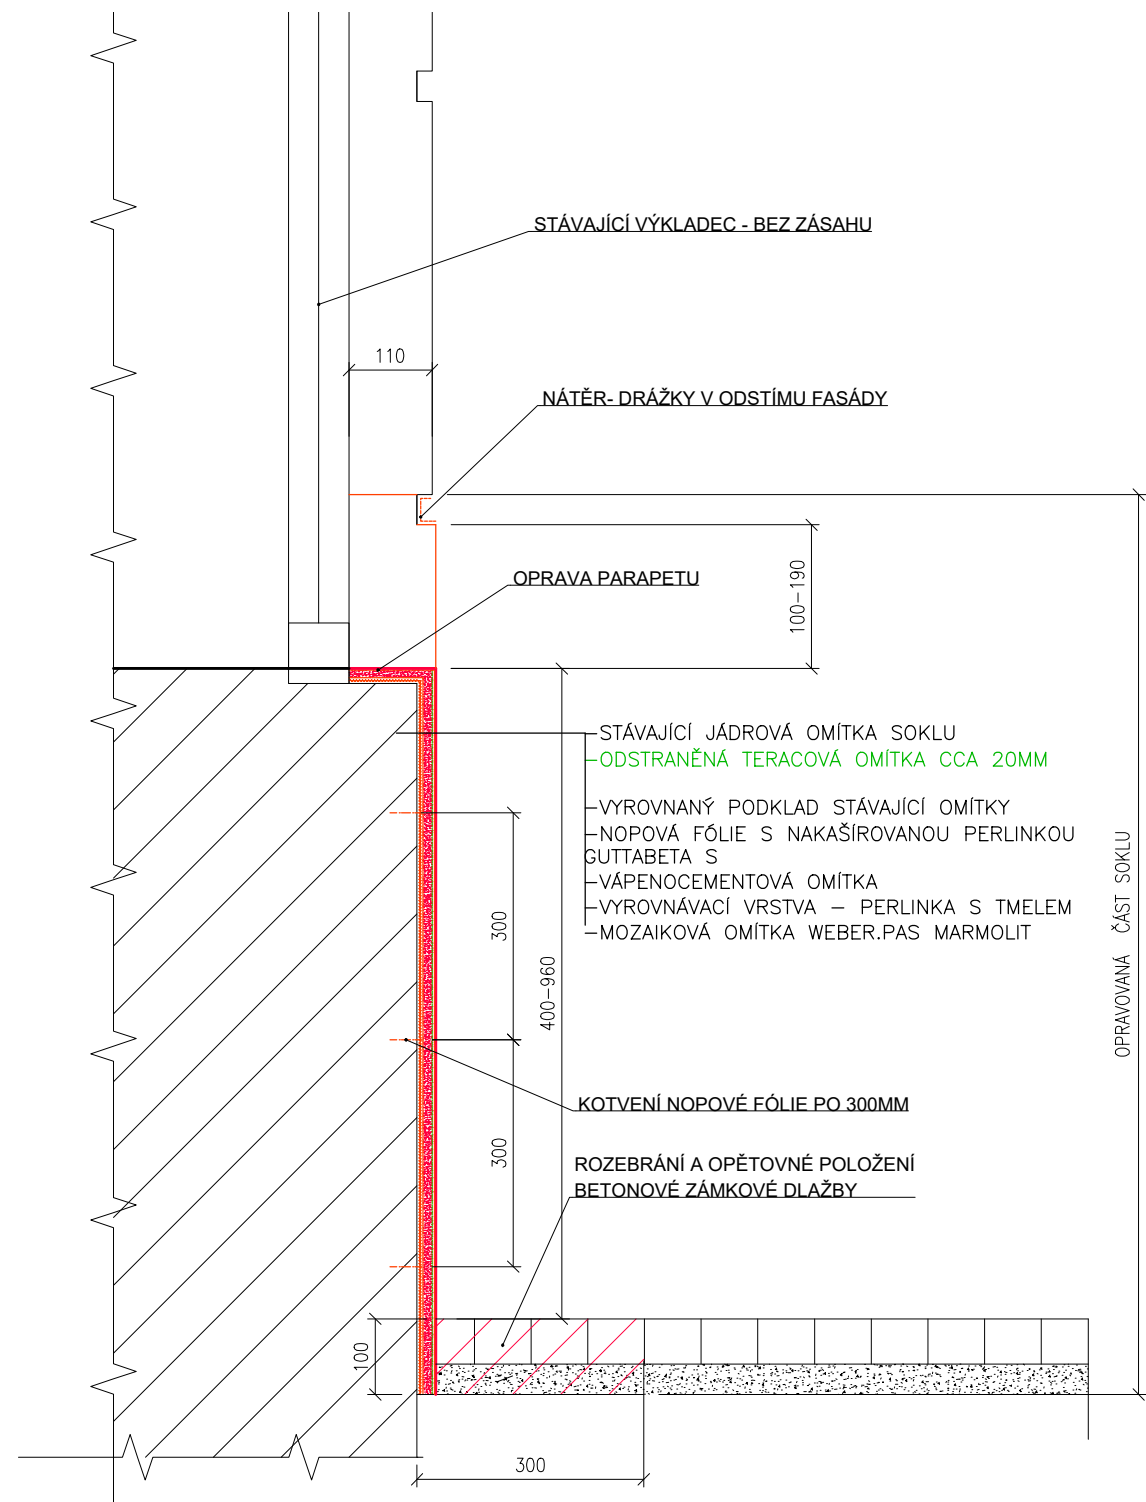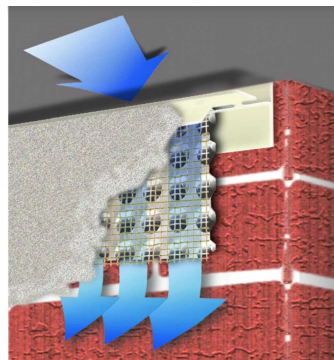

VYPRACOVAL	VEDOUCÍ PROJEKTANT	ZODP.PROJEKTANT	CONSTRUCTUS s.r.o. constructio & sanatio Raškovice 285, 739 04 Raškovice www.constructus.cz IČ: 26847779, DIČ: CZ 26847779	
ING.BLANKA KŘÍŽKOVÁ	ING. VÁCLAV JURGA	ING.BLANKA KŘÍŽKOVÁ	FORMÁT	02 A4
STAVEBNÍK	STATUTÁRNÍ MĚSTO FRÝDEK-MÍSTEK		DATUM	07/2023
MÍSTO	MASARYKOVA 2320, FRÝDEK-MÍSTEK		STUPEŇ	PROVEDENÍ STAVBY
AKCE	Č.P. 2320, 2321, 2322, UL. T. G. MASARYKA , SP, BYTOVÝ DŮM		ČÍSLO ZAKÁZKY	04/2023
PŘÍLOHA	SOKL DETAIL		MĚŘÍTKO	PŘÍLOHA Č.
			1:10	D.8