



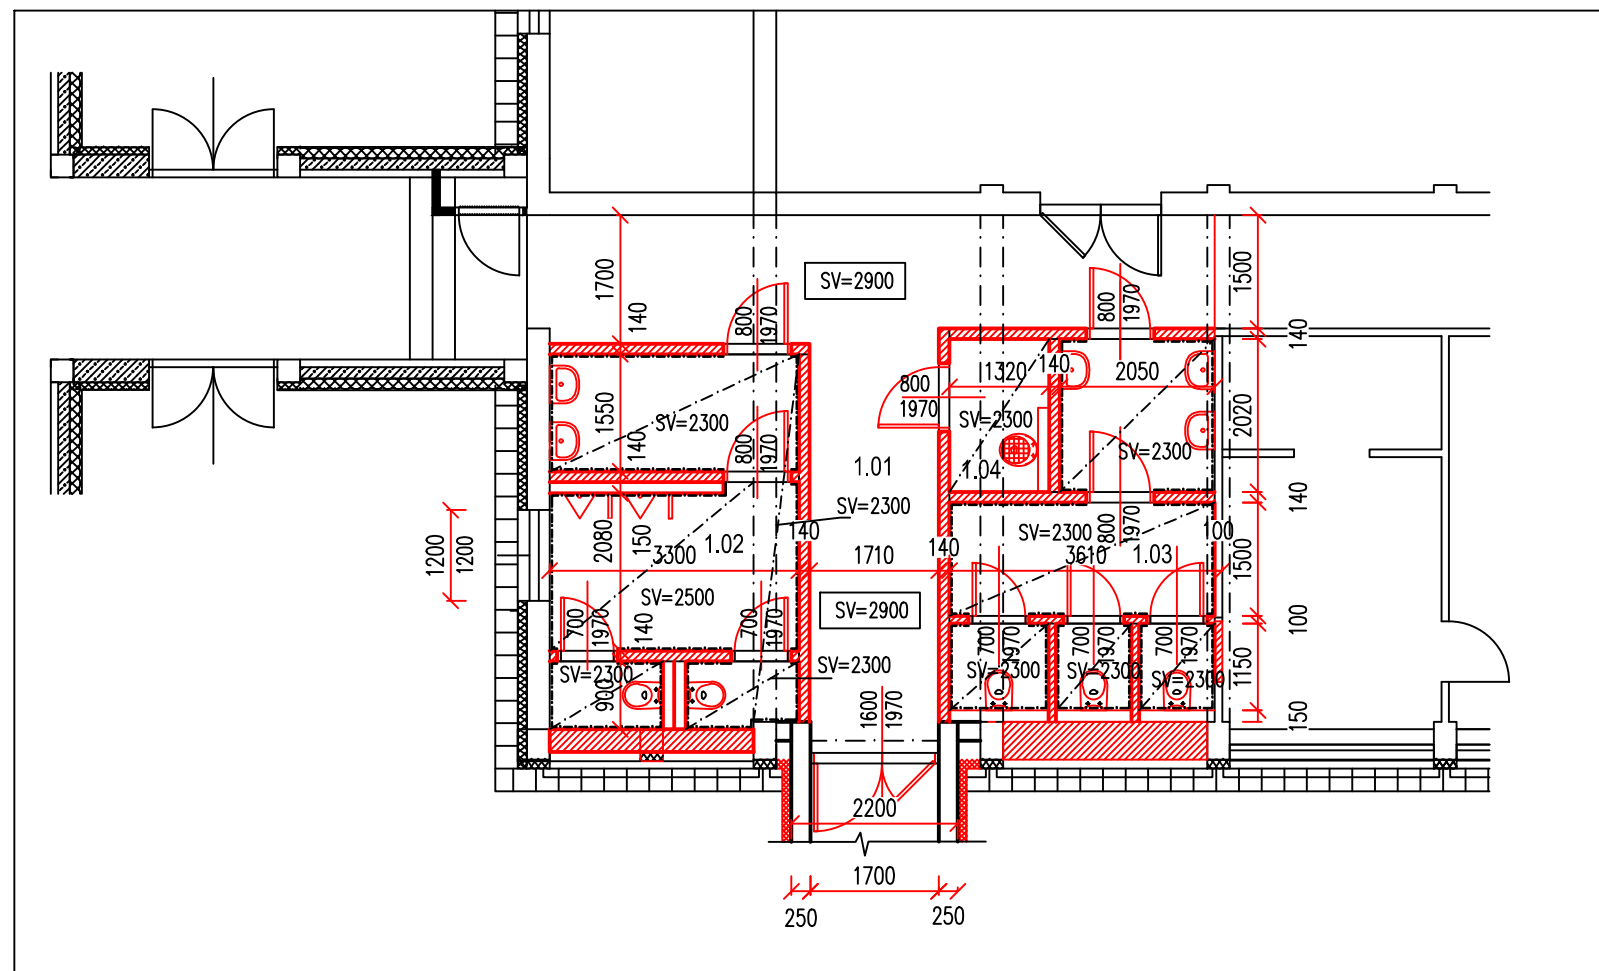


STÁVAJÍCÍ TĚLOCVIČNA – BLOK "E" – VÝŘEZ

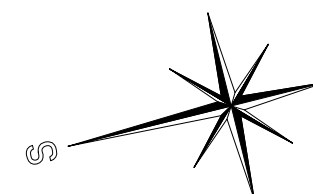

LEGENDA MÍSTNOSTÍ

OZN.	POPIS MÍSTNOSTI	PLOCHA m2	PODLAHA	STĚNY	STROP	POZNÁMKA
1.01	CHODBA		KERAMICKÁ DLAŽBA	OMÍTKA	OMÍTKA	KERAM.SOKL V=100MM
1.02	WC MUŽI	16,10	KERAMICKÁ DLAŽBA	OMÍTKA/KER. OBKLAD	PODHLÉD	
1.03	WC – ŽENY	13,90	KERAMICKÁ DLAŽBA	OMÍTKA/KER. OBKLAD	PODHLÉD	
1.04	ÚKLID	2,70	KERAMICKÁ DLAŽBA	OMÍTKA/KER. OBKLAD	PODHLÉD	


$$\pm 0,000 = 302,00$$

	ZODP. PROJEKTANT	VYPRACOVAL	KONTROLOVAL	<div><div>PPSKANIA</div><div>projektování a koncern</div></div>	
	Ing. Jan Kania	Ing. Polochová Iva	Ing. Miroslav Pantůček		
					
	KATASTRÁLNÍ ÚZEMÍ, PARC.Č. : Frýdek [634956]			PPS Kania s.r.o., Nivnická 665/10, 709 00 tel : 596 245 252 , fax : 596 245 262 e-mail : projekce@pps-kania.cz	
MÍSTO STAVBY :		Frýdek, p.č. 1812/1, st. 1812/10		ARCHÍV	
STAVEBNÍK / OBJEDNATEL :		Statutární město Frýdek-Místek Radniční 1148, 738 01 Frýdek-Místek		STUPEŇ dokumentace pro vydání společného povolení	
NÁZEV AKCE : Zpracování PD – ZŠ F-M, ul. J. Čapka 2555 – tělocvična II.				DATUM PROSINEC 2020	PARÉ
				Č. ZAKÁZKY PPS- 03/20	
				MĚŘÍTKO 1:100	
OBJEKT :		SO 04 Stavební úpravy hygienického zázemí bloku "E"			
ČÁST :		D.1.1. Architektonicko -stavební řešení			
OBSAH : Půdorys 1.NP - nový stav				ARCHÍVNÍ ČÍSLO :	Č.v.
				PPS- 03/20-D.1.2.1.b	02