




Půdorys 2.02

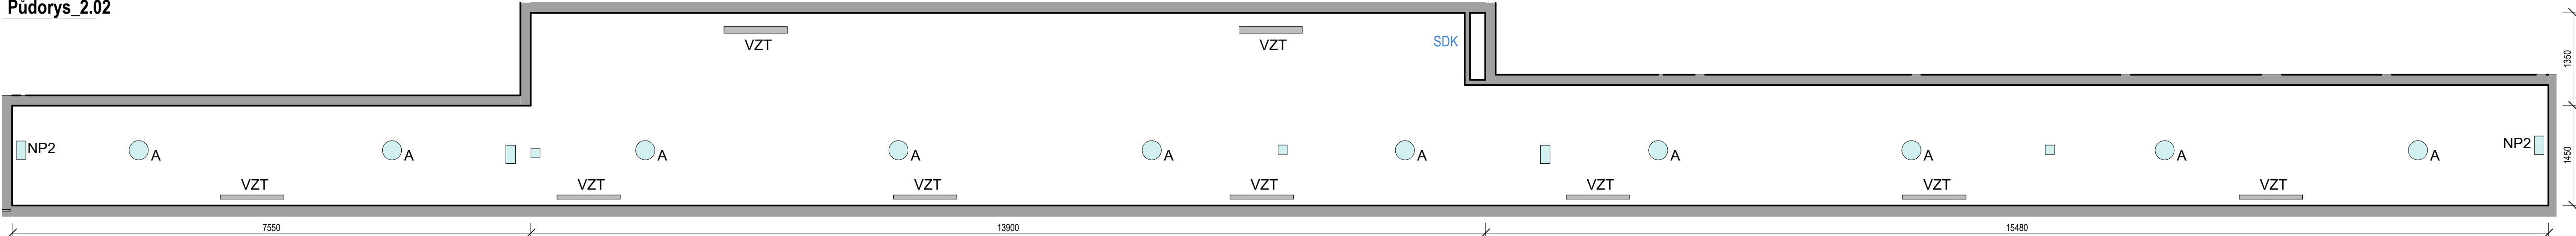


Podhled 2.02

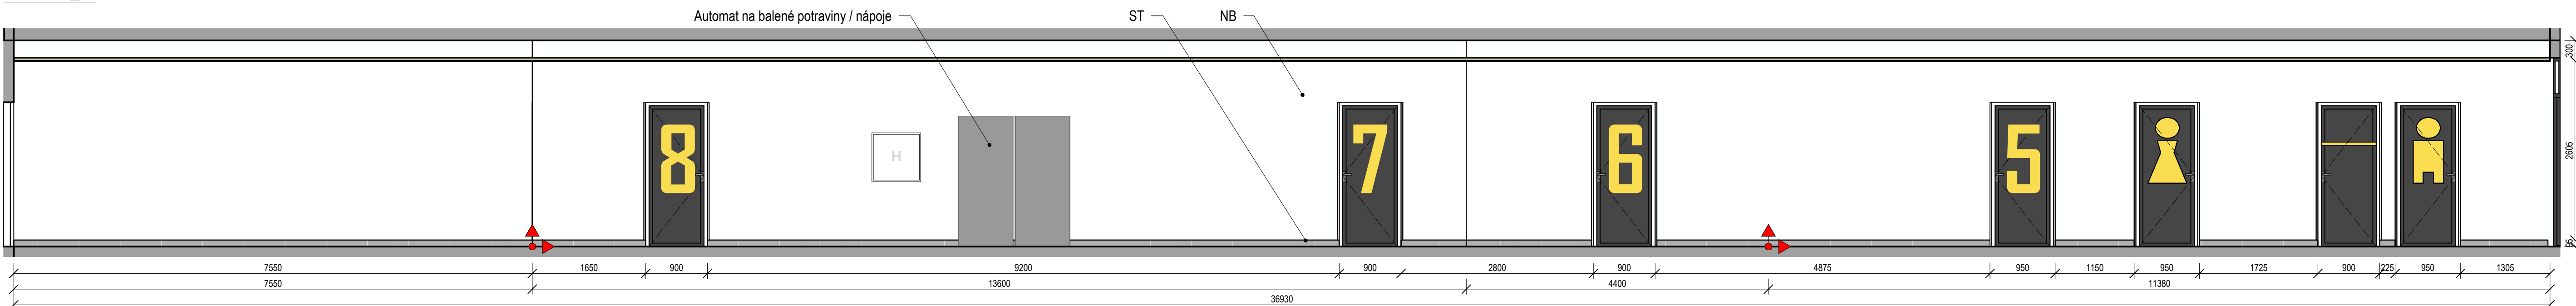


2.02_A

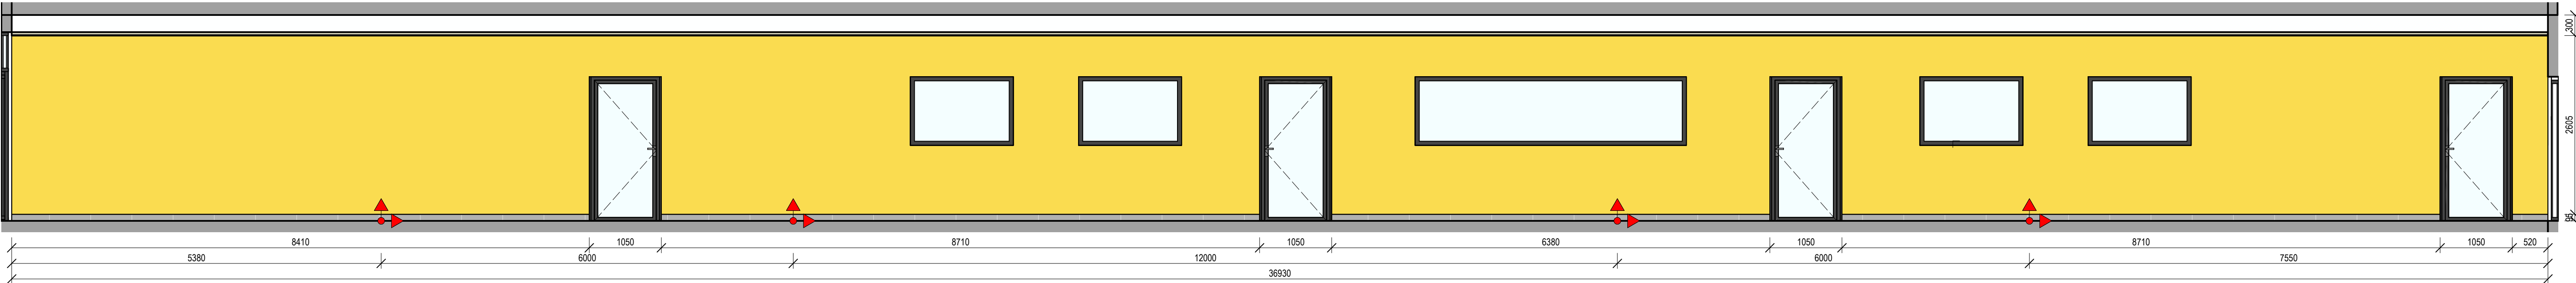

2.02_C

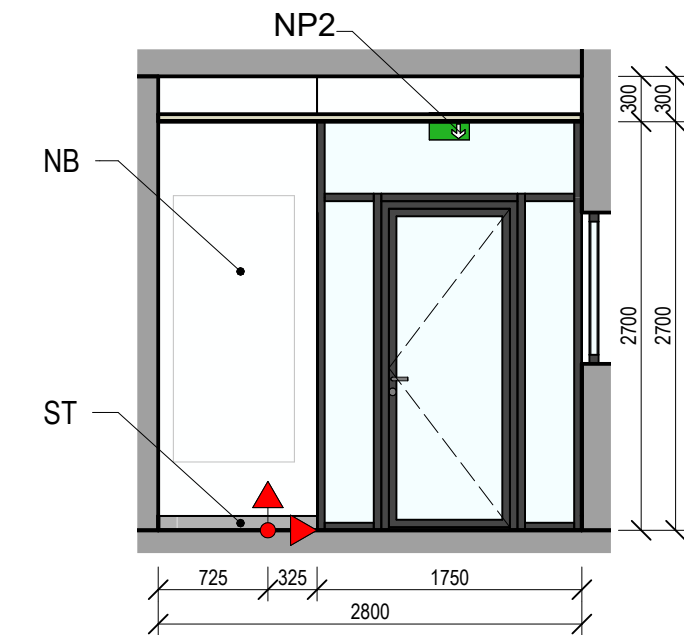

2.02_B

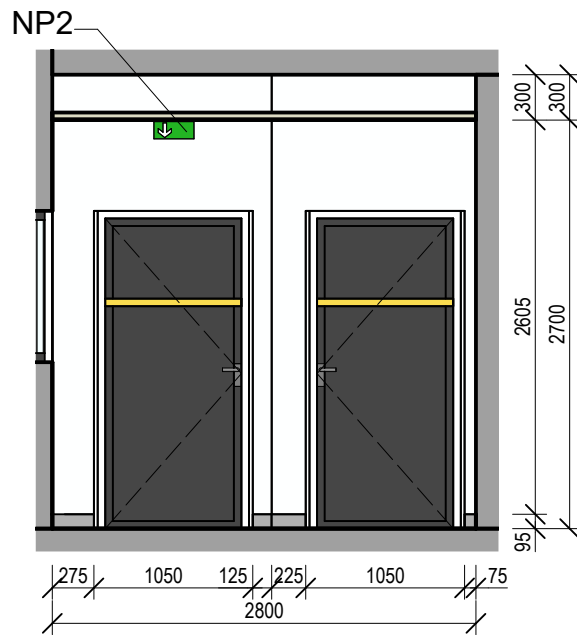

2.02_D

LEGENDA POVRCHŮ:

▲ Počátek a směr kladení dlažby / obkladu / kazetového podhledu

NB Nátěr bílou barvou
NŽ Nátěr žlutou barvou
D Dlažba
ST Sokl keramický tmavý

SDK Podhled sádkartonový
POK Podhled kazetový
AKU Podhled akustický

600 x 600
600 x 95
šedá spárovací hmota
šedá spárovací hmota

Lišty rohové i ukončovací - profil "L", kartáčovaná nerez.

LEGENDA PODLAH:

D Dlažba 600 x 600

DL Dilatační lišta dlažby

±0,000 = 302,250 m.n.m. Bpv

HLAVNÍ PROJEKTANT:
ENERGY BENEFIT centre

Energy Benefit Centre a.s.
Křenova 438/3, 162 00 Praha 6
tel.: +420 270 063 300
e-mail: kontakt@energy-benefit.cz
internet: www.energy-benefit.cz

Hlavní projektant:
Ing. Libor Truhelka
Zástupce hlavního projektanta:
Ing. arch. Jakub Konícar
Hlavní architekt:

ZPRACOVATEL ČÁSTI:
ENERGY BENEFIT centre

Energy Benefit Centre a.s.
Křenova 438/3, 162 00 Praha 6
tel.: +420 270 063 300
e-mail: kontakt@energy-benefit.cz
internet: www.energy-benefit.cz

Vypracoval:
Ing. arch. Jakub Konícar
Zodpovědný projektant:
Ing. Libor Truhelka

STAVEBNÍK:
Statutární město Frýdek-Místek
Radniční 1148, 738 01 Frýdek-Místek

PROJEKT:
ZŠ F-M, ul. J. Čapka 2555 - tělocvična II.

MÍSTO STAVBY: Frýdek-Místek, pozemky parc. č.: 1812/1, st. 1812/10 v k.ú. Frýdek (634956)

OBJEKT:
--

ČÁST, PROFESÍ:
D.1.1.2 INTERIÉROVÉ ŘEŠENÍ

VÝKRES:
Výkres chodby 2.02

ID PROJEKTU, STUPEŇ, OBJEKT, ID PROFESÍ, PROFESÍ-ČÍSLO, OBSAH
FM-ZŠ-TEL_DPS_-_D.1.1.2_INT-313

riziko a podpis

Zakázková číslo:
240076

Paré:

Datum:
07.2024

Stupeň:
DPS

Měřítko:
1 : 50

313