


Půdorys_2.15

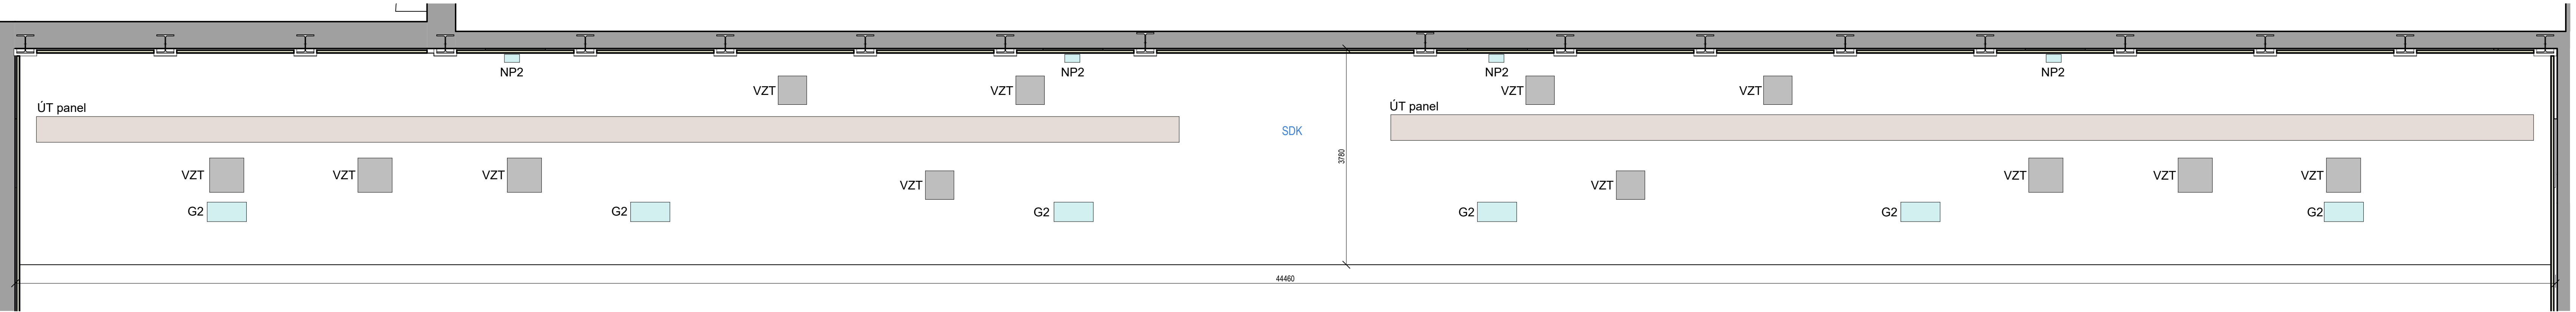

Podhled_2.15

- LEGENDA POVRCHŮ:
- ŠS Šedá stěrka epoxydová
 - SDK Podhled sádkartonový plný 600 x 600
 - POK Podhled kazetový 600 x 600
 - AKU Podhled akustický 600 x 1200

- LEGENDA VYBAVENÍ:
- PS Plastový sedák

- LEGENDA TECHNOLOGIÍ:
- G2, NP2 Svítidla
 - VZT VZT výústky
 - ÚT panel Sálavý panel vytápění

±0,000 = 302,250 m.n.m. Bpv

HLAVNÍ PROJEKTANT: ENERGY BENEFIT centre Energy Benefit Centre a.s. Křenova 438/3, 162 00 Praha 6 tel.: +420 270 003 300 e-mail: kontakt@energy-benefit.cz internet: www.energy-benefit.cz		Hlavní projektant: Ing. Libor Truhelka Zástupce hlavního projektanta: Ing. arch. Jakub Konícar Hlavní architekt	
ZPRACOVATEL ČÁSTI: ENERGY BENEFIT centre Energy Benefit Centre a.s. Křenova 438/3, 162 00 Praha 6 tel.: +420 270 003 300 e-mail: kontakt@energy-benefit.cz internet: www.energy-benefit.cz		Vypracoval: Ing. arch. Jakub Konícar Zodpovědný projektant: Ing. Libor Truhelka	
STAVEBNÍK: Statutární město Frýdek-Místek Radniční 1148, 738 01 Frýdek-Místek			
PROJEKT: ZŠ F-M, ul. J. Čapka 2555 - tělocvična II.		Zakázkové číslo: 240076	Paré:
MÍSTO STAVBY: Frýdek-Místek, pozemky parc. č.: 1812/1, st. 1812/10 v k.ú. Frýdek (634956)		Datum: 07.2024	
OBJEKT: --		Stupeň: DPS	
ČÁST, PROFESE: D.1.1.2 INTERIÉROVÉ ŘEŠENÍ			
VÝKRES: Tribuna 2.15		Měřítko: 1 : 50	
ID PROJEKTU_STUPEŇ_OBJEKT_ID PROFESÉ_PROFESÉ_ČÍSLO_OBSAH FM-ZŠ-TEL_DPS_-_D.1.1.2_INT-308			