

LEGENDA MÍSTNOSTÍ

ČÍSLO	NÁZEV MÍSTNOSTI	PLOCHA	PODLAHA
201	UČEBNA	67.96	LINOLEUM
202	UČEBNA	66.11	LINOLEUM
203	UČEBNA	73.58	LINOLEUM
204	UČEBNA	63.94	LINOLEUM
205	UČEBNA	65.73	LINOLEUM
206	UČEBNA	68.88	LINOLEUM
207	UČEBNA	93.00	LINOLEUM
208	KABINET	15.50	KOBEREC
209	KABINET	19.90	KOBEREC
210	LODŽIE	1.83	KERAMICKÁ DLAŽBA
211	LODŽIE	1.83	KERAMICKÁ DLAŽBA
212	CHODBA	22.74	KERAMICKÁ DLAŽBA
213	CHODBA+SCHODIŠTĚ	176.18	KERAMICKÁ DLAŽBA
214	WC DÍVKY	18.84	KERAMICKÁ DLAŽBA
215	WC DÍVKY	7.70	KERAMICKÁ DLAŽBA
216	PŘEDSÍŇ WC DÍVKY	8.25	KERAMICKÁ DLAŽBA
217	WC DOSPĚLÍ	1.29	KERAMICKÁ DLAŽBA
218	WC DOSPĚLÍ	1.27	KERAMICKÁ DLAŽBA
219	PŘEDSÍŇ WC DOSP.	1.92	KERAMICKÁ DLAŽBA
220	ÚKLIDOVÁ MÍSTNOST	2.30	KERAMICKÁ DLAŽBA


PLOCHA MÍSTNOSTÍ CELKEM: 778.75

LEGENDA MATERIÁLŮ

- ŽB SKELET
- PŘÍČKY
- ⊙ SKLOBETON

POZNÁMKY

- EL.R. ELEKTRICKÝ ROZVADĚČ
- H HYDRANT

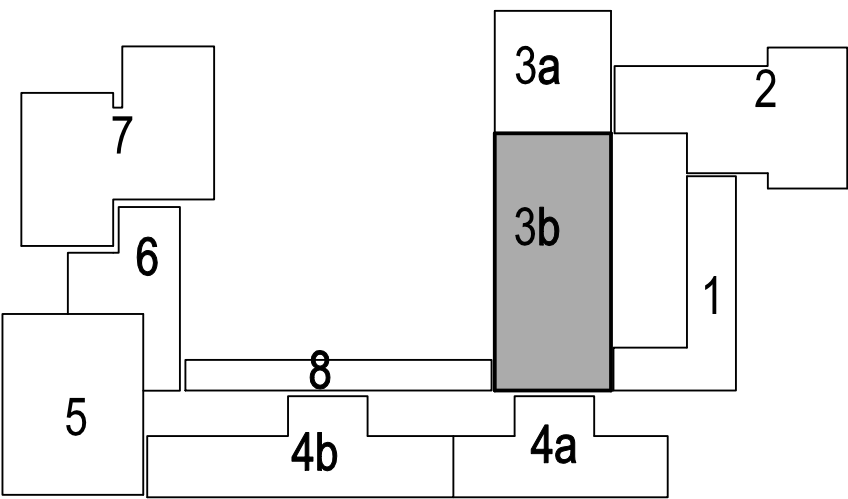

Projektová kancelář: INPRO Černá cesta 1909 738 01 Frýdek-Místek Významnost: Ing. Vladimír Mlýnský Lukáš Klouček Investor: Statutární město Frýdek-Místek Radnice 1148 738 22 Frýdek-Místek	tel.: 558 631 883, 608 888 944 e-mail: inpro@inproprojekt.cz web: www.inproprojekt.cz	
Objekt: 3b Stupeň P.D.: -	Název výkresu: PŮDORYS 2.NP Datum: 1.2009 Číslo základny: 38/2008	Číslo parku: - Měřítko: 1:50 Číslo výkresu: F-2