

LEGENDA MÍSTNOSTÍ

ČÍSLO	NÁZEV MÍSTNOSTI	PLOCHA	PODLAHA
1	SKLAD	17.39	KERAMICKÁ DLAŽBA
2	SKLAD	15.84	KERAMICKÁ DLAŽBA
3	SKLAD	17.52	KERAMICKÁ DLAŽBA
4	DÍLNA	27.92	LINOLEUM
5	SKLAD	15.68	LINOLEUM
6	SKLAD	15.84	LINOLEUM
7	SKLAD	65.60	BETON. MAZANINA
8	MRAZÍČÍ BOXY	45.56	KERAMICKÁ DLAŽBA
9	SKLAD BRAMBOR	45.54	DŘEVĚNÁ PRKNA
10	SKLEP ŠKOLNÍK	8.88	BETON. MAZANINA
11	ROZVODNA	11.73	BETON. MAZANINA
12	VÝTAH	1.16	
13	CHODBA + SCHODIŠTĚ	42.16	BETON. MAZANINA


PLOCHA MÍSTNOSTÍ CELKEM: 330.82

LEGENDA MATERIÁLŮ

- ŽB SKELET
- PŘÍČKY
- SKLOBETON

POZNÁMKY

- EL.R. ELEKTRICKÝ ROZVADĚČ
- H HYDRANT

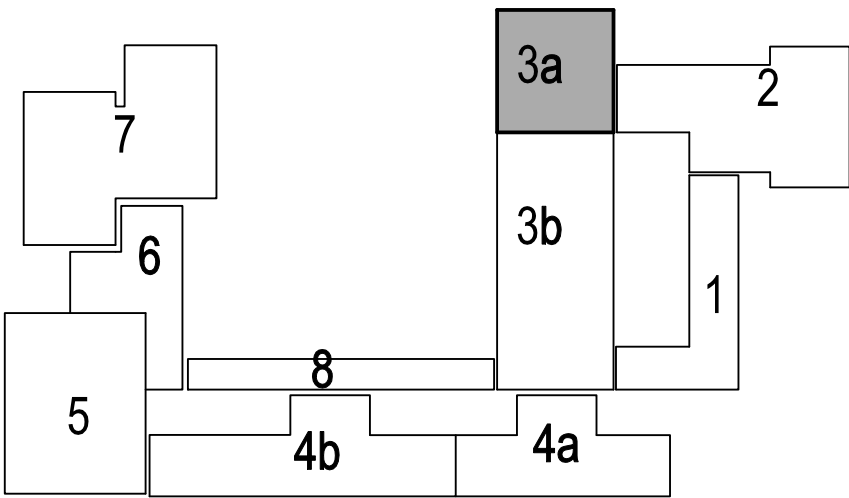

Projektant/kancelář: INPRO Černá cesta 1909 738 01 Frýdek - Místek	tel. 558 631 893, 608 888 944 e-mail: muller@inproprojekt.cz web: www.inproprojekt.cz	INPRO	
Zodpovědný projektant: Ing. Vladimír Müller			
Vypracoval: Lukáš Klouda			
Investor: Statutární město Frýdek-Místek Radniční 1148 738 22 Frýdek-Místek			
Altaz: Projektová dokumentace skutečného stavu základní školy Frýdek-Místek, ČSA 570 (elektronická podoba)			
Objekt: 3a	Název výkresu: PŮDORYS SKLEP	Číslo parčí:	
Stupeň P.D.: -	Datum: 7.2009	Číslo zakázky: 38/2008	Měřítko: 1:50
			Číslo výkresu: F-1