

SCHÉMA ZÁBRADLÍ - POHLED

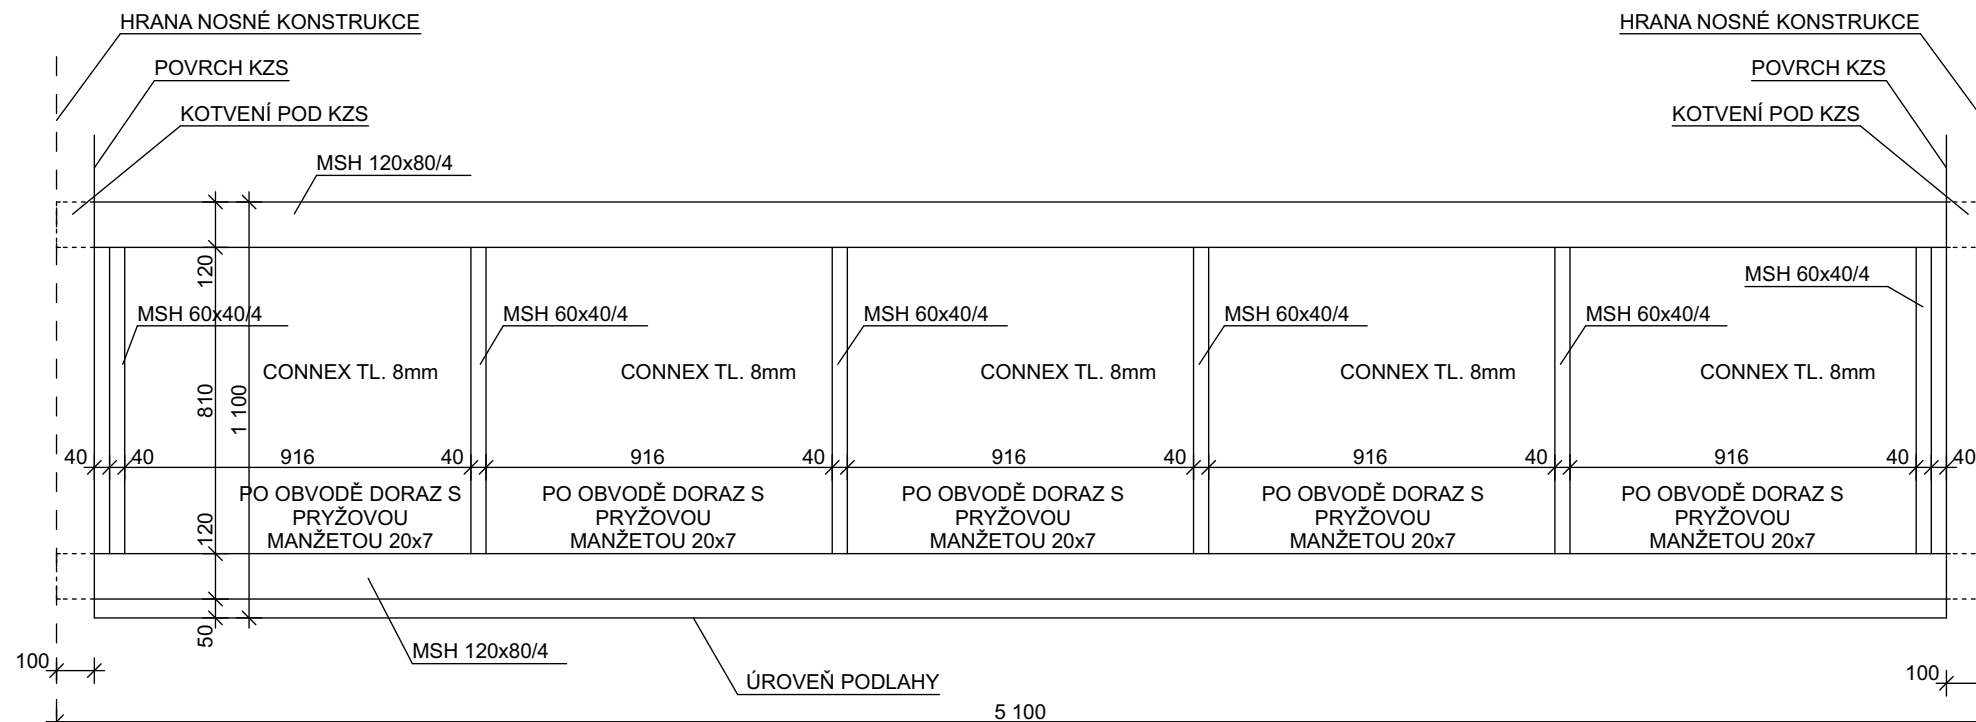


SCHÉMA ZÁBRADLÍ - PŮDORYS


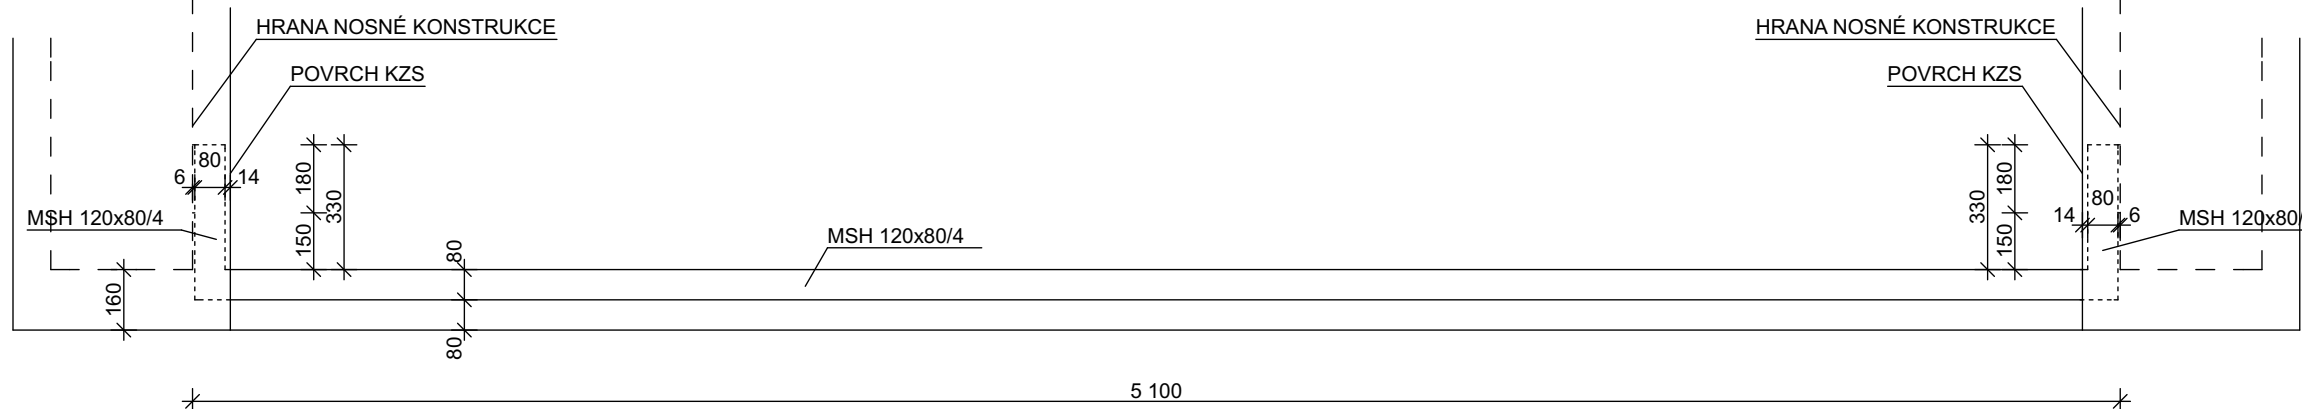


SCHÉMA ZÁBRADLÍ - ŘEZ

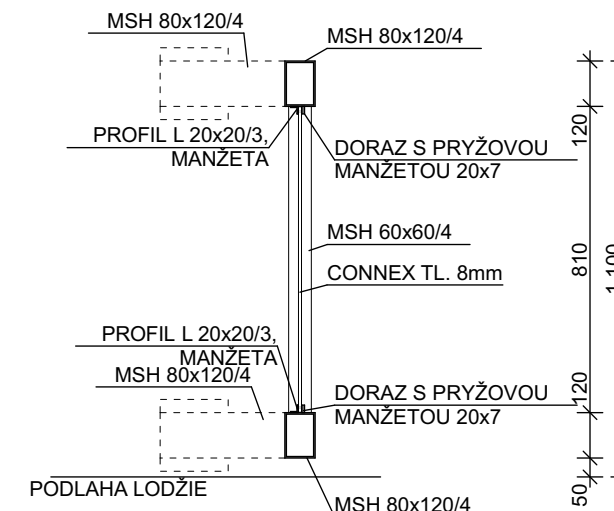

ZODP. PROJEKTANT: ING. LADISLAV ZAHRADNÍČEK		<div>PODPIS</div> 	 Občanská 1116/18 710 00 Ostrava – Slezská Ostrava s.r.o.	
VYPRACOVAL: ING. LADISLAV ZAHRADNÍČEK				
INVESTOR: Statutární město Frýdek- Místek Radniční 1148, 73801 Frýdek - Místek				
NÁZEV AKCE:			ČÁST: STAVEBNÍ	FORMÁT: 420/297
ÚSPORY ENERGIE V BYTOVÉM DOMĚ - ČÁST 1 - UL. 17. LISTOPADU, Č.P. 146			DATUM: ÚNOR 2016	STUPEŇ: DPS
			MÍSTO STAVBY: PARC. Č. 2155/23, KAT. Ú. MÍSTEK	
OBSAH VÝKRESU:			STAVEBNÍ OBJEKT:	ČÍSLO VÝKRESU:
SCHÉMA ZÁBRADLÍ			SO 01	D.1.1b)-26
			MĚŘÍTKO: 1:20	