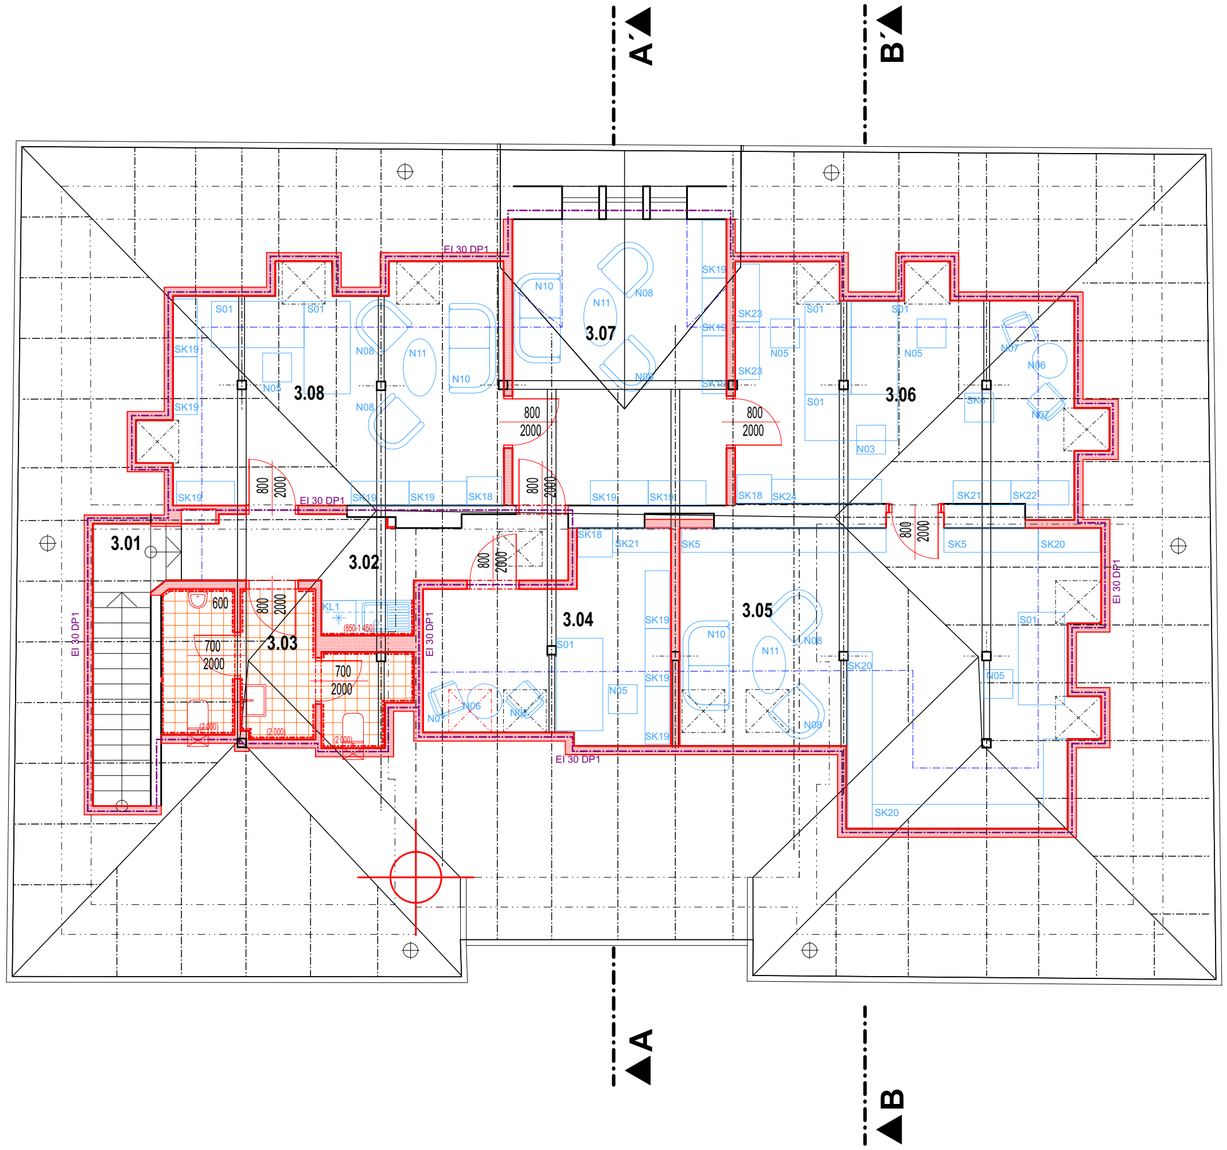

PŮDORYS PODKROVÍ

Č.M.	NÁZEV MÍSTNOSTI	PLOCHA (m²)	PODLAHA	STĚNY	STROP	POZNÁMKA
3.01	SCHODIŠTĚ	5,4	linoleum	omítka	SDK	sokl
3.02	CHODBA	9,0	linoleum S4	omítka	SDK	sokl. lišta 1
3.03	WC ZAMĚSTNANCI	8,9	ker.dlažba S4	ker.obklad	SDK	ker. obklad v. 2,0 m
3.04	KANCELÁŘ	12,8	koberec S4	omítka	SDK	sokl. lišta 2
3.05	KANCELÁŘ	32,3	koberec S4	omítka	SDK	sokl. lišta 2
3.06	KANCELÁŘ	22,6	koberec S4	omítka	SDK	sokl. lišta 2
3.07	KANCELÁŘ	18,3	koberec S4	omítka	SDK	sokl. lišta 2
3.08	KANCELÁŘ	22,9	koberec S4	omítka	SDK	sokl. lišta 2
UŽITKOVÁ PLOCHA CELKEM		**132,6**				
CELKEM		**132,6**				

LEGENDA

Stávající konstrukce

Nové konstrukce

Spárořez dlažby 200 x 200 mm
(nerektifikovaná, spára 8 mm)

±0,000 = +317,60 m.n.m, S-JTSK, Bpv

ZODP. PROJEKTANT	VYPRACOVAL	KONTROLOVAL
	Ing. arch. et Ing. Daniel Vaněk, Ph.D.	Ing. Pantůček Miroslav

PPS KANIA s.r.o., Nivnická 665/10, 709 00
tel : 596 245 252 , fax : 596 245 262 , e-mail : projekce@pps-kania.cz

KATASTRÁLNÍ ÚZEMÍ, PARC.Č. : 1117, 1085/122, 1085/88, 1085/85

MÍSTO STAVBY : ul. Jiráskova 506, Frýdek-Místek

STAVEBNÍK / OBJEDNATEL : Statutární město Frýdek-Místek
Radniční 1148, 738 01, Frýdek-Místek

ARCHÍV: PPS-06/24

STUPEŇ: DPS

NÁZEV AKCE :
Zpracování PD - revitalizace Městské knihovny Frýdek-Místek, Jiráskova 506

DATUM: 02/2025

PARÉ:

Č. ZAKÁZKY: 06/24

OBJEKT : D.2.5 Interiér

ČÁST : D.2 - TECHNICKÉ A TECHNOLOGICKÉ ZAŘÍZENÍ

MĚŘÍTKO: 1:75, 1:50

OBSAH :
Půdorys podkroví - interiér

ARCHÍVNÍ ČÍSLO : PPS-06/24-**D.2.b.**

Č.V. **04**