

KRAJ  
ÚZEMÍ OBCE  
POVRCH ÚZEMÍ

MORAVSKOSLEZSKÝ  
k.ú. MÍSTEK  
CHODNÍK

PODÉLNÝ PROFIL

MĚŘÍTKO:  
M 1:100/100


HLOUBKA VÝKOPU

DNO POTRUBÍ

TERÉN

SROVNÁVACÍ ROVINA

STANIČENÍ v m

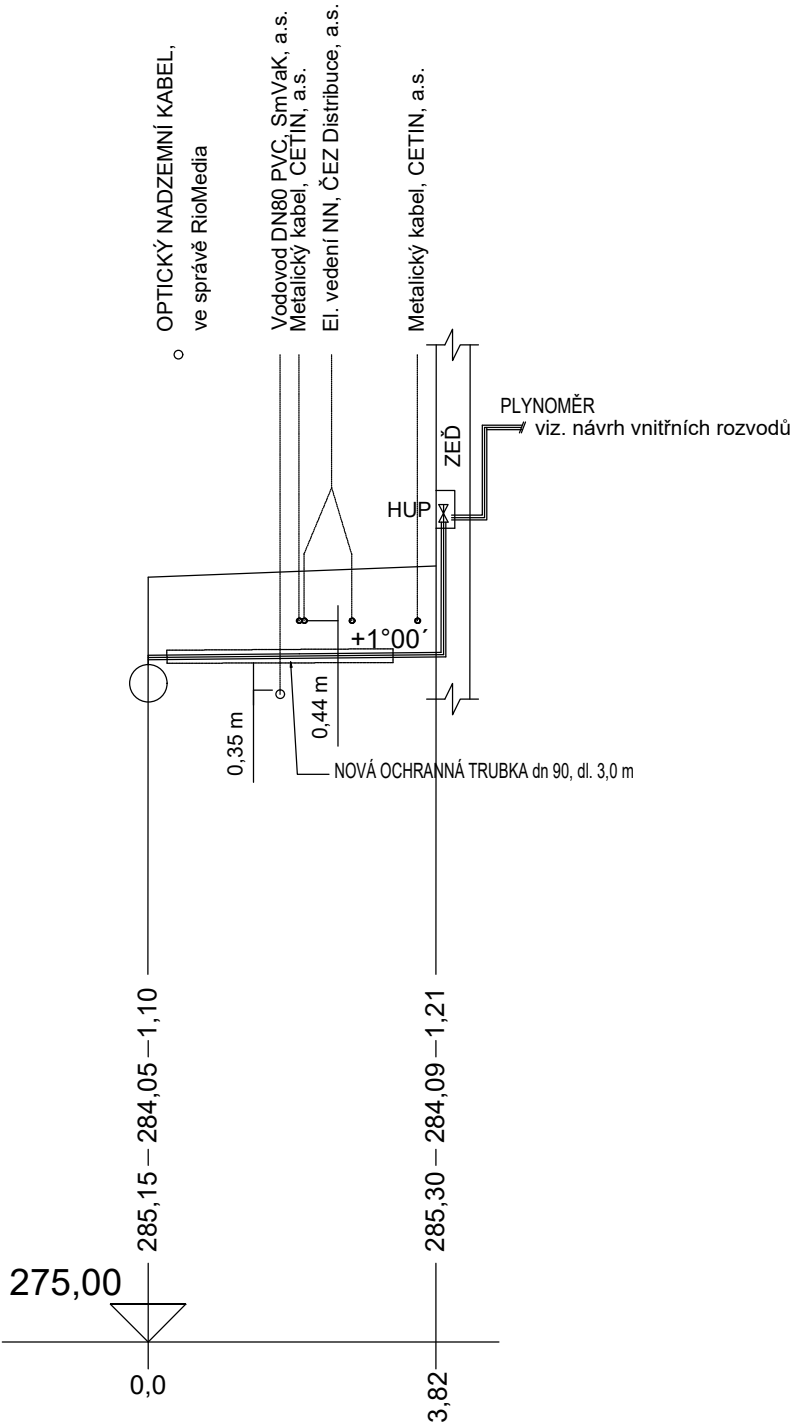


SKLON STĚNY RÝHY, DÉLKA  
ZPŮSOB TĚŽENÍ, DÉLKA  
SKLON POTRUBÍ V PROM. , DÉLKA  
DN x TL. STĚNY, DÉLKA  
DRUH IZOLACE, DÉLKA


1:0 - příložené pažení	
RUČNĚ	
17,5	3,82
dn40x3,7	42,4x3,2
	BRALEN

SCHÉMA NTL PŘÍPOJKY, M 1:20

NAPOJENÍ NA STÁVAJÍCÍ OC PLYNOVOD DN 500  
NAVRTÁVACÍ ODBOČKOVÝ T-KUS FTS PE dn40  
EL. SPOJKA PE dn40

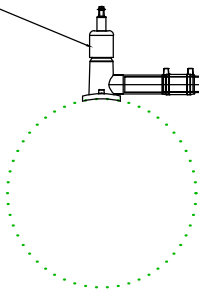

HUP -skříňka v obvodové zdi

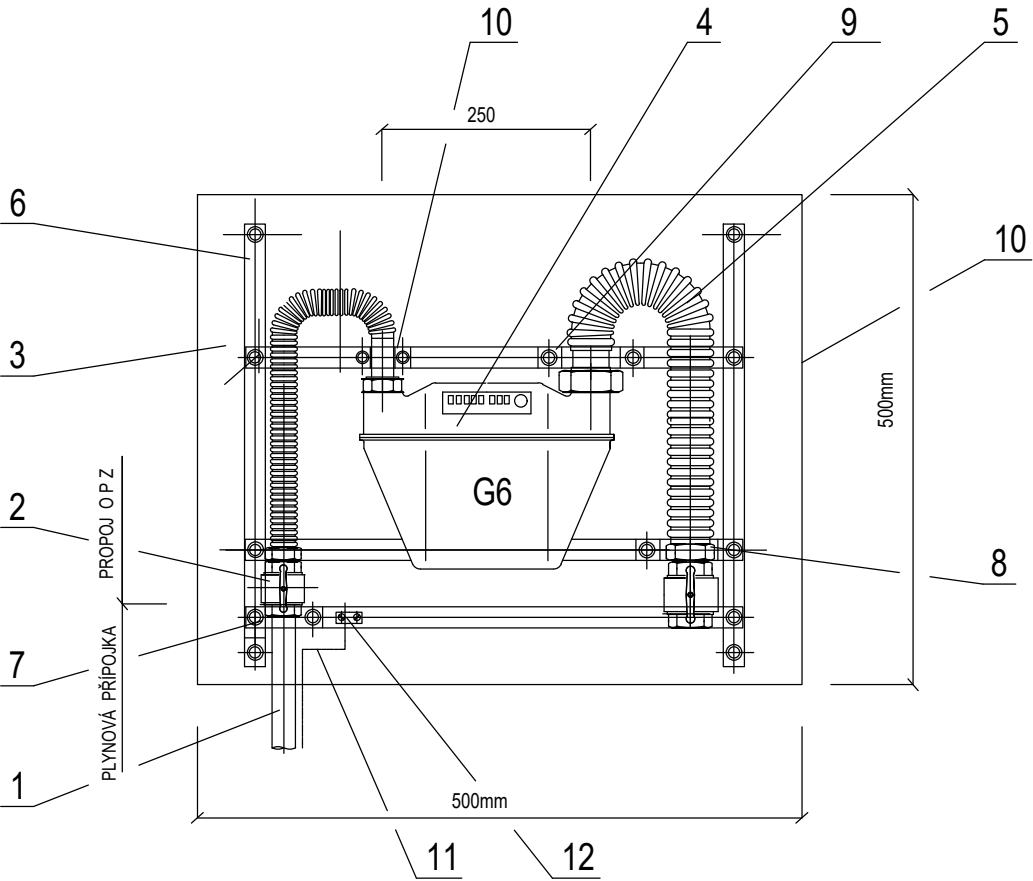

- 1

— NTL plynovodní přípojka, mat. PE
- 2

— kulový kohout (HUP) s integrovaným přechodovým spojem PE/ocel
- 3

— flexibilní nerezová ocelová hadice-1”3/4”
- 4

— plynoměr
- 5

— flexibilní nerezová ocelová hadice
- 6

— stavitelný montážní rám
- 7

— upevňovací třmen (fixace hadice a KK)
- 8

— upevňovací třmen(směrová fixace ohebné trubky)
- 9

— upevňovací třmen (fixace vstupu/výstupu plynoměru)
- 10

— skříňka HUP (0,6 x 0,5 x 0,25m)
- 11

— signalizační vodič
- 12

— elektr. svorka (pro připojení vodiče)

VYBOURÁNÍ OTVORU PRO  
OSAZENÍ SKŘÍŇKY 600x600 mm

NAD OTVOREM BUDE OSAZEN PŘEKLAD  
DLE STATICKÉHO POSUDKU

NIKA BUDE ZATEPLENA


KOMPAKTNÍ TĚSNĚNÍ

PROVEDENÍ DRÁŽKY 120x100 mm

PE OCHRANNÁ TRUBKA dn63

PE elektrokoleno dn40

±0,000 = 284,64 m.n.m S-JTSK, Bpv

	ZODP. PROJEKTANT	VYPRACOVAL	KONTROLOVAL	<div><div>PPS KANIA PROJEKČNÍ A INŽENYRSKÁ ČINNOST</div><div>PPS Kania s.r.o., Nivnická 665/10, 709 00 Ostrava tel. : 596 245 252 , fax : 596 245 262 e-mail : projekce@pps-kania.cz</div></div>	
	Ing. Kania Jan	Ivo Neužil	Ing. Foldyna David		
					
	KATASTRÁLNÍ ÚZEMÍ, PARC.Č. : Místek [634824], 151/1			ARCHIV PPS- 19/18	
	MÍSTO STAVBY : Hlavní třída č.p. 111, Místek, Frýdek-Místek				
STAVEBNÍK / OBJEDNATEL : Statutární město Frýdek-Místek Radniční 1148, Frýdek, 738 01 Frýdek-Místek			DPS		
NÁZEV AKCE : Zpracování PD - Rekonstrukce Městské knihovny, Hlavní 111, k.ú. Místek				DATUM 11/2019	PARÉ
				Č. ZAKÁZKY PPS- 19/18	
OBJEKT : IO 01 - PLYNOVODNÍ PŘÍPOJKA				MĚŘÍTKO 1 : 100	
ČÁST : D.2.1 Dokumentace technických a technologických zařízení					
OBSAH : PODELNÝ PROFIL PŘÍPOJKY				ARCHIVNÍ ČÍSLO : PPS- 19/18-C-	Č.v. 02