LEGENDA ZNAČENÍ PO

N1.01–II.	ČÍSLO POŽÁRNÍHO ÚSEKU - SPB HRANICE POŽÁRNÍHO ÚSEKU
EI 30 DP1	POŽÁRNÍ ODOLNOST KONSTRUKCÍ
–S	KOUŘOTĚSNOST
–C	SAMOZAVÍRAČ / SAMOČINNÉ UZAVŘENÍ
–KO	KOORDINÁTOR ZAVÍRÁNÍ DVEŘNÍCH KŘÍDEL
panika	panikové kování - KLIKA (na aktivním křídle)
madla	panikové kování podle ČSN EN 1125 na obou dveřních křídlech
REI 30 DP1	POŽÁRNÍ ODOLNOST STROPU NEBO NOSNÉ KONSTRUKCE STŘECH SE STŘEŠNÍM PLÁŠTĚM
	SMĚR ÚNIKU / POČET EVAKUOVANÝCH OSOB
	ZAČÁTEK ÚNIKOVÉ CESTY
	ÚNIKOVÝ VÝCHOD
H 25	HADICOVÝ SYSTÉM s tvarově stálou hadicí délky 30 m, DN25
TS	TLAČÍTKO TOTAL STOP
PG	PŘENOSNÝ HASICÍ PŘÍSTROJ - práškový s hasicí schopností 21A

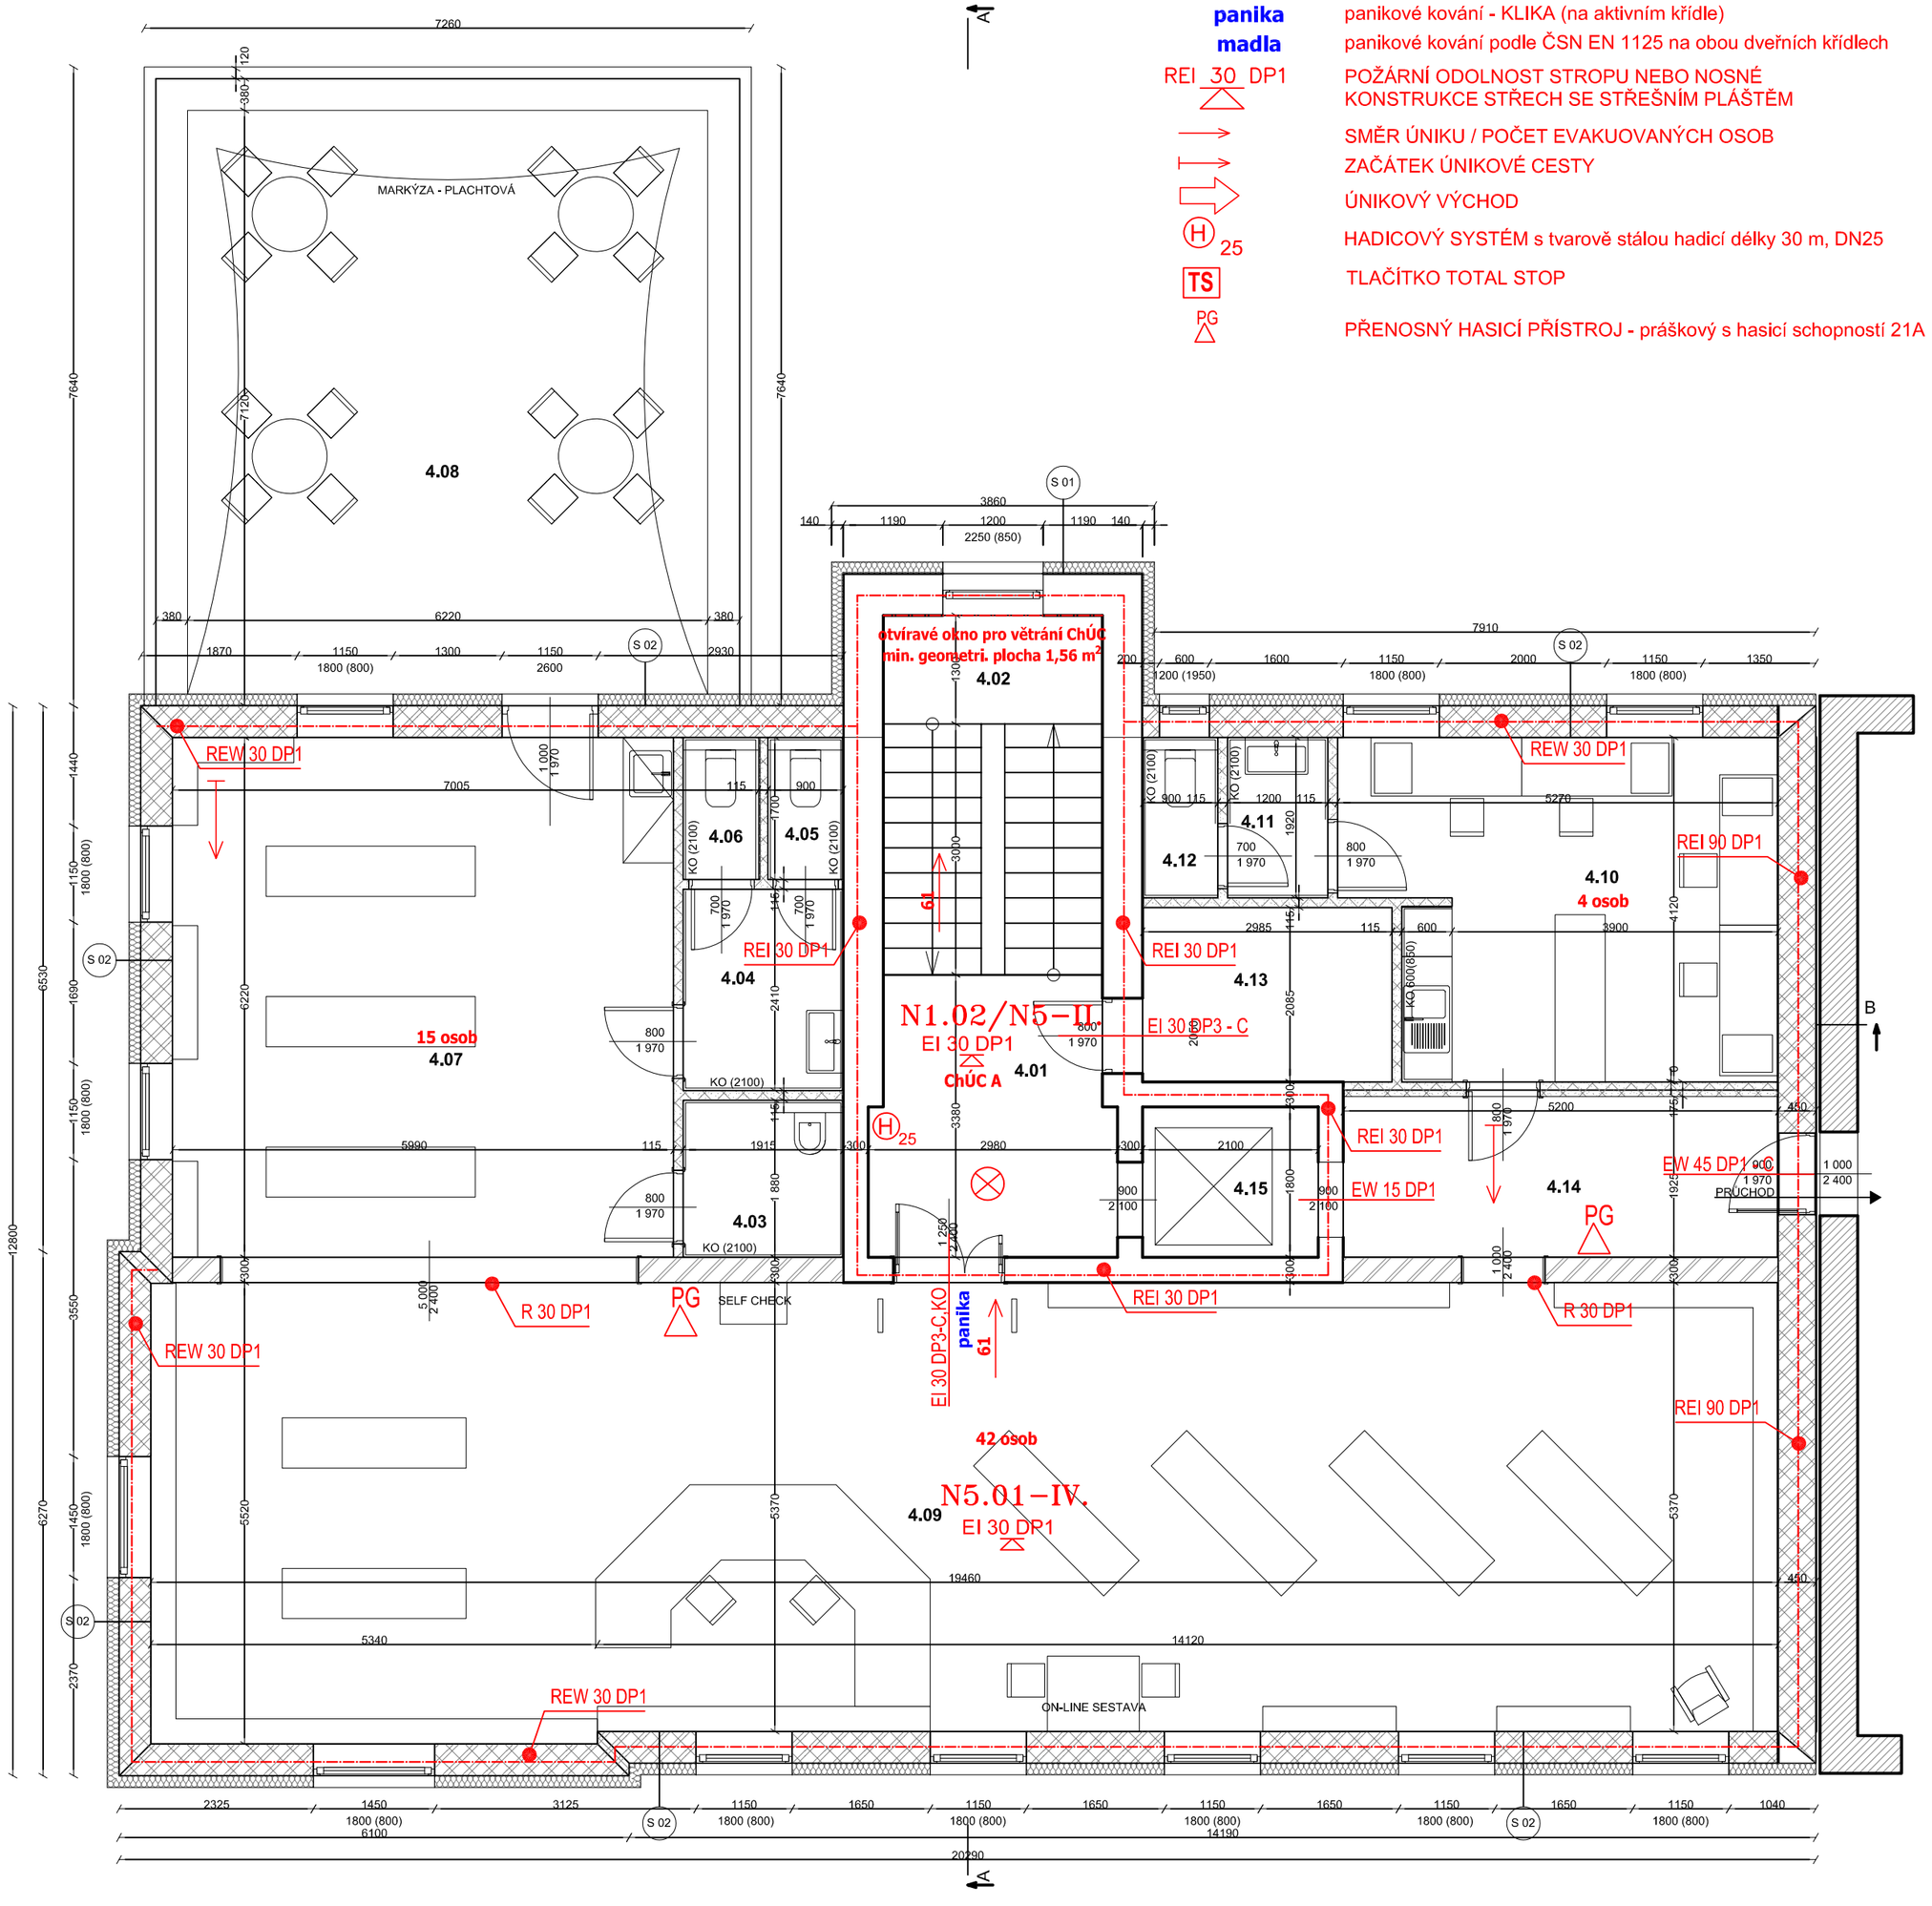

TABULKA MÍSTNOSTI - PŮDORYS 4. NP - NOVÝ STAV						
Č.M.	JMÉNO MÍSTNOSTI	PLOCHA m2	POVRCHY			POZNÁMKA
			POVRCH	POVRCH ZDÍ	STROP	
4.01	CHODBA	9,5	KERAMICKÁ DLAŽBA	SÁDROVÁ OMÍTKA	SDK PODHLED	
4.02	SCHODIŠTĚ	11,3	TERACOVÁ DLAŽBA	SÁDROVÁ OMÍTKA	SDK PODLHED	
4.03	ÚKLIDOVÁ KOMORA	3,6	KERAMICKÁ DLAŽBA	SÁDROVÁ OMÍTKA	SDK PODHLED	IMPREGNOVANÝ, KER.OBKLAD
4.04	PŘEDSÍŇ WC	4,6	KERAMICKÁ DLAŽBA	SÁDROVÁ OMÍTKA	SDK PODHLED	IMPREGNOVANÝ, KER.OBKLAD
4.05	WC VEŘEJNOST	1,5	KERAMICKÁ DLAŽBA	SÁDROVÁ OMÍTKA	SDK PODHLED	IMPREGNOVANÝ, KER.OBKLAD
4.06	WC VEŘEJNOST	1,6	KERAMICKÁ DLAŽBA	SÁDROVÁ OMÍTKA	SDK PODHLED	IMPREGNOVANÝ, KER.OBKLAD
4.07	PŮJČOVNA	37,3	PVC	SÁDROVÁ OMÍTKA	SDK PODHLED	
4.08	TERASA	52,3	XXXXX	SÁDROVÁ OMÍTKA	SDK PODHLED	
4.09	PŮJČOVNA	105,3	PVC	SÁDROVÁ OMÍTKA	SDK PODHLED	
4.10	KANCELÁŘ	20,0	PVC	SÁDROVÁ OMÍTKA	SDK PODHLED	
4.11	WC PŘEDSÍŇ	2,3	KERAMICKÁ DLAŽBA	SÁDROVÁ OMÍTKA	SDK PODHLED	IMPREGNOVANÝ, KER.OBKLAD
4.12	WC ZAMĚSTNANCI	1,7	KERAMICKÁ DLAŽBA	SÁDROVÁ OMÍTKA	SDK PODHLED	IMPREGNOVANÝ, KER.OBKLAD
4.13	KOTELNA	6,2	PVC	SÁDROVÁ OMÍTKA	SDK PODHLED	
4.14	SPOJOVACÍ CHODBA	10,4	KERAMICKÁ DLAŽBA	SÁDROVÁ OMÍTKA	SDK PODHLED	
4.15	OSOBNÍ VÝTAH	3,8	-	-	-	
		271,4 m²				

LEGENDA MATERIÁLU

- STÁVAJÍCÍ KONSTRUKCE
- NOVÁ KONSTRUKCE
- TEPELNÁ IZOLACE - MINERÁLNÍ VATA TL. 140 MM, λ=0,036 W/mk
- ZDIVO Z KERAMICKÝCH TVÁRNIC TL. 300 MM NA SYSTÉMOVOU MALTU
- ZDIVO Z KERAMICKÝCH TVÁRNIC TL. 100 MM NA SYSTÉMOVOU MALTU
- ZDIVO Z KERAMICKÝCH TVÁRNIC TL. 380 MM NA SYSTÉMOVOU MALTU

±0,000 = 284,64 m.n.m S-JTSK, Bpv

ZODP. PROJEKTANT	VYPRACOVAL	KONTROLOVAL
Ing. Šárka Vítečková	Ing. Šárka Vítečková	Ing. Foldyna David

PPS KANIA PROJEKČNÍ A INŽENÝRSKÁ ČINNOST

PPS Kania s.r.o., Nivnická 665/10, 709 00 Ostrava
tel : 596 245 252 , fax : 596 245 262 e-mail : projekce@pps-kania.cz

KATASTRÁLNÍ ÚZEMÍ, PARC.Č. : Místek, parc. č. 151/1

MÍSTO STAVBY : Hlavní 111, 738 01 Frýdek-Místek

STAVEBNÍK / OBJEDNATEL : Statutární město Frýdek - Místek, Radniční 1148 738 01, Frýdek-Místek

ARCHÍV 19/18

STUPEŇ DSP

NÁZEV AKCE : Zpracování PD - Rekonstrukce Městské knihovny, Hlavní 111, k.ú. Místek

DATUM 06/2019

PARÉ

Č. ZAKÁZKY 19/18

OBJEKT : SO 01 Rekonstrukce budovy knihovny

MĚŘÍTKO 1:70

ČÁST : **D.1.3 - POŽÁRNĚ BEZPEČNOSTNÍ ŘEŠENÍ**

OBSAH : **PŮDORYS 4.NP - NOVÝ STAV**

ARCHÍVNÍ ČÍSLO : **19/18-D.1.3.b-**

Č.V. **05**