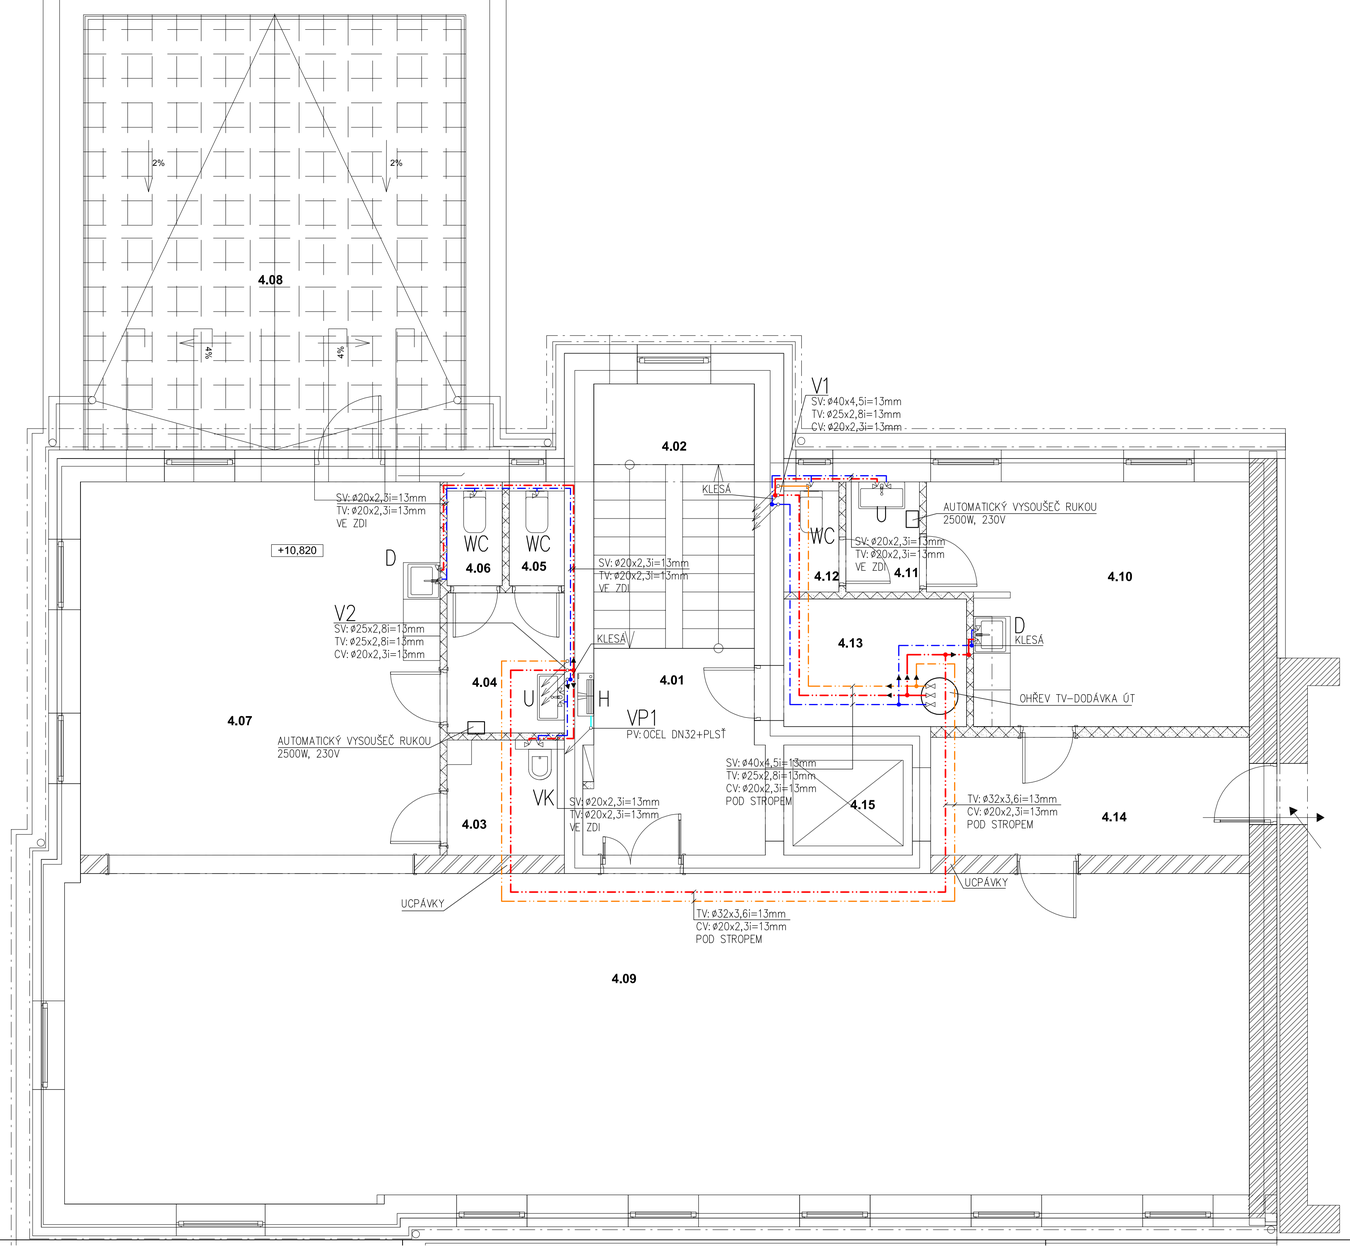

TABULKA MÍSTNOSTI - PŮDORYS 4. NP - NOVÝ STAV

Č.M.	JMÉNO MÍSTNOSTI	PLOCHA m2	POVRCHY			POZNÁMKA
			POVRCH	POVRCH ZDÍ	STROP	
4.01	CHODBA	9,5	KERAMICKÁ DLAŽBA	SÁDROVÁ OMÍTKA	SDK PODHLED	
4.02	SCHODIŠTĚ	11,3	TERAZOVÁ DLAŽBA	SÁDROVÁ OMÍTKA	SDK PODLHED	
4.03	ÚKLIDOVÁ KOMORA	3,6	KERAMICKÁ DLAŽBA	SÁDROVÁ OMÍTKA	SDK PODHLED	IMPREGNOVANÝ, KER.OBKLAD
4.04	PŘEDSÍŇ WC	4,6	KERAMICKÁ DLAŽBA	SÁDROVÁ OMÍTKA	SDK PODHLED	IMPREGNOVANÝ, KER.OBKLAD
4.05	WC VEŘEJNOST	1,5	KERAMICKÁ DLAŽBA	SÁDROVÁ OMÍTKA	SDK PODHLED	IMPREGNOVANÝ, KER.OBKLAD
4.06	WC VEŘEJNOST	1,5	KERAMICKÁ DLAŽBA	SÁDROVÁ OMÍTKA	SDK PODHLED	IMPREGNOVANÝ, KER.OBKLAD
4,07	PŮJČOVNA	37,4	PVC	SÁDROVÁ OMÍTKA	SDK PODHLED	
4.08	TERASA	52,3	XXXXX	SÁDROVÁ OMÍTKA	SDK PODHLED	
4.09	PŮJČOVNA	105,3	PVC	SÁDROVÁ OMÍTKA	SDK PODHLED	
4.10	KANCELÁŘ	20,0	PVC	SÁDROVÁ OMÍTKA	SDK PODHLED	
4,11	WC PŘEDSÍŇ	2,3	KERAMICKÁ DLAŽBA	SÁDROVÁ OMÍTKA	SDK PODHLED	IMPREGNOVANÝ, KER.OBKLAD
4.12	WC ZAMĚSTNANCI	1,7	KERAMICKÁ DLAŽBA	SÁDROVÁ OMÍTKA	SDK PODHLED	IMPREGNOVANÝ, KER.OBKLAD
4.13	KOTELNA	6,3	PVC	SÁDROVÁ OMÍTKA	SDK PODHLED	
4.14	SPOJOVACÍ CHODBA	10,4	KERAMICKÁ DLAŽBA	SÁDROVÁ OMÍTKA	SDK PODHLED	
4.15	OSOBNÍ VÝTAH	3,8	-	-	-	
		271,6 m²				

POZNÁMKY:

1) Všechny průrazy skrz požárně dělící konstrukci budou utěsněny protipožární manžetou min. EI45, případně ucpávkou (dle dimenze procházejícího potrubí), která bude umístěna pod stropem daného podlaží na potrubí případně v dělící zdi požárního úseku.

LEGENDA ČAR:

- SV: STUDENÁ VODA – PP RCT PN16
- TV: TEPLÁ VODA – PP RCT PN16
- CV: CIRKULACE – PP RCT PN16
- POŽÁRNÍ VODA: NEREZ OCEL LISOVANÉ SPOJE

S

±0,000 = #DATUM m.n.mS-JTSK, Bpv

ZODP. PROJEKTANT	VYPRACOVAL	KONTROLOVAL
Ing. Kania Jan	Jan Ochodnický	Ing. Foldyna David

PPS KANIA
PROJEKČNÍ A INŽENÝRSKÁ ČINNOST

PPS Kania s.r.o., Nivnická 665/10, 700 00 Ostrava
tel.: 596 245 252 , fax : 596 245 262 e-mail : projekce@pps-kania.cz

KATASTRÁLNÍ ÚZEMÍ, PARC.Č. : Místek, parc. č. 151/1

MÍSTO STAVBY : Hlavní 111, 738 01 Frýdek-Místek

ARCHÍV: 19/18

STAVEBNÍK / OBJEDNATEL : Statutární město Frýdek - Místek
Radniční 1148 738 01, Frýdek-Místek

STUPEŇ: DPS

NÁZEV AKCE : Zpracování PD - Rekonstrukce Městské knihovny, Hlavní 111, k.ú. Místek

DATUM: 11/2019

PARÉ:

Č. ZAKÁZKY: 19/18

OBJEKT : SO 01 Rekonstrukce budovy knihovny

ČÁST : D.1.4.1 - ZDRAVOTNĚ TECHNICKÉ INSTALACE

MĚŘÍTKO: 1:50

OBSAH : PŮDORYS 4.NP - ROZVOD VODY

ARCHIVNÍ ČÍSLO : 19/18-D.1.4.1.b-

Č.V.: 10