




ŘEZ A – A

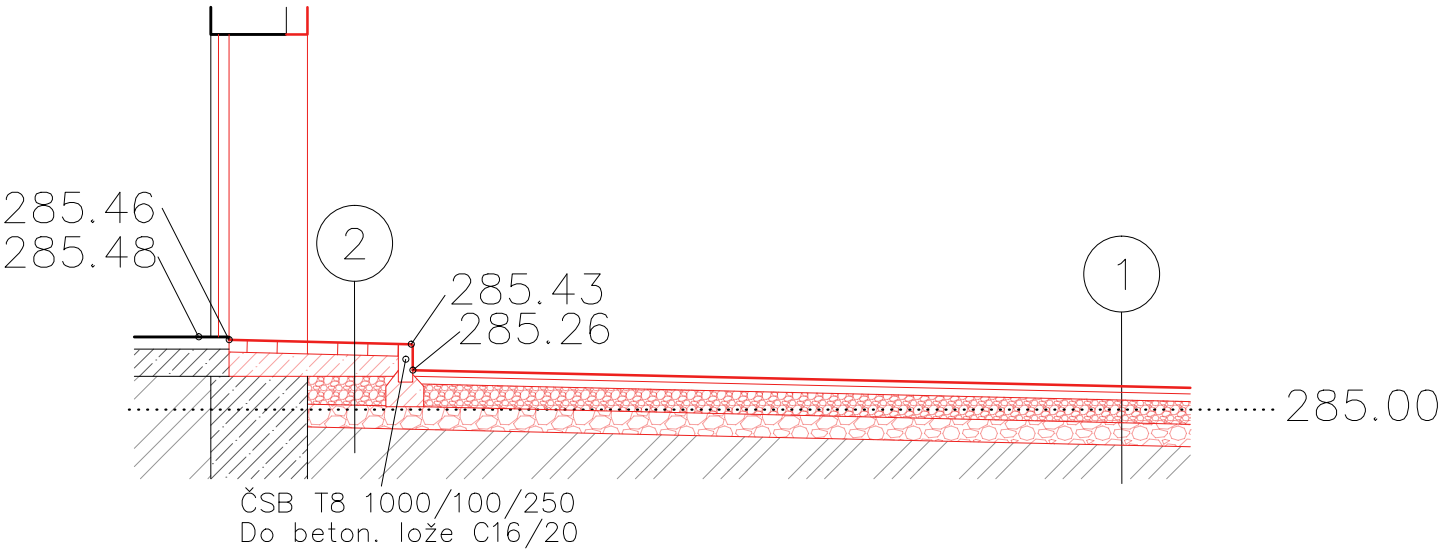


ŘEZ C – C

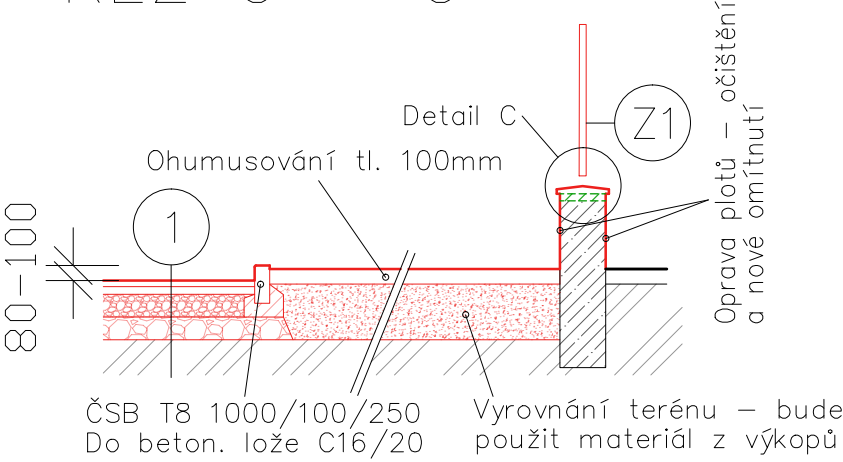


ŘEZ B – B

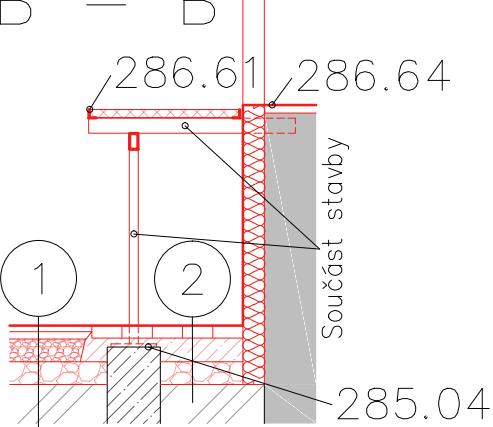

DETAIL A

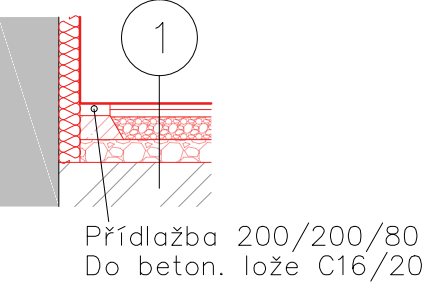

DETAIL B

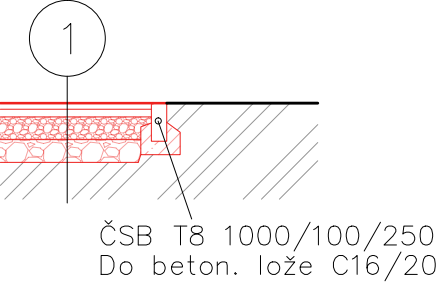

DETAIL C



- 1
- Asfaltový beton pro ohrubné vrstvy tl. 40 mm
- Spojovací postřík
- Asfaltový beton pro podkladní vrstvy tl. 50 mm
- Infiltrační postřík (90 Mpa)
- Štěrkodrt 0-32, 150 mm (60MPa)
- Štěrkodrt 0-63, 150 mm (30MPa)
- Ochranná geotextilie 300g/m2
- Rostlý terén
- 2
- Dlažba 200 x 200 x 80 mm
- Suchá cementopísková směs tl. 150 mm
- Štěrkodrt 0-63, 150 mm (30MPa)
- Rostlý terén

±0,000 = 286,64 m.n.m S-JTSK, Bpv

	ZODP. PROJEKTANT	VYPRACOVAL	KONTROLOVAL	<div><div>PPS KANIA</div><div>PROJEKČNÍ A INŽENÝRSKÁ ČINNOST</div></div> <div>PPS Kania s.r.o., Nivnická 665/10, 709 00 Ostrava tel : 596 245 252 , fax : 596 245 262 e-mail : projekce@pps-kania.cz</div>	
	Ing. Kania Jan	Vojtěch Cyž	Ing. Foldyna David		
					
	KATASTRÁLNÍ ÚZEMÍ, PARC.Č. : Místek, parc. č. 151/1			ARCHÍV PPS-19/18	
MÍSTO STAVBY : Hlavní 111, 738 01 Frýdek-Místek					
STAVEBNÍK / OBJEDNATEL : Statutární město Frýdek - Místek Radniční 1148 738 01, Frýdek-Místek			STUPĚŇ DPS		
NÁZEV AKCE :  Zpracování PD - Rekonstrukce Městské knihovny, Hlavní 111, k.ú. Místek			DATUM LISTOPAD/2019		PARÉ
			Č. ZAKÁZKY PPS-19/18		
			MĚŘITKO 1:200		
OBJEKT : SO 01 Rekonstrukce budovy knihovny					
ČÁST : D.1.5 - ZPEVNĚNÉ PLOCHY, OPLOCENÍ, OZELENĚNÍ					
OBSAH :  ŘEZY A DETAILS			ARCHÍVNÍ ČÍSLO : PPS-19/18-D.1.5.b-		Č.V. 03