


POHLED NA TYPICKÉ POLE OPLOCENÍ:

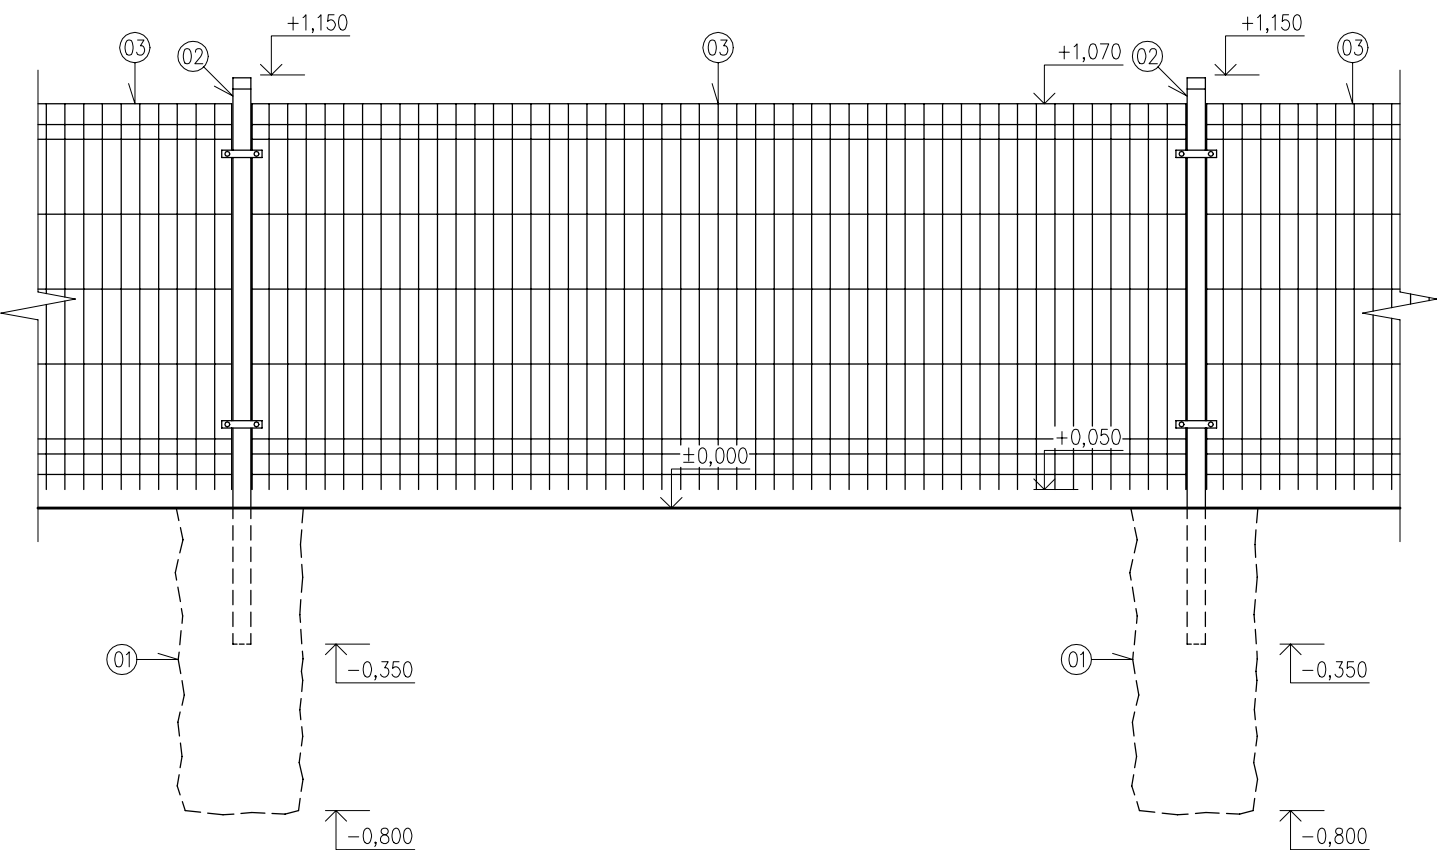

POZNÁMKY:

- 01 ZÁKLADOVÁ PATKA SLOUPKU OPLOCENÍ Z PROSTÉHO BETONU PEVNOSTNÍ TŘÍDY C 20/25, Ø 300 mm, h = MIN. 0,8 m
- 02 OCELOVÝ SLOUPEK OPLOCENÍ, DÉLKA: 1,5 m, Ø 38 mm, OPATŘENÝ PVC PROTIKOROZNÍ POVRCHOVOU ÚPRAVOU, ODSŤÍN: ZELENÝ, UKONČENÝ PVC ZÁSLEPKOU
- 03 OCELOVÝ PLOTOVÝ PANEL, VÝŠKA: 1020 mm, PRŮMĚR DRÁTU: 4,8 mm
- ZÁKLADOVÁ SPÁRA BUDE UMÍSTĚNA DO NEZÁMRZNÉ HLOUBKY. ZÁKLADOVÉ KONSTRUKCE OPLOCENÍ BUDOU UMÍSTĚNY MIMO OCHRANNÁ PÁSMA SÍTÍ TECHNICKÉHO VYBAVENÍ. OPTIMÁLNÍ OSOVÁ VZDÁLENOST MEZI SLOUPKY OPLOCENÍ: 2,59 m.

VYPRACOVAL:	STAVEBNÍK:	
Ing. F. KAJZAR	STATUTÁRNÍ MĚSTO FRÝDEK-MÍSTEK	
	Rodniční 1148, Frýdek-Místek, 738 22	
KATASTRÁLNÍ ÚZEMÍ LÍSKOVEC U FRÝDKU-MÍSTKU, POZEMEK PARC. Č. 3927		STUPEŇ
NÁZEV VÝKRESU:		PARE
SO 03: OPLOCENÍ		REVIZE
OCELOVÉ PANELOVÉ OPLOCENÍ		DATUM
		FORMÁT
NÁZEV STAVBY:		ARCHIV. Č. VÝKR.
NOVÉ DĚTSKÉ HŘIŠTĚ V LÍSKOVCI		MĚŘÍTKO
		D.3.1-2
		1: 20