




POHLED SEVEROZÁPADNÍ

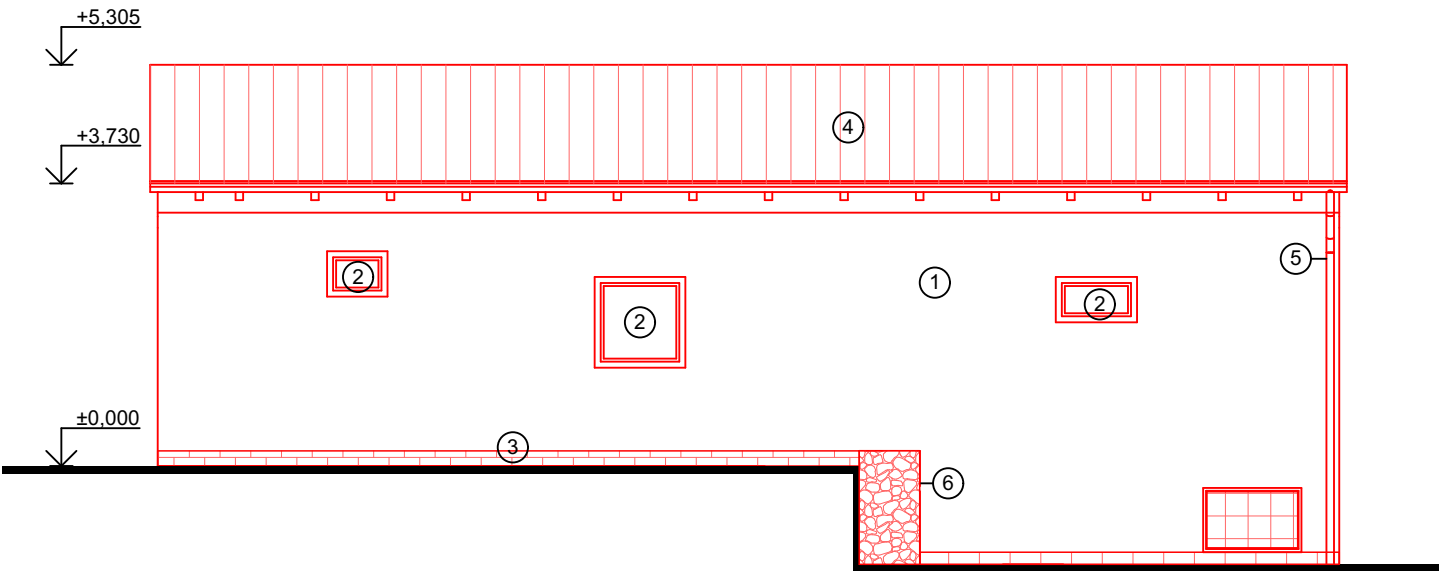


POHLED JIHOVÝCHODNÍ

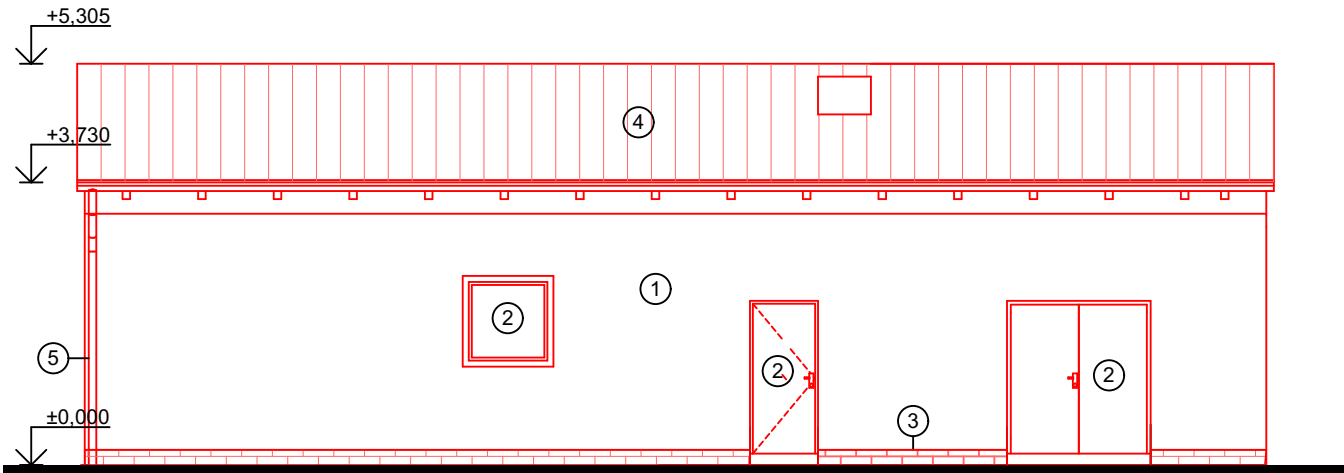

POHLED JIHOZÁPADNÍ

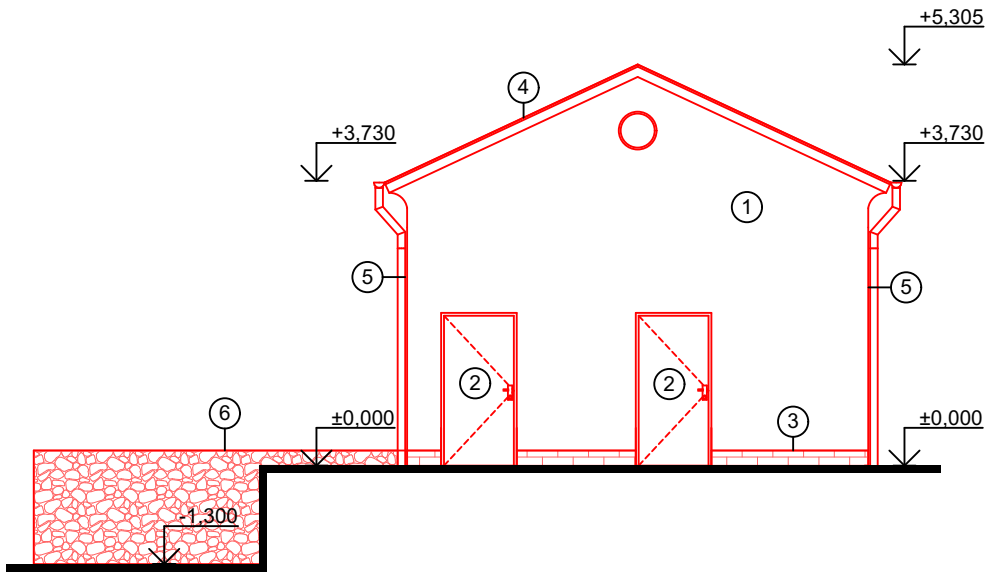


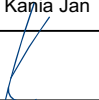


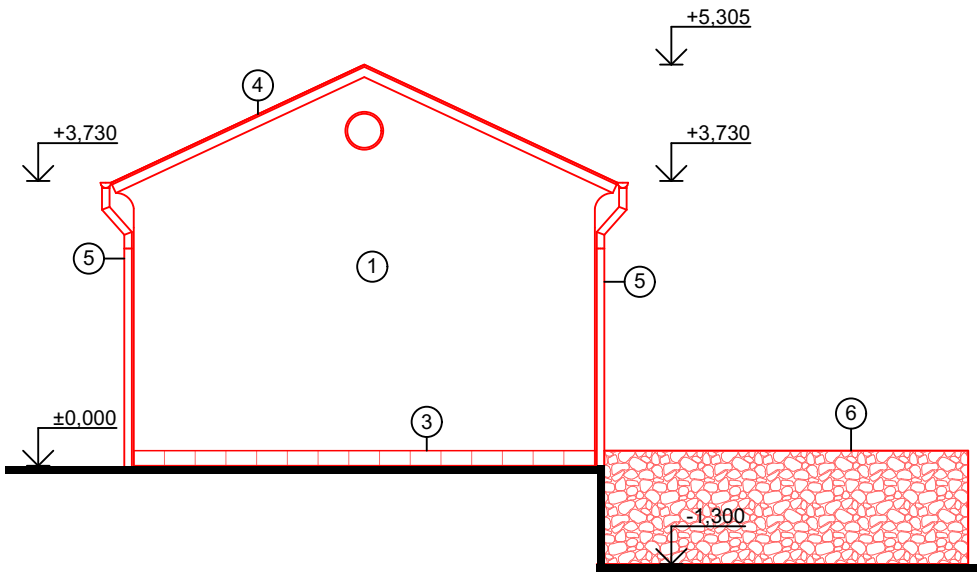POHLED SEVEROVÝCHODNÍ



LEGENDA

- ① FASÁDNÍ OMÍTKA SILIKONOVÁ, HLADKÁ, BARVA PÍSKOVĚ ŽLUTÁ
- ② VÝPLNĚ OTVORŮ, OKNA A DVEŘE PLASTOVÁ, RAL 7016
- ③ KAMENNÝ SOKL, PÍSKOVEC
- ④ STŘEŠNÍ KRYTINA PLECHOVÁ, SKLÁDANÁ NA STOJATOU DRÁŽKU, BARVA ANTRACIT
- ⑤ OPLECHOVÁNÍ, DEŠŤOVÉ SVODY A ŽLABY, BARVA ANTRACIT
- ⑥ OPĚRNÁ ZEĎ, GABIONOVÁ ZEĎ

±0,000 = 313,20 m.n.m S-JTSK, Bpv

	ZODP. PROJEKTANT	VYPRACOVAL	KONTROLOVAL	 <div>PPS KANIA PROJEKČNÍ A INŽENÝRSKÁ ČINNOST</div> <p>PPS Kania s.r.o., Nivnická 665/10, 709 00 Ostrava tel : 596 245 252 , fax : 596 245 262 e-mail : projekce@pps-kania.cz</p>	
	Ing. Kania Jan	Ing. arch. Daniel Vaněk	Ing. Foldyna David		
					
	KATASTRÁLNÍ ÚZEMÍ, PARC.Č. : Frýdek - Místek, č. 634956, parc.č. 6733/1			ARCHÍV PPS-02/17	
	MÍSTO STAVBY : Frýdek - Místek, č. 598003				
STAVEBNÍK / OBJEDNATEL : Statutární město Frýdek - Místek Radniční 1148, 738 01 Frýdek - Místek			STUPEŇ DPS		
NÁZEV AKCE :  Rozšíření centrálního hřbitova ve Frýdku - Místku				DATUM ŘÍJEN/2019	PARÉ
				Č. ZAKÁZKY PPS-02/17	
				MĚŘÍTKO 1:100	
OBJEKT :	SO 01 STAVEBNÍ ÚPRAVY SPRÁVNÍHO OBJETKU			ARCHÍVNÍ ČÍSLO : PPS-02/17-D.1.1.b-	
ČÁST :	D.1.1 - ARCHITEKTONICKO-STAVEBNÍ ŘEŠENÍ				
OBSAH :	POHLEDY- NOVÝ STAV			Č.v. 14	