



PŮDORYS - VÝZTUŽE SPODNÍ POVRCH
(1:50)

POZNÁMKY:
- KAŽDÝ Z KRUHOVÁCH PRUTŮ Č. 7 A Č. 8 BUDOU ROZDĚLENY NA 3-4 KS, VZÁJEMNĚ PŘESAHY MIN. 600 MM (MÍSTA STYKŮ BUDOU V OBLASTI PODPOR, V PŘÍPADĚ PRUTŮ Č. 8 NEBOUDOU VŠECHNY TŘI PRUTY STYKOVÁNY V JEDNOM MÍSTĚ) - VÝROBNĚ TECHNICKÁ DOKUMENTACE BUDE PŘEDLOŽENA KE KONTROLE!


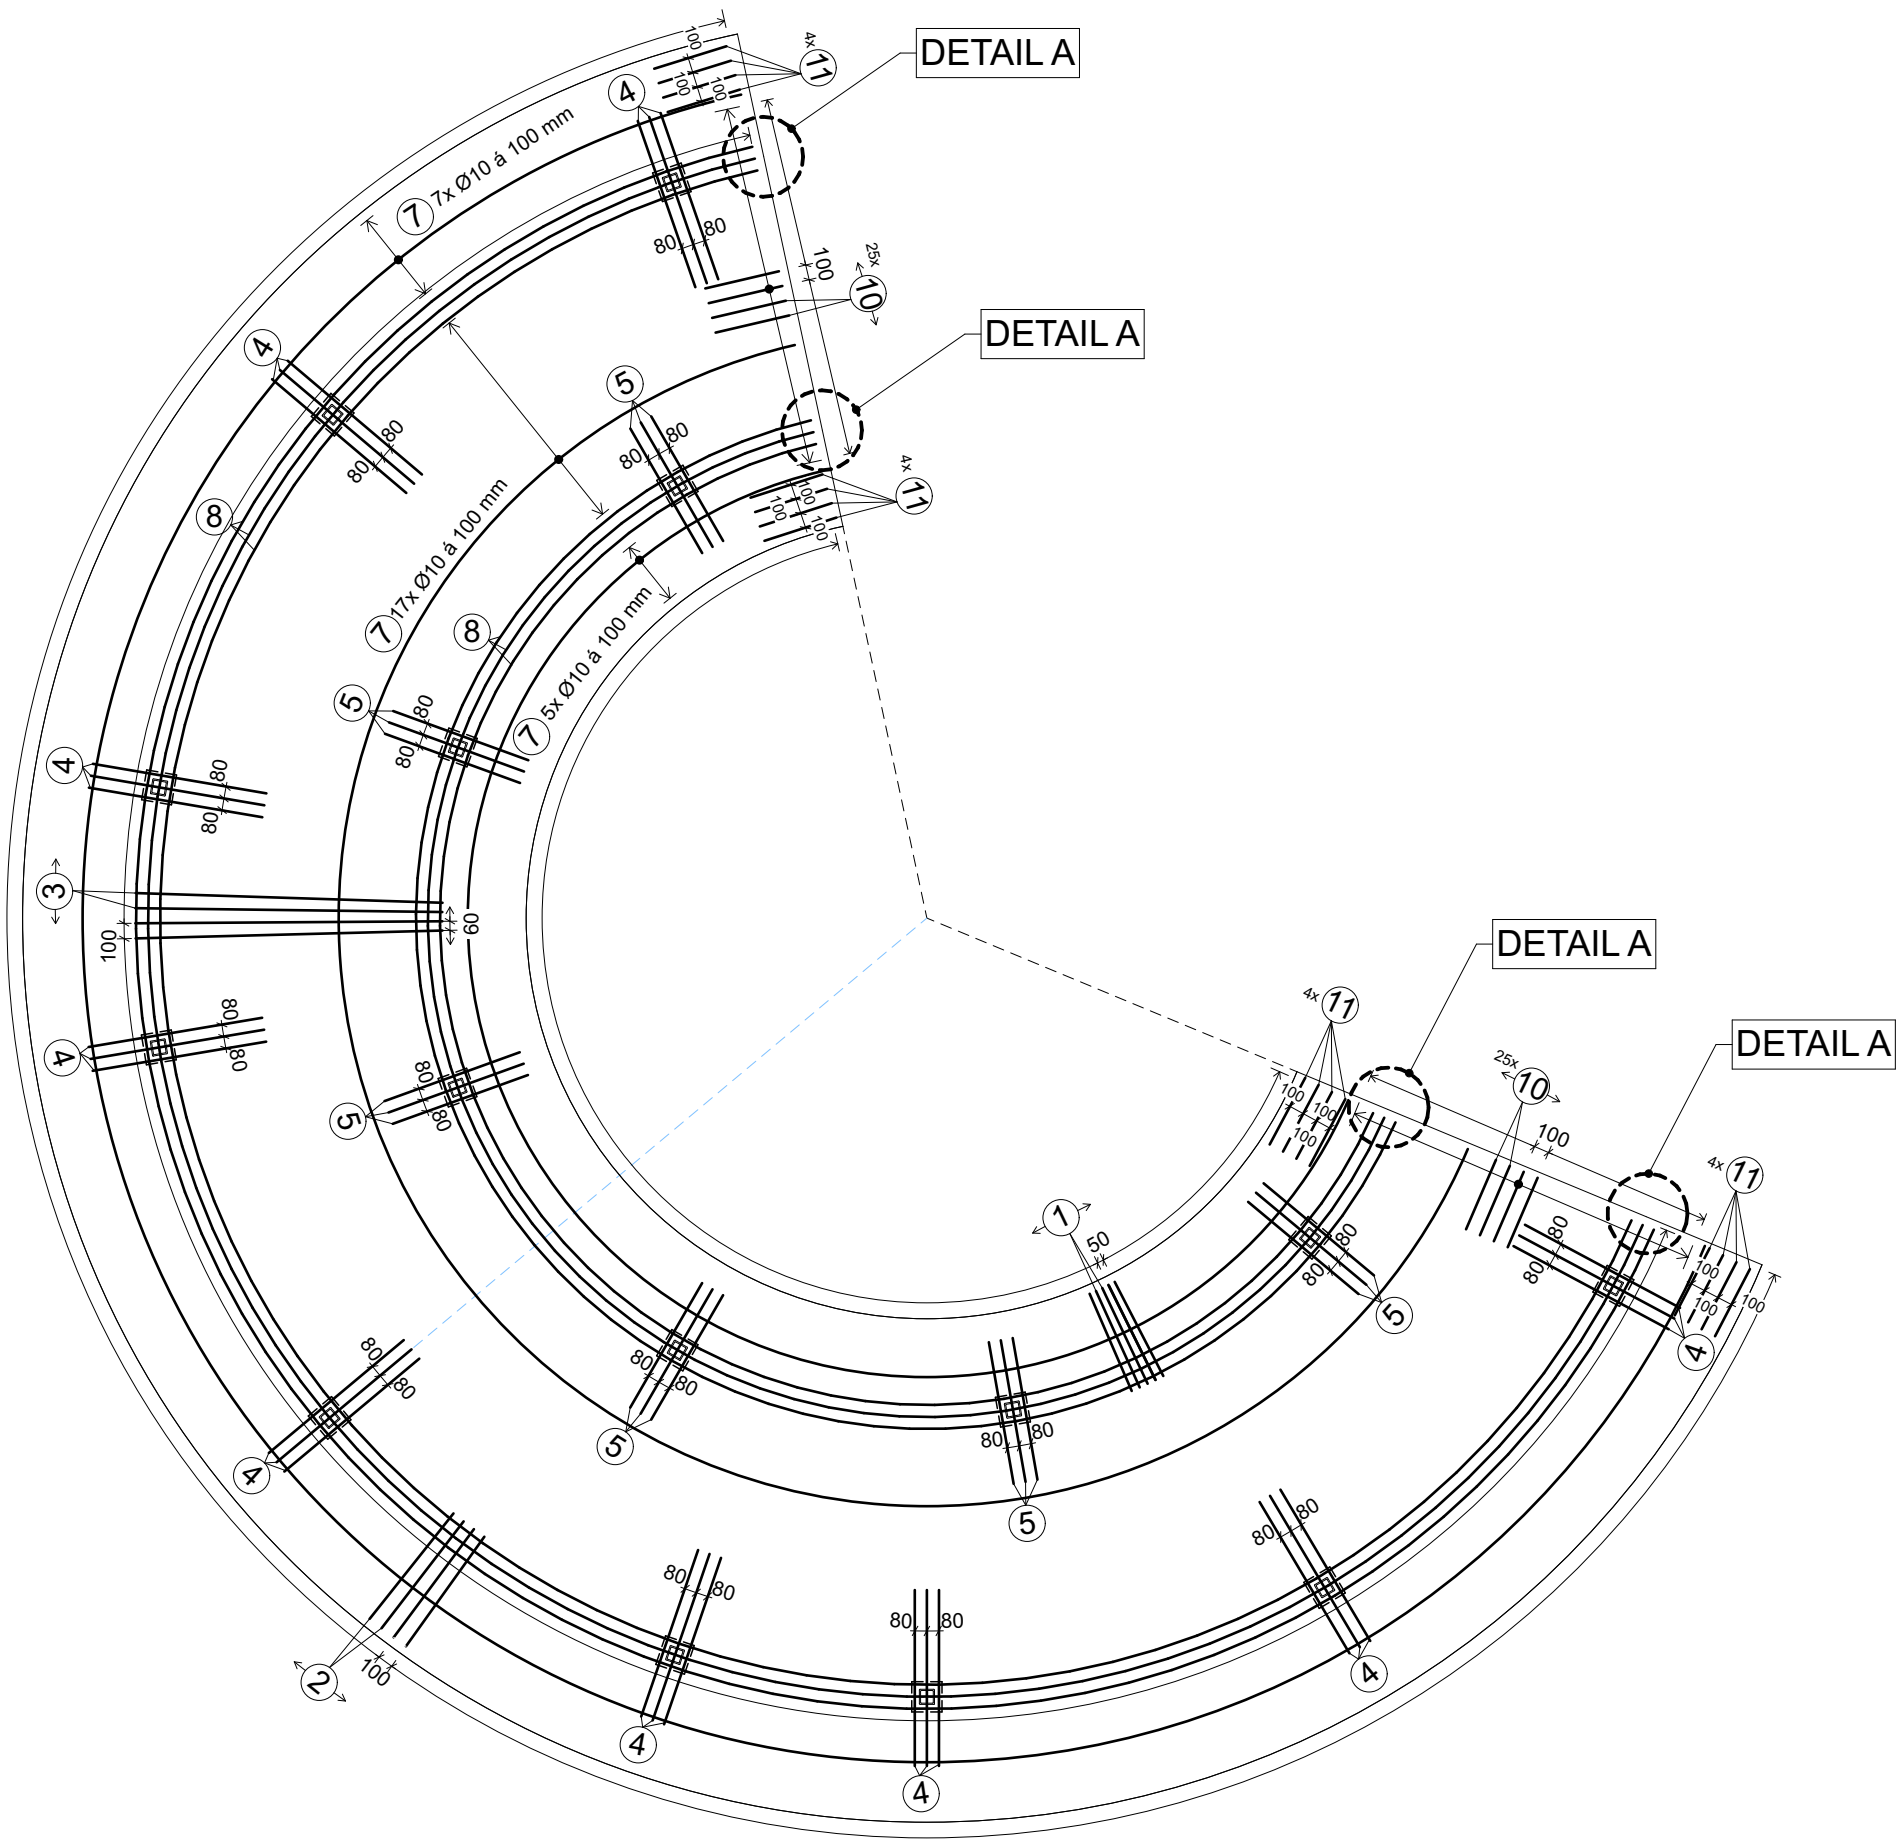


PŮDORYS - VÝZTUŽE HORNÍ POVRCH
(1:50)


POZNÁMKY:
- KAŽDÝ Z KRUHOVÁCH PRUTŮ Č. 6 A Č. 9 BUDOU ROZDĚLENY NA 3-4 KS, VZÁJEMNĚ PŘESAHY MIN. 600 MM (MÍSTA STYKŮ BUDOU V OBLASTI POLÍ - TZN. NESMÍ BÝT V MÍSTĚ PODPOR, V PŘÍPADĚ PRUTŮ Č. 9 NEBOUDOU VŠECHNY TŘI PRUTY STYKOVÁNY V JEDNOM MÍSTĚ) - VÝROBNĚ TECHNICKÁ DOKUMENTACE BUDE PŘEDLOŽENA KE KONTROLE!

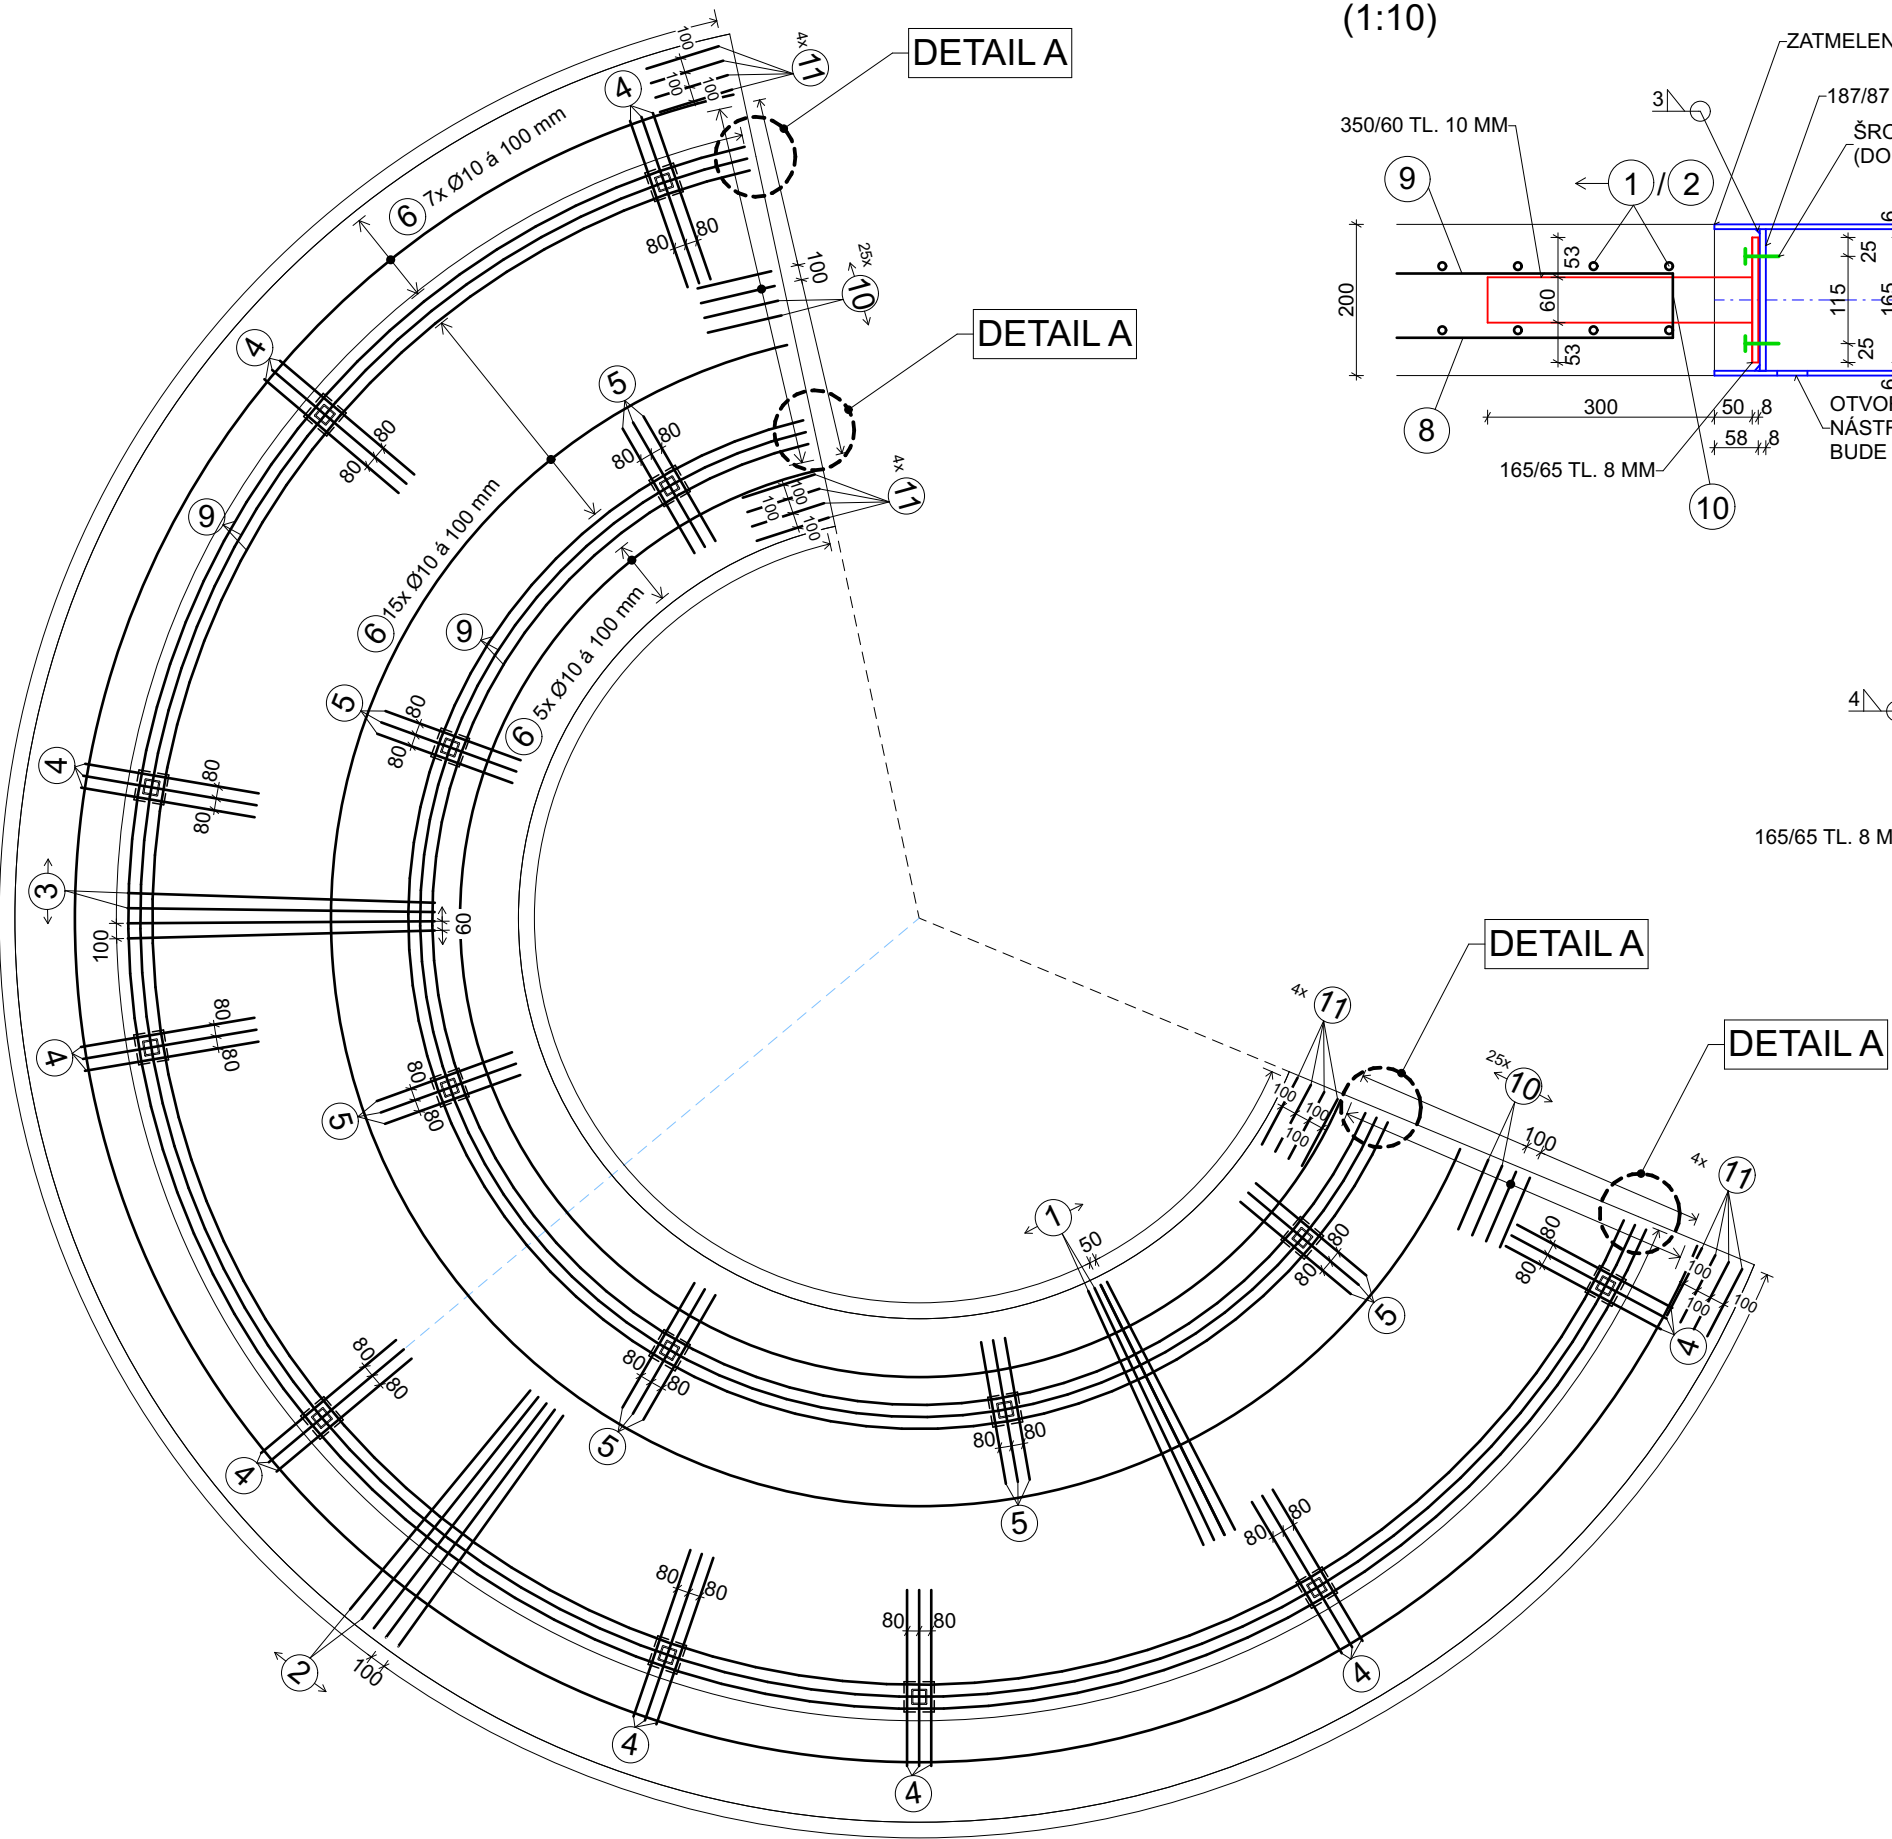



DETAIL A - 4x
NAPOJENÍ OCELOVÉHO PRŮVLAKU
(1:10)

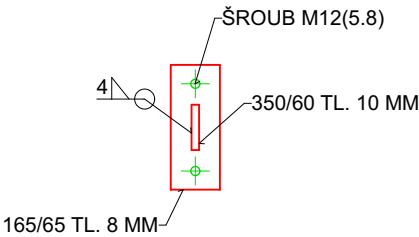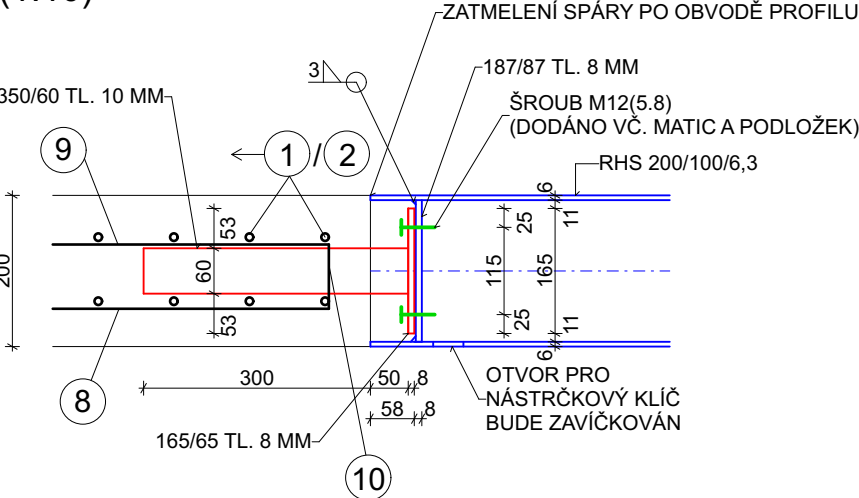



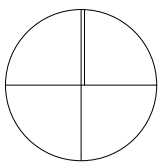

S

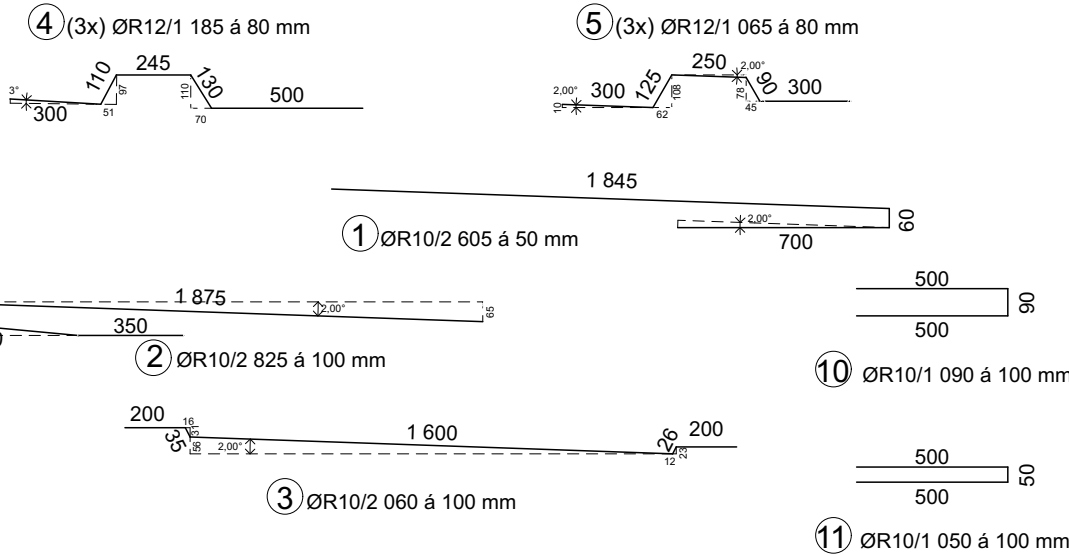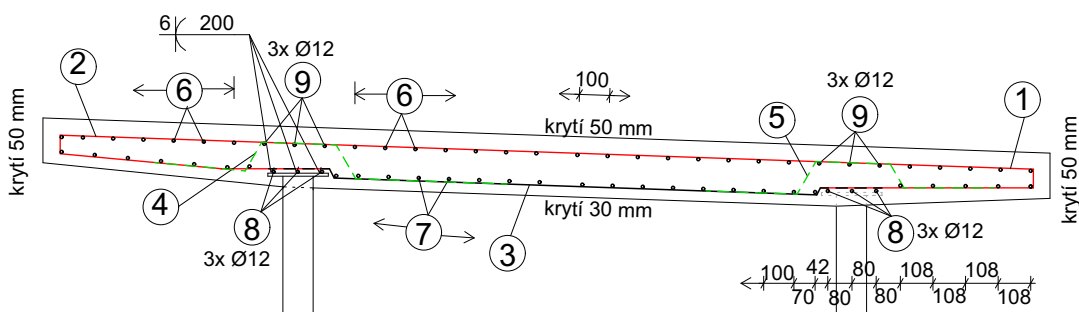

ŘEZ 1-1
(1:25)



±0,000 = 308,80

	ZODP. PROJEKTANT	VYPRACOVAL	KONTROLOVAL	<div><div>PPS KANIA PROJEKČNÍ A INŽENYRSKÁ ČINNOST</div></div> <div>PPS Kania s.r.o., Nivnická 665/10, 709 00 Ostrava tel.: 596 245 252, fax: 596 245 252 e-mail: projekce@pps-kania.cz</div>	
	Ing. Kania Jan	Ing. arch. Daniel Vaněk	Ing. Foldyna David		
					
	KATASTRÁLNÍ ÚZEMÍ, PARC.Č. : Frýdek-Místek, č. 63956				
	MÍSTO STAVBY: Frýdek-Místek, č. 598003			ARCHÍV	
STAVEBNÍK / OBJEDNATEL : Statutární město Frýdek-Místek Radniční 1148, 738 01 Frýdek-Místek				STUPĚŇ DPS	
NÁZEV AKCE :				DATUM ŘÍJEN/2019	PARÉ
Rozšíření centrálního hřbitova ve Frýdku - projektová dokumentace				Č. ZAKÁZKY PPS- 02/17	
OBJEKT : SO 02 - KOLUMBÁRIA				MĚŘÍTKO	1 : 50
ČÁST : D.1.2 - STAVEBNĚ - KONSTRUKČNÍ ŘEŠENÍ					
OBSAH :				ARCHIVNÍ ČÍSLO : PPS- 02/17-D.1.2.c-	Č.V. 02
VÝKRES VÝZTUŽÍ					