


ÚZEMÍ	Frydek–Místek, č. 598003
DRUH POVRCHU	ZPEVNĚNÁ PLOCHA
VZDÁLENOST OBJEKTŮ	43,8m

PODÉLNÝ ŘEZ DEŠŤOVÉ KANALIZACE

MĚŘÍTKO 1:100/200

LEGENDA ČAR

DEŠŤOVÁ KANALIZACE – PP KG SN10

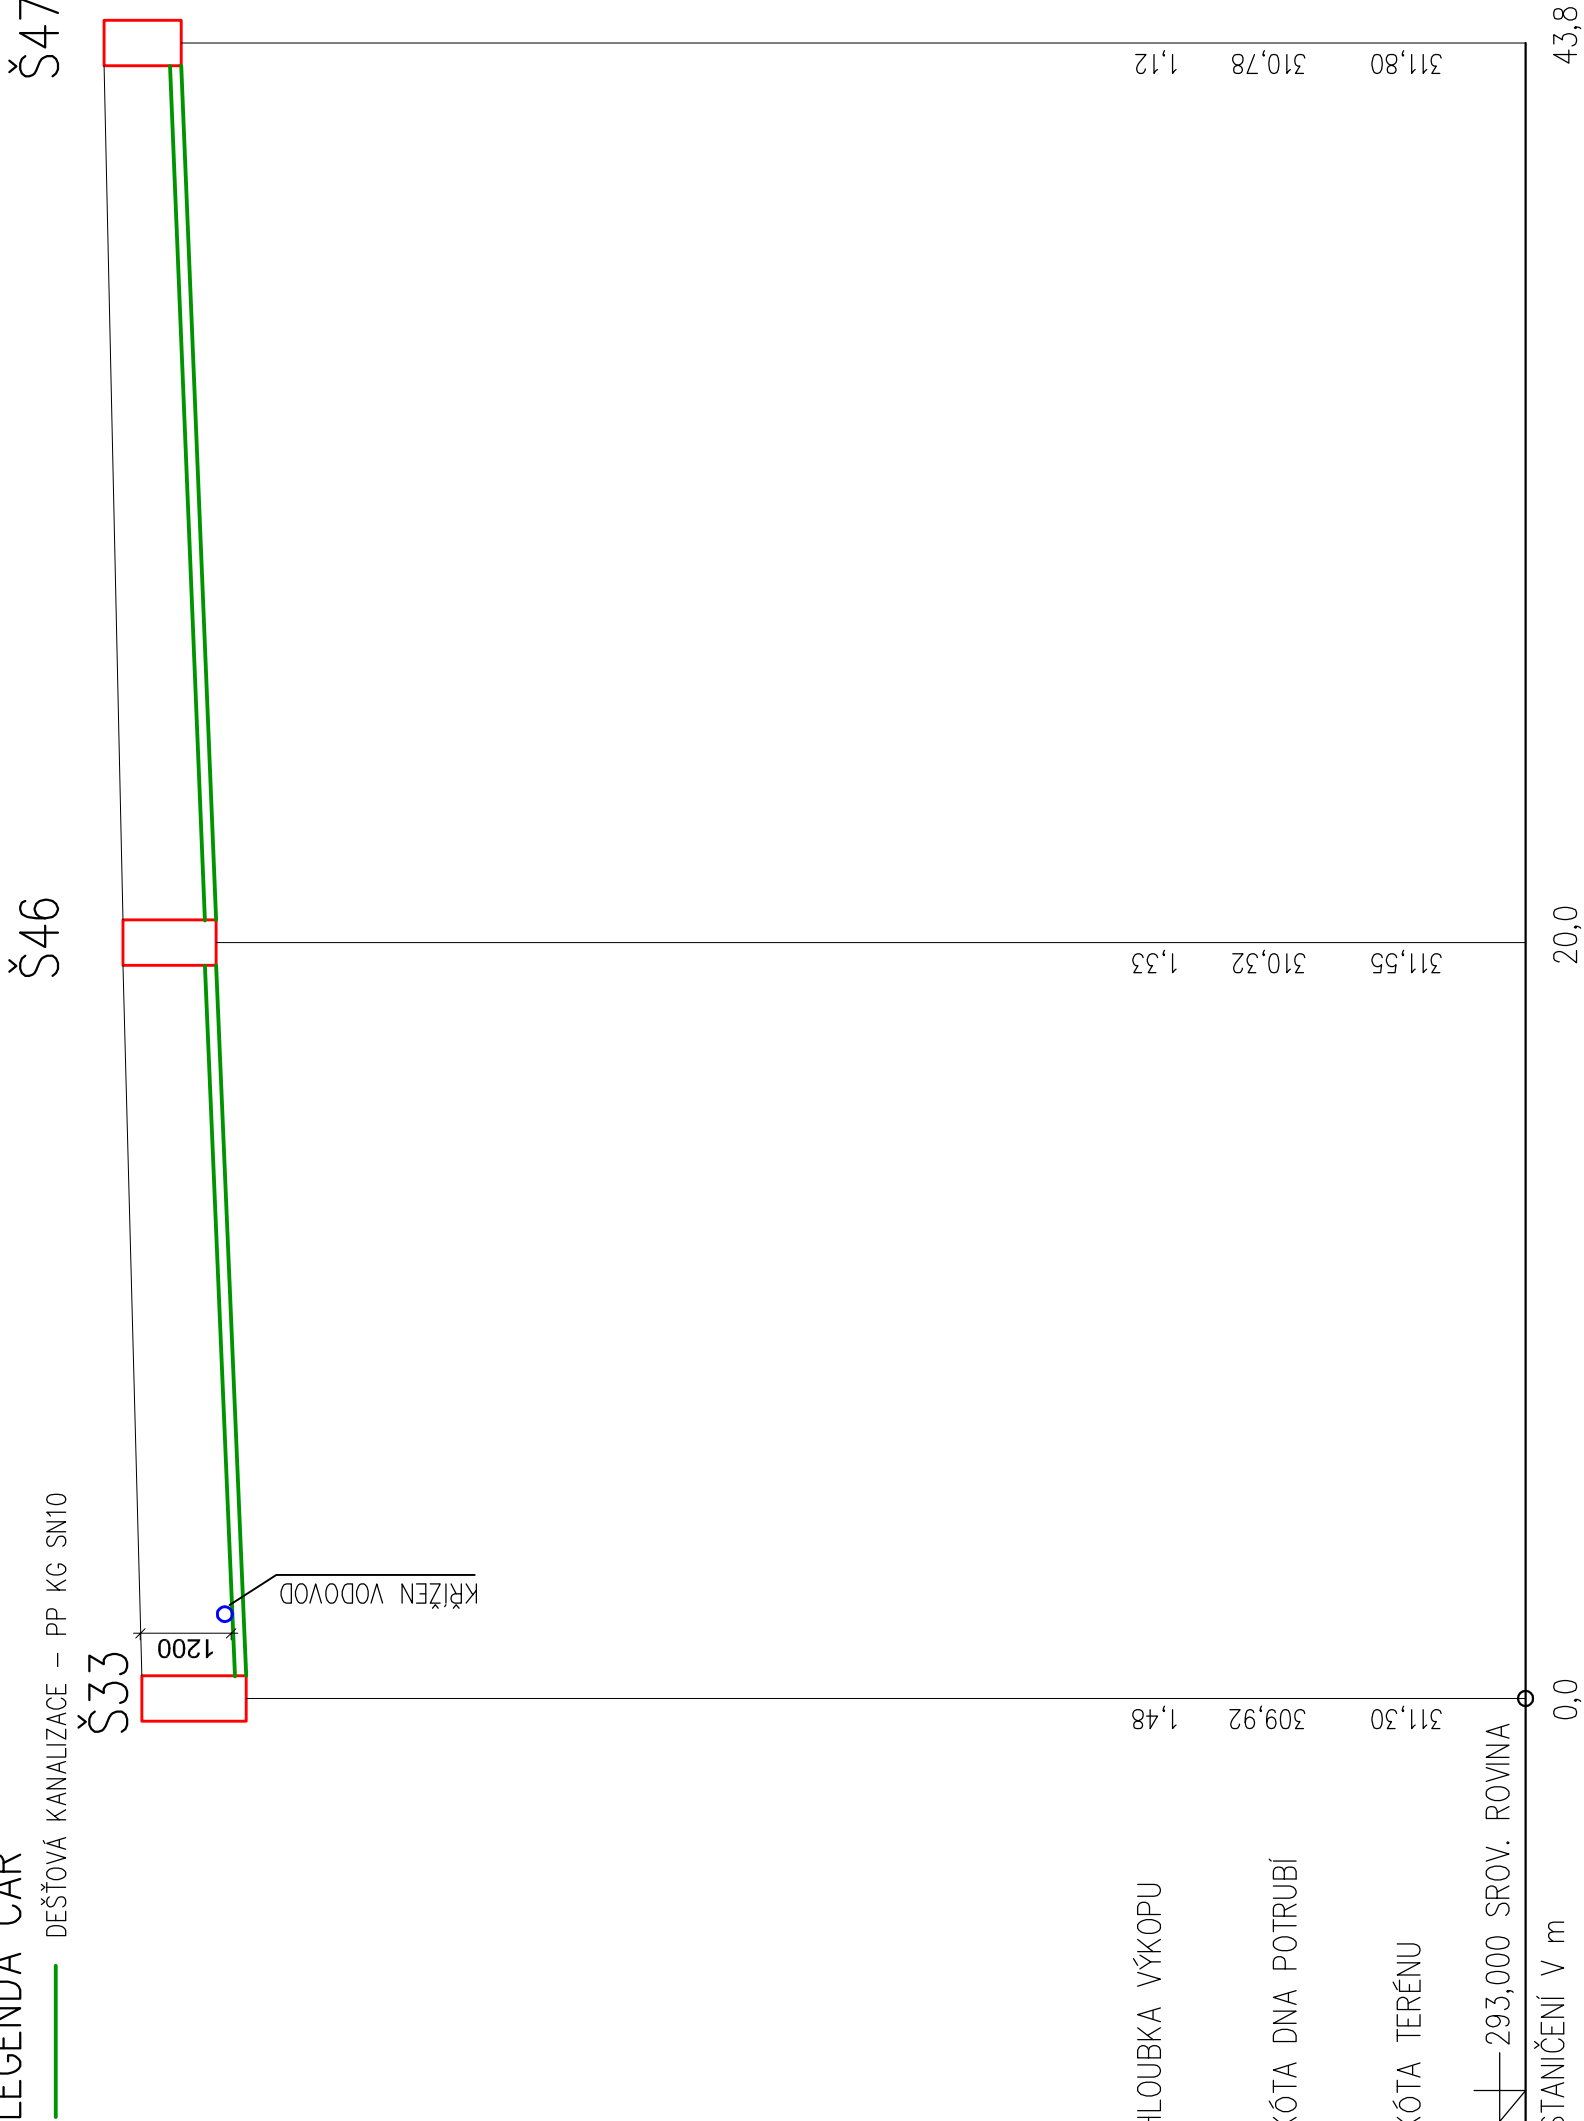

<div><div><div>PPS KANIA</div><div>PPS KANIA</div></div><div>PPS Kania s.r.o. Náměstí 665/10, 709 00 tel.: 598 242 522, fax: 598 242 522 e-mail: projekce@pps-kania.cz PROJEKČNÍ A INŽENÝRSKÁ ČINNOST</div></div>		KONTROLOVAL		KATASTRÁLNÍ ÚZEMÍ, PARC.Č. : Frýdek–Místek č. 634956		ARCHIV	STUPEŇ	DPS	
		VYPRACOVAL		MÍSTO STAVBY : Frýdek–Místek č. 598003					
		Ing. Kania Jan		STAVEBNÍK / OBJEDNATEL : statutární město Frýdek–Místek Radniční 1148, 738 01 Frýdek–Místek					
		Ing. Foldyna David							
ZODP. PROJEKTANT		NÁZEV AKCE :		Rozšíření centrálního hřbitova ve Frýdku - projektová dokumentace		DATUM		PARÉ	
Ing. Kania Jan		OBJEKT : SO06 - DEŠŤOVÁ KANALIZACE, AREÁLOVÉ ROZVODY VODY				ŘÍJEN			
K		ČÁST : D.2 - DOKUMENTACE TECHNICKÝCH A TECHNOLOGICKÝCH ZAŘÍZENÍ				Č. ZAKÁZKY		PPS- 02/17	
F		OBSAH :		I.ETAPA - PODÉLNÉ ŘEZY KANALIZACE - Č.6		MĚŘÍTKO		1 : 100	
		Č. V.		ARCHIVNÍ ČÍSLO :				PPS- 02/17-D.2.b- 07	