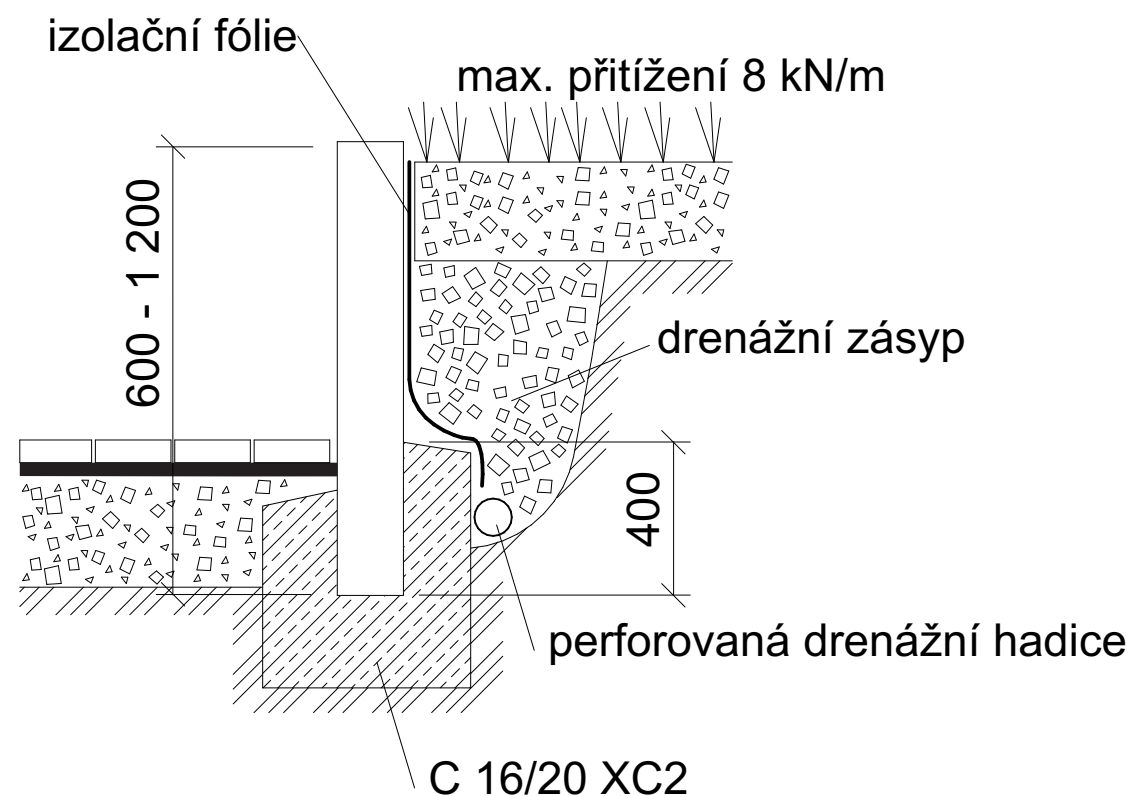

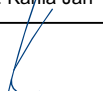




CHARAKTERISTICKÝ ŘEZ PALISÁDOU



	ZODP. PROJEKTANT	VYPRACOVAL	KONTROLOVAL	<div><div>PPS KANIA PROJEKČNÍ A INŽENÝRSKÁ ČINNOST</div></div> <div>PPS Kania s.r.o., Nivnická 665/10, 709 00 Ostrava tel : 596 245 252 , fax : 596 245 262 e-mail : projekce@pps-kania.cz</div>	
	Ing. Kania Jan	Ing. arch. Daniel Vaněk	Ing. Foldyna David		
					
	KATASTRÁLNÍ ÚZEMÍ, PARC.Č. : Frýdek - Místek, č. 634956, parc.č. 6733/1				
	MÍSTO STAVBY : Frýdek - Místek, č. 598003			ARCHÍV PPS-02/17	
STAVEBNÍK / OBJEDNATEL : Statutární město Frýdek - Místek Radniční 1148, 738 01 Frýdek - Místek			STUPEŇ DPS		
NÁZEV AKCE : Rozšíření centrálního hřbitova ve Frýdku - Místku			DATUM ŘÍJEN/2019	PARÉ	
			Č. ZAKÁZKY PPS-02/17		
			MĚŘÍTKO 1:20, 1:30		
OBJEKT : SO 03 NOVÉ ZPEVNĚNÉ PLOCHY					
ČÁST : D.2 - DOKUMENTACE TECHNICKÝCH A TECHNOLOGICKÝCH ZAŘÍZENÍ					
OBSAH : SCHÉMA PALISÁDY			ARCHÍVNÍ ČÍSLO : PPS-02/17-D.2.b-	Č.V. 11	