

ÚZEMÍ	Frýdek–Místek, č. 598003	
DRUH POVRCHU	ZPEVNĚNÁ PLOCHA	
VZDÁLENOST OBJEKTŮ	73,0m	


PODÉLNÝ ŘEZ DEŠŤOVÉ KANALIZACE


MĚŘÍTKO 1:100/200

LEGENDA ČAR

DEŠŤOVÁ KANALIZACE – PP KG SN10

Š1Š16Š17Š18Š19

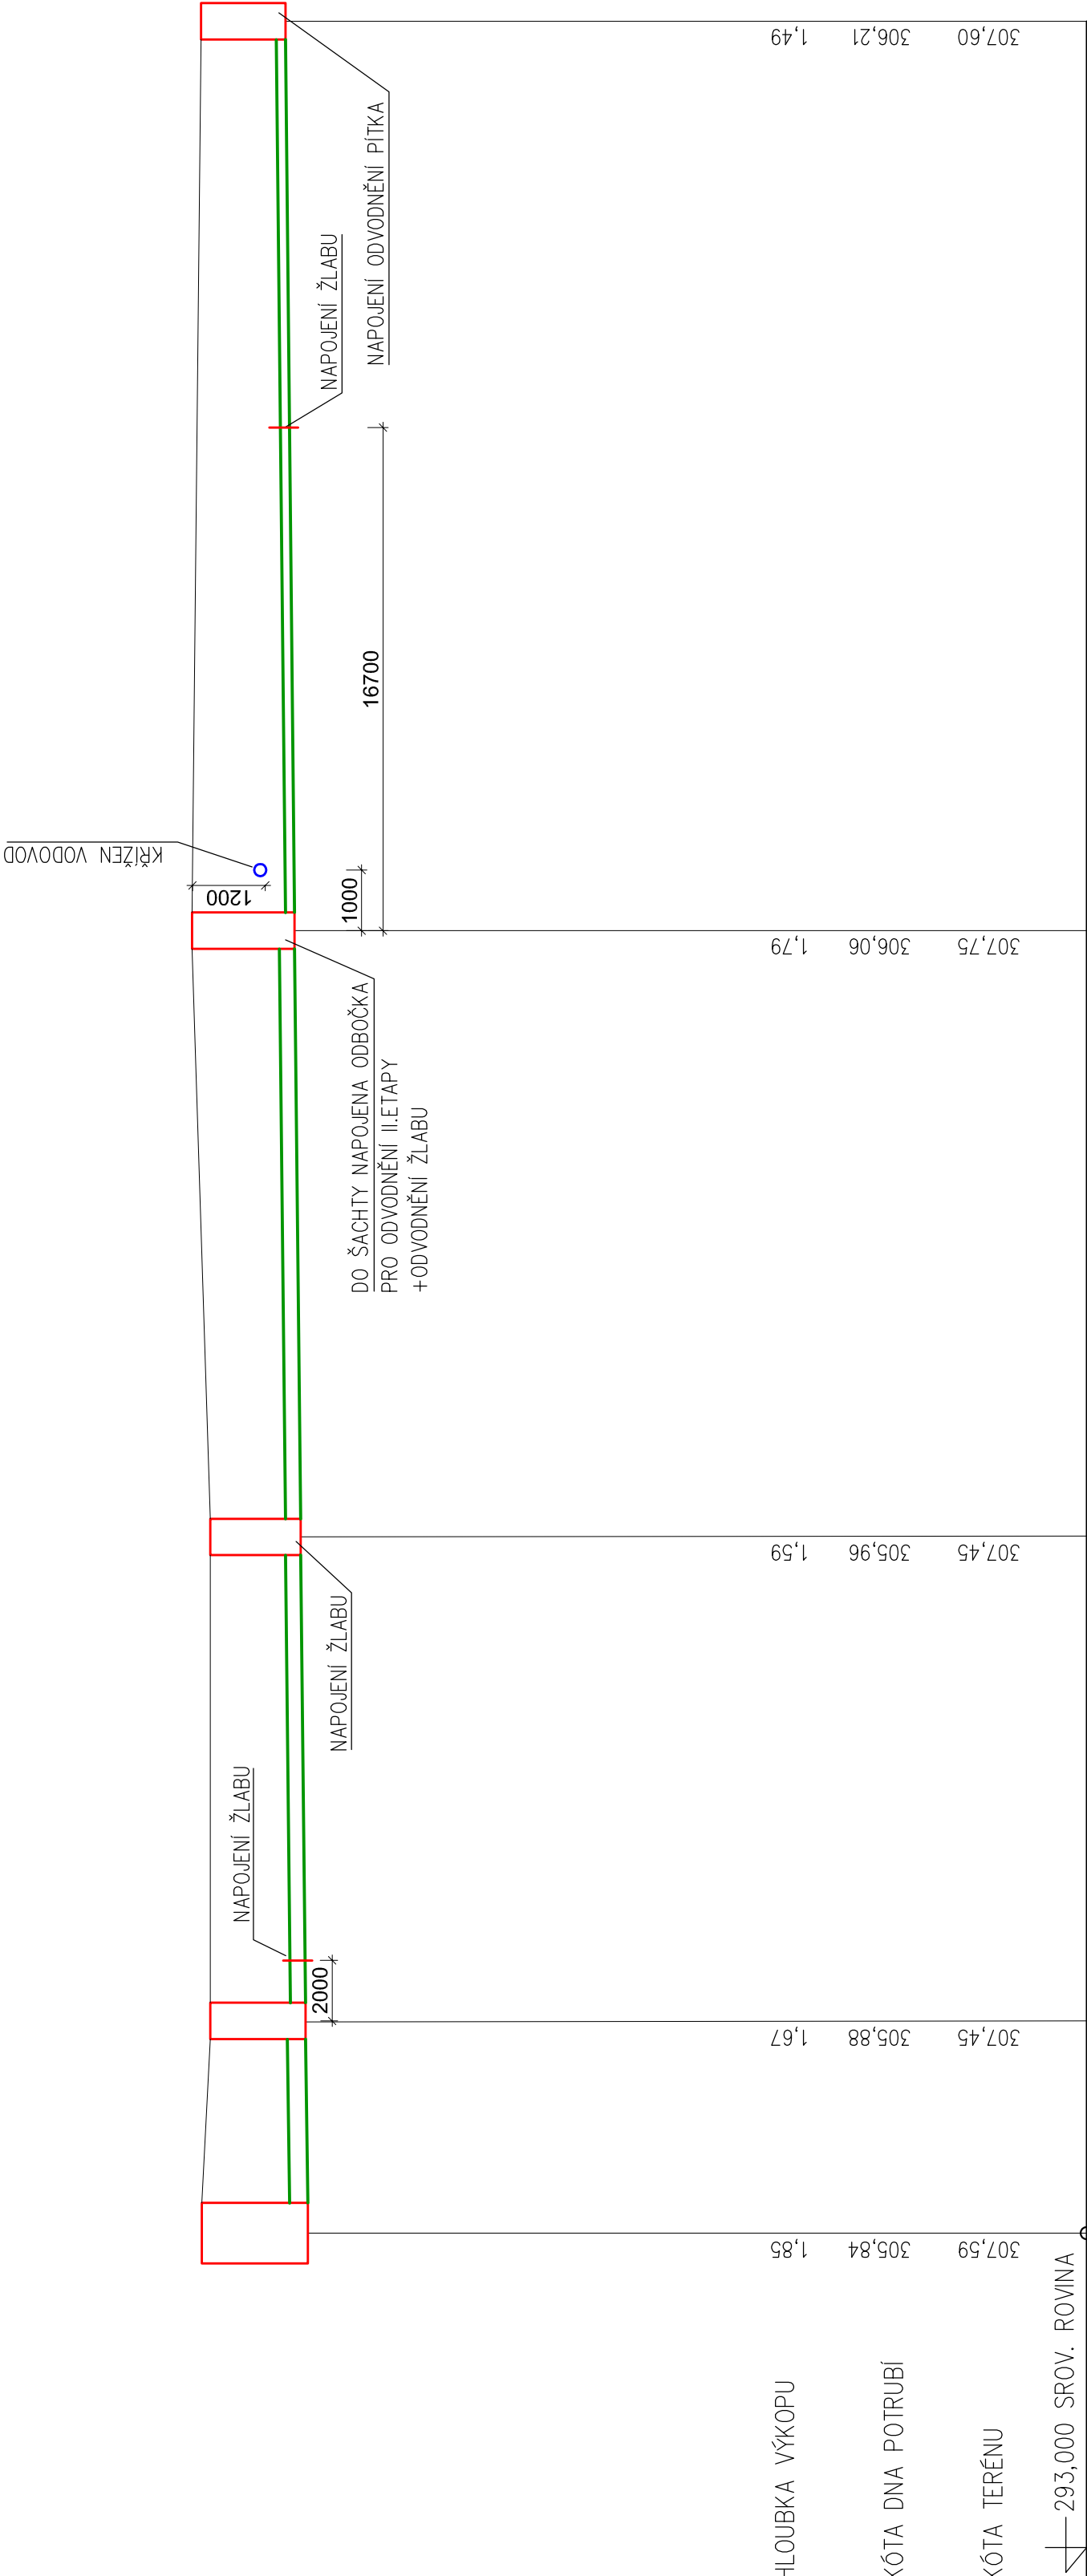

<div><div>PPS KANIA</div><div>PPS KANIA s.r.o., Nýřická 665/10, 709 00 tel.: 556 242 532, fax: 556 242 532 e-mail: projekce@pps-kania.cz PROJEKČNÍ A INŽENÝRSKÁ ČINNOST</div></div>				ARCHIV		STUPEŇ		DPS	
NÁZEV AKCE : Rozšíření centrálního hřbitova ve Frýdku - projektová dokumentace				DATUM		PARÉ			
				ŘÍJEN 2019					
				Č. ZAKÁZKY		PPS- 02/17			
				MĚŘÍTKO		1 : 100			
OBJEKT : SO06 - DEŠŤOVÁ KANALIZACE, AREÁLOVÉ ROZVODY VODY									
ČÁST : D.2 - DOKUMENTACE TECHNICKÝCH A TECHNOLOGICKÝCH ZAŘÍZENÍ									
OBSAH :				ARCHIVNÍ ČÍSLO :		Č. V.			
I. ETAPA - PODÉLNÉ ŘEZY KANALIZACE - Č.2				PPS- 02/17-D.2.b-		03			