



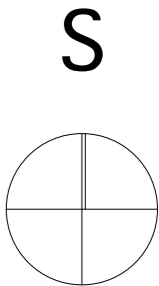

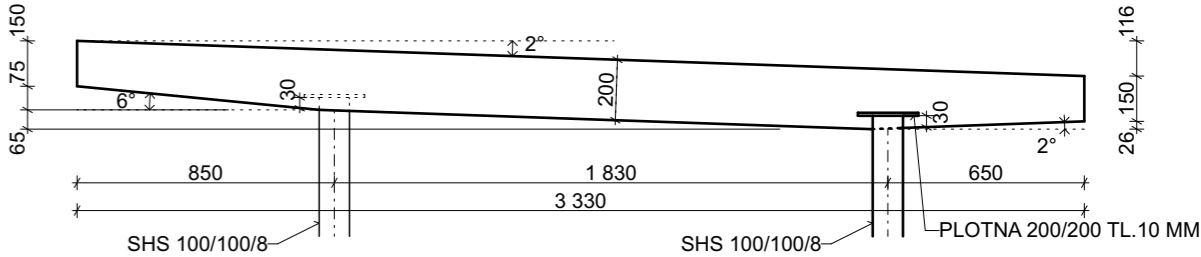

ŘEZ 2-2 - TVAR
(1:25)



±0,000 = 308,80

	ZODP. PROJEKTANT	VYPRACOVAL	KONTROLOVAL	<div><div><div></div><div>PPS KANIA PROJEKČNÍ A INŽENÝRSKÁ ČINNOST</div></div><div>PPS Kania s.r.o., Nivnická 665/10, 709 00 Ostrava tel : 596 245 252 , fax : 596 245 252 e-mail : projekcoe@pps-kania.cz</div></div>	
	Ing. Kania Jan	Ing. arch. Daniel Vaněk	Ing. Foldyna David		
					
	KATASTRÁLNÍ ÚZEMÍ, PARC.Č. : Frýdek-Místek, č. 63956				
	MÍSTO STAVBY : Frýdek-Místek, č. 598003				
STAVEBNÍK / OBJEDNATEL : Statutární město Frýdek-Místek Radniční 1148, 738 01 Frýdek-Místek			STUPEŇ DPS		
NÁZEV AKCE : Rozšíření centrálního hřbitova ve Frýdku - projektová dokumentace				DATUM 10/2019	PARÉ
				Č. ZAKÁZKY PPS- 02/17	
				MĚŘÍTKO 1 : 50	
OBJEKT : SO 02 - KOLUMBÁRIA					
ČÁST : D.1.2 - STAVEBNĚ - KONSTRUKČNÍ ŘEŠENÍ					
OBSAH : VÝKRES TVARŮ				ARCHIVNÍ ČÍSLO : PPS- 02/17-D.1.2.c-	Č.V. 01