



PŮDORYS 2.NP - výřez

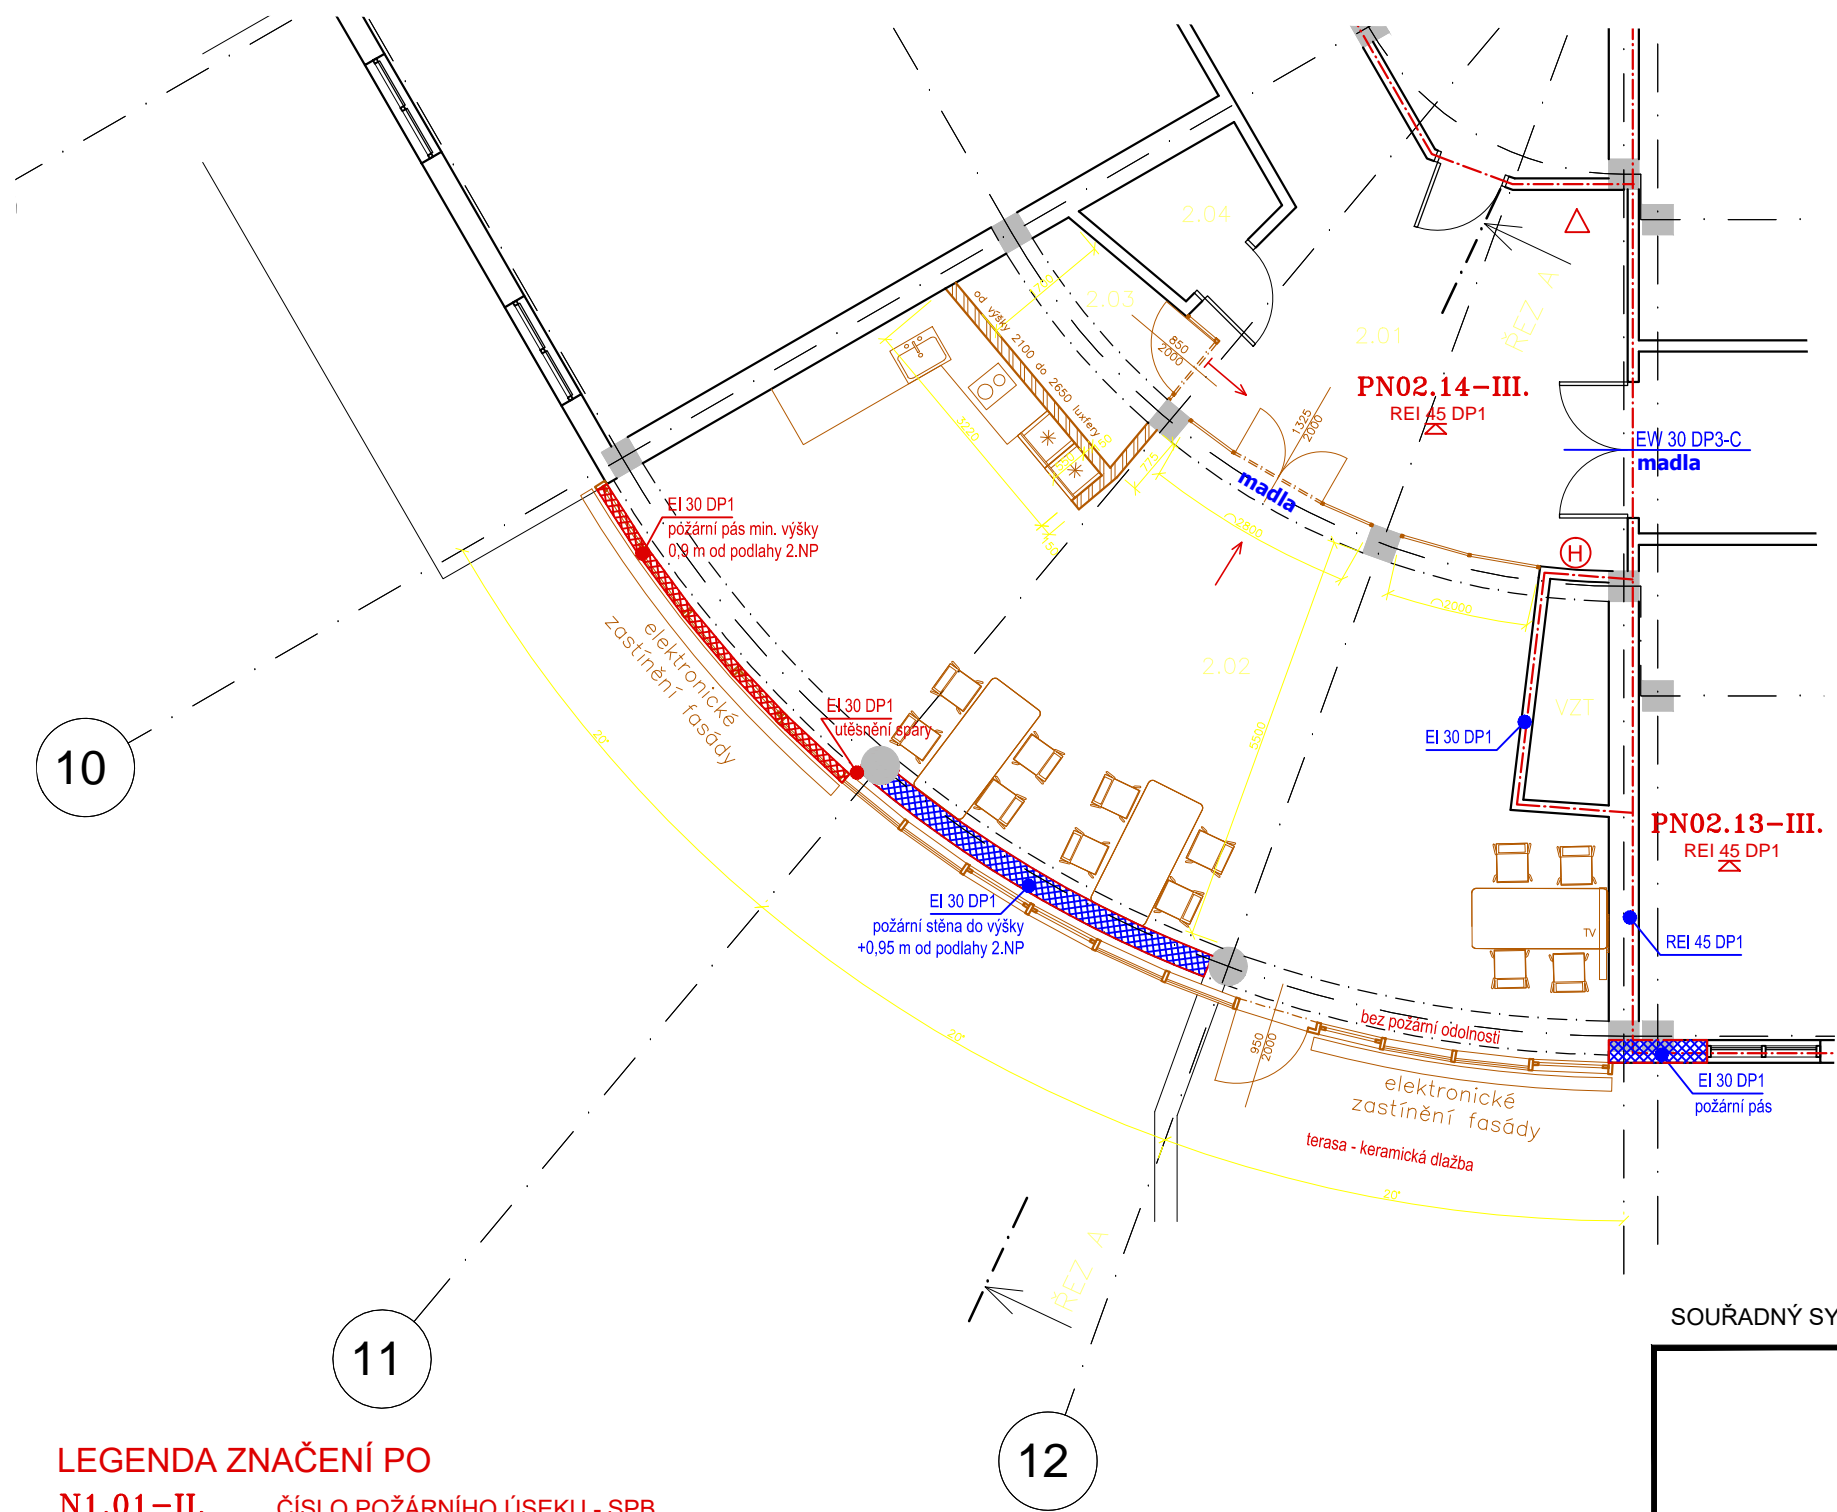



LEGENDA ZNAČENÍ PO

- N1.01-II.** ČÍSLO POŽÁRNÍHO ÚSEKU - SPB
HRANICE POŽÁRNÍHO ÚSEKU
- EI 30 DP1** STÁVAJÍCÍ POŽÁRNÍ ODOLNOST KONSTRUKCÍ
—S KOUŘOTĚSNOST
—C SAMOZAVÍRAČ / SAMOČINNÉ UZAVŘENÍ
—KO KOORDINÁTOR ZAVÍRÁNÍ DVEŘNÍCH KŘÍDEL
madla panikové kování podle ČSN EN 1125 na obou dveřních křídlech
- REI 30 DP1** POŽÁRNÍ ODOLNOST STROPU NEBO NOSNÉ KONSTRUKCE STŘECH SE STŘEŠNÍM PLÁŠTĚM
- SMĚR ÚNIKU / POČET EVAKUOVANÝCH OSOB
→ ZAČÁTEK ÚNIKOVÉ CESTY
- (H) HADICOVÝ SYSTÉM
△ PŘENOSNÝ HASICÍ PŘÍSTROJ
KONSTRUKCE S POŽÁRNÍ ODOLNOSTÍ EI 30 DP1

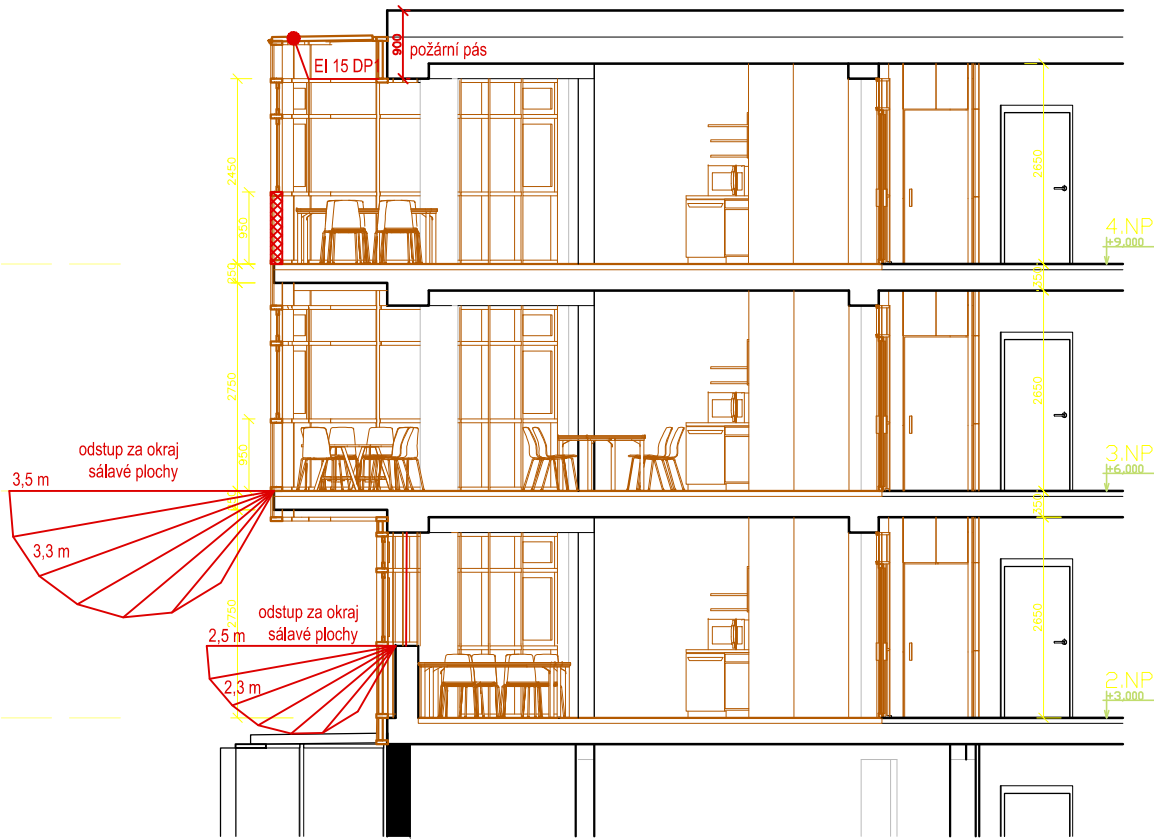ŘEZ A-A



SOUŘADNÝ SYSTÉM JTSK, VÝŠKOVÝ SYSTÉM NSv.

	ZODP. PROJEKTANT	VYPRACOVAL	KONTROLOVAL	<div><div>PPS KANIA <small>PROJEKČNÍ A INŽENÝRSKÁ ČINNOST</small></div><div>PPS Kania s.r.o., Nivnická 665/10, 709 00 tel : 596 245 252 , fax : 596 245 262 e-mail : projekcoe@pps-kania.cz</div></div>				
	Ing. Šárka Vítečková	Ing. Šárka Vítečková	Ing. Foldyna David					
								
	KATASTRÁLNÍ ÚZEMÍ, PARC.Č. : Místek [634824], 3460/3							
	MÍSTO STAVBY :	28. října 2155, Místek, 738 01 Frýdek - Místek			ARCHÍV			
STAVEBNÍK / OBJEDNATEL :			Statutární město Frýdek - Místek Radniční 1148, Frýdek, 738 01		STUPEŇ	DUR + DSP		
NÁZEV AKCE : Zpracování PD - domov pro seniory 28. října - společenské prostory				DATUM	PARÉ			
				Listopad 2019				
OBJEKT : SO 02 - výškový objekt				Č. ZAKÁZKY			MĚŘITKO	
				PPS- 12/19				
ČÁST : D.1.3 Požárně bezpečnostní řešení				1:100				
OBSAH :				420x297mm		ARCHÍVNÍ ČÍSLO :	Č.v.	
2.NP - Navrhovaný stav						PPS- 12/19-D.1.3.b	01	