

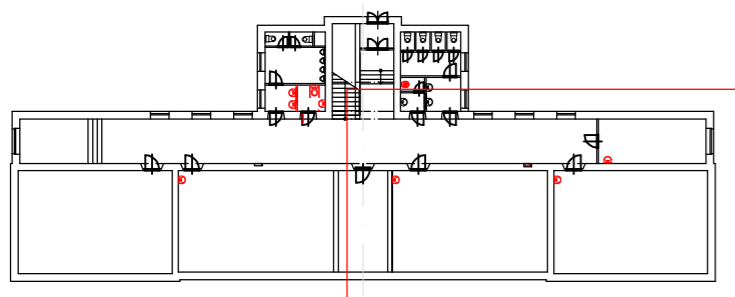


ZODP.PROJEKTANT	PROJEKTANT SPEC.	VYPRACOVAL	ing. KLICH Miloslav projekce Kunčičky u Bašky 334 739 01 Baška tel : 777 241 242	
Ing.Klich Miloslav	Ing.Klich Miloslav	Ing.Blanka Křížková		
INVESTOR	Statutární město Frýdek - Místek, Radniční 1148, 738 01 Frýdek - Místek			
STAVBA	ZŠ Komenského - výměna rozvodů vody a kanalizace č. p. 404 a vybudování bezbariérového sociálního zařízení v 1. NP		DATUM	duben 2021
			STUPEŇ	DPS
ČÁST	Stavební část		MĚŘÍTKO	1/75
OBSAH	Půdorys 1.NP - 1.část		VÝKRES Č.	D.1.2

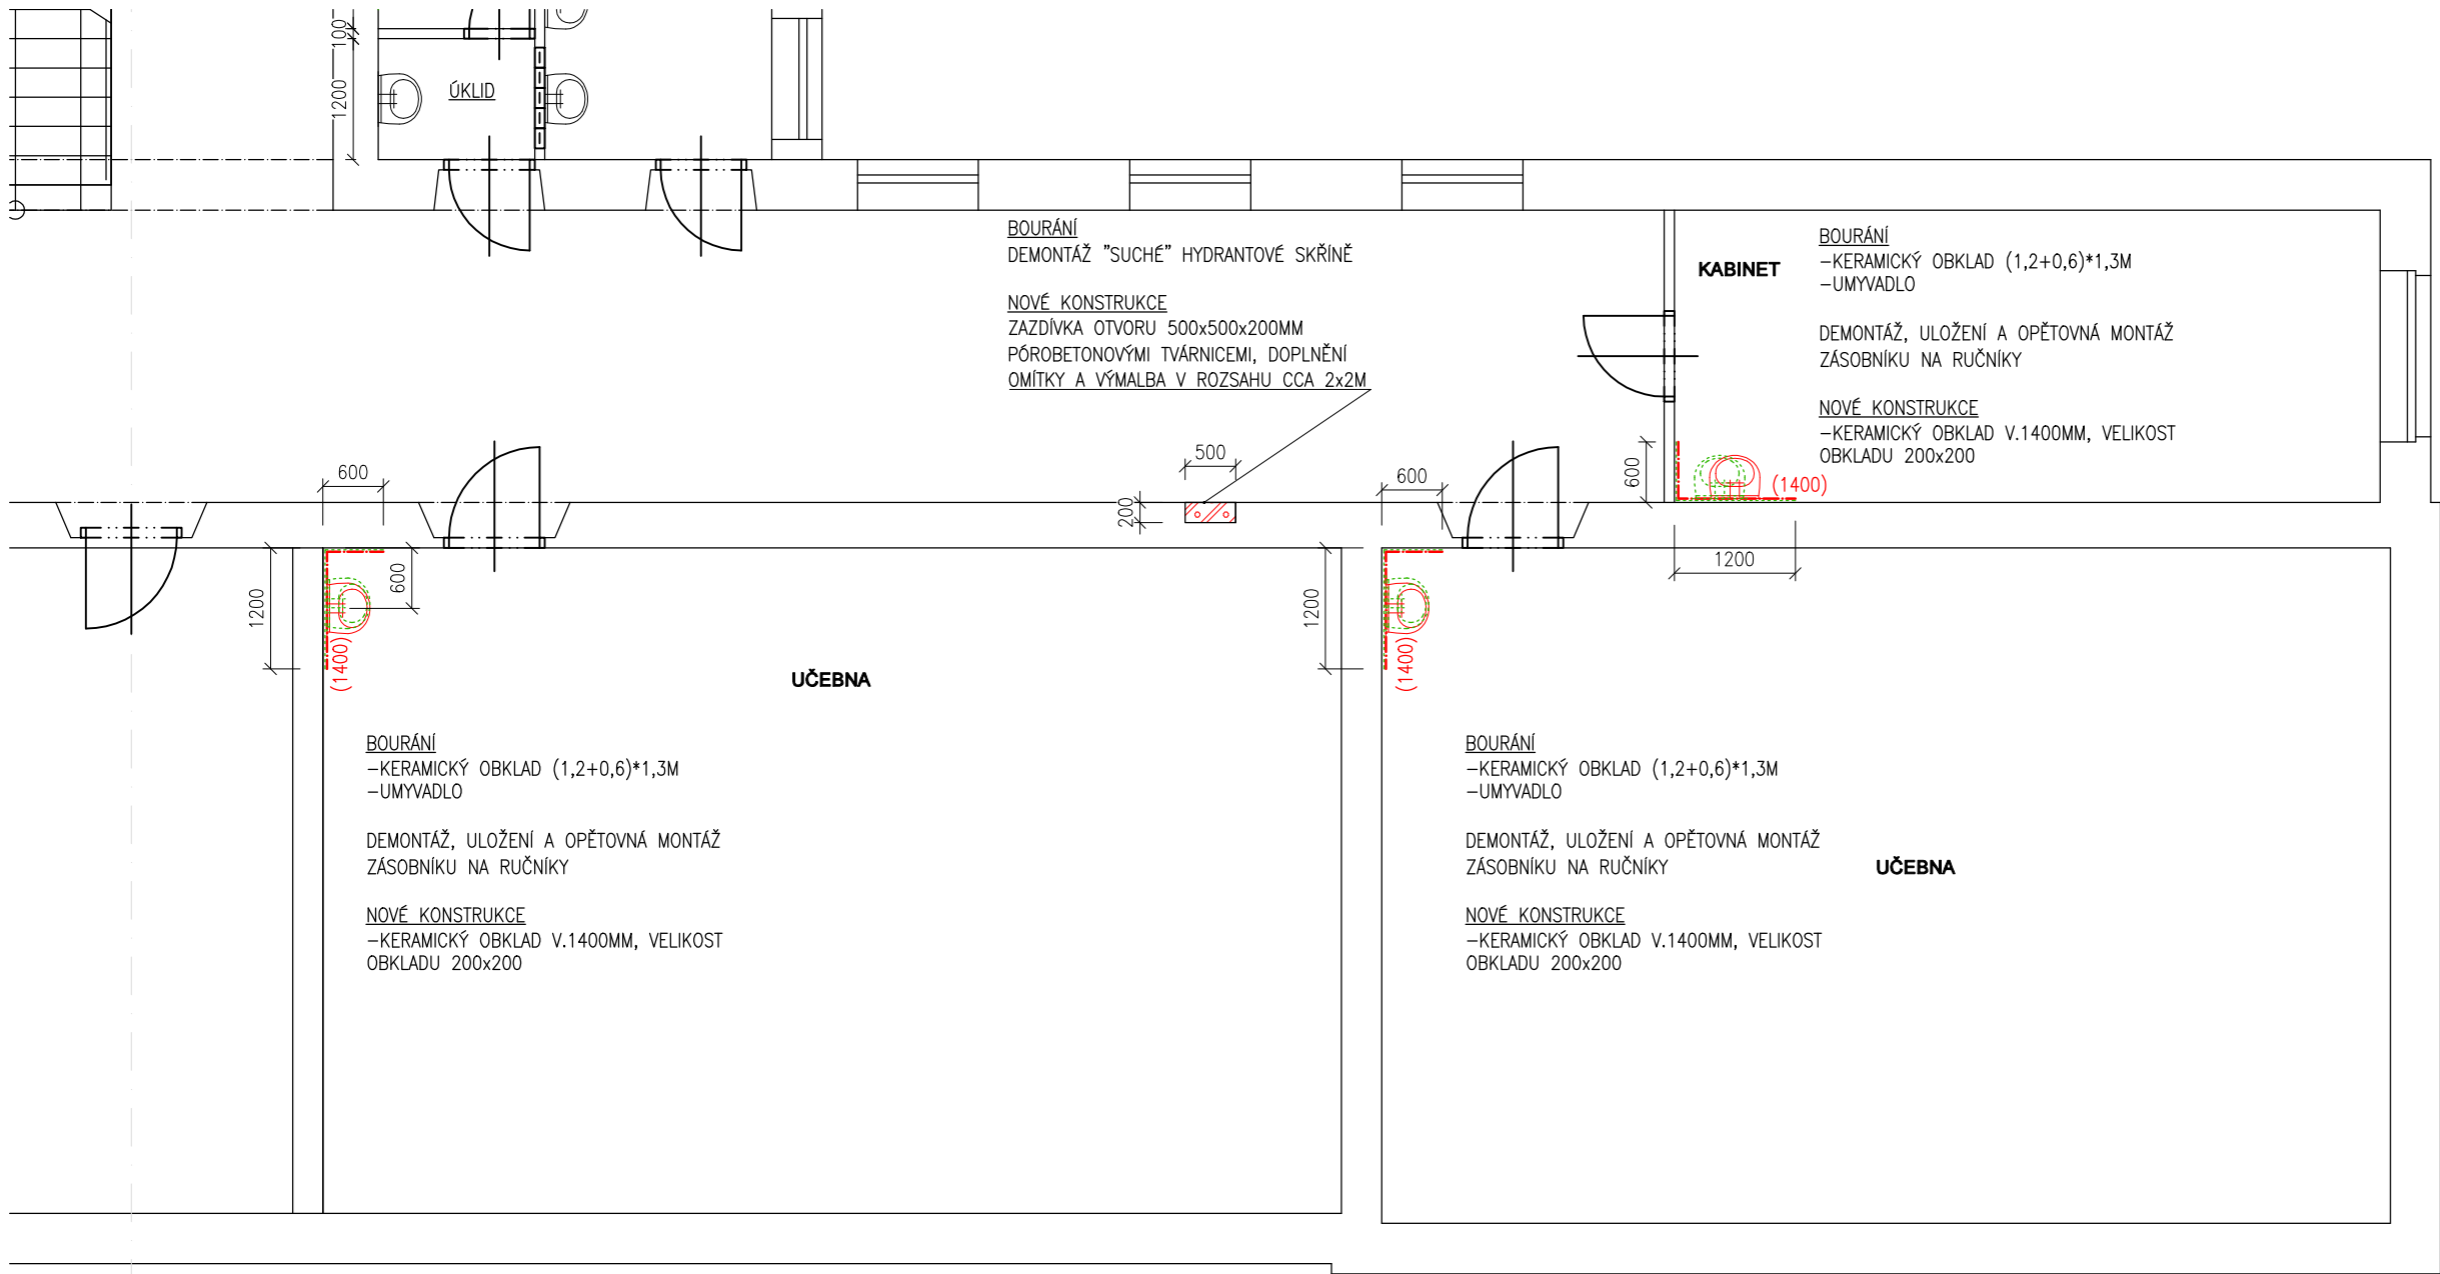


ZODP.PROJEKTANT	PROJEKTANT SPEC.	VYPRACOVAL	ing. KLICH Miloslav projekce Kunčičky u Bašky 334 739 01 Baška tel : 777 241 242	
Ing.Klich Miloslav	Ing.Klich Miloslav	Ing.Blanka Křížková		
INVESTOR	Statutární město Frýdek - Místek, Radniční 1148, 738 01 Frýdek - Místek			
STAVBA	ZŠ Komenského - výměna rozvodů vody a kanalizace č. p. 404 a vybudování bezbariérového sociálního zařízení v 1. NP		DATUM	duben 2021
			STUPEŇ	DPS
ČÁST	Stavební část		MĚŘÍTKO	1/75
OBSAH	Půdorys 1.NP - 2.část		VÝKRES Č.	D.1.3


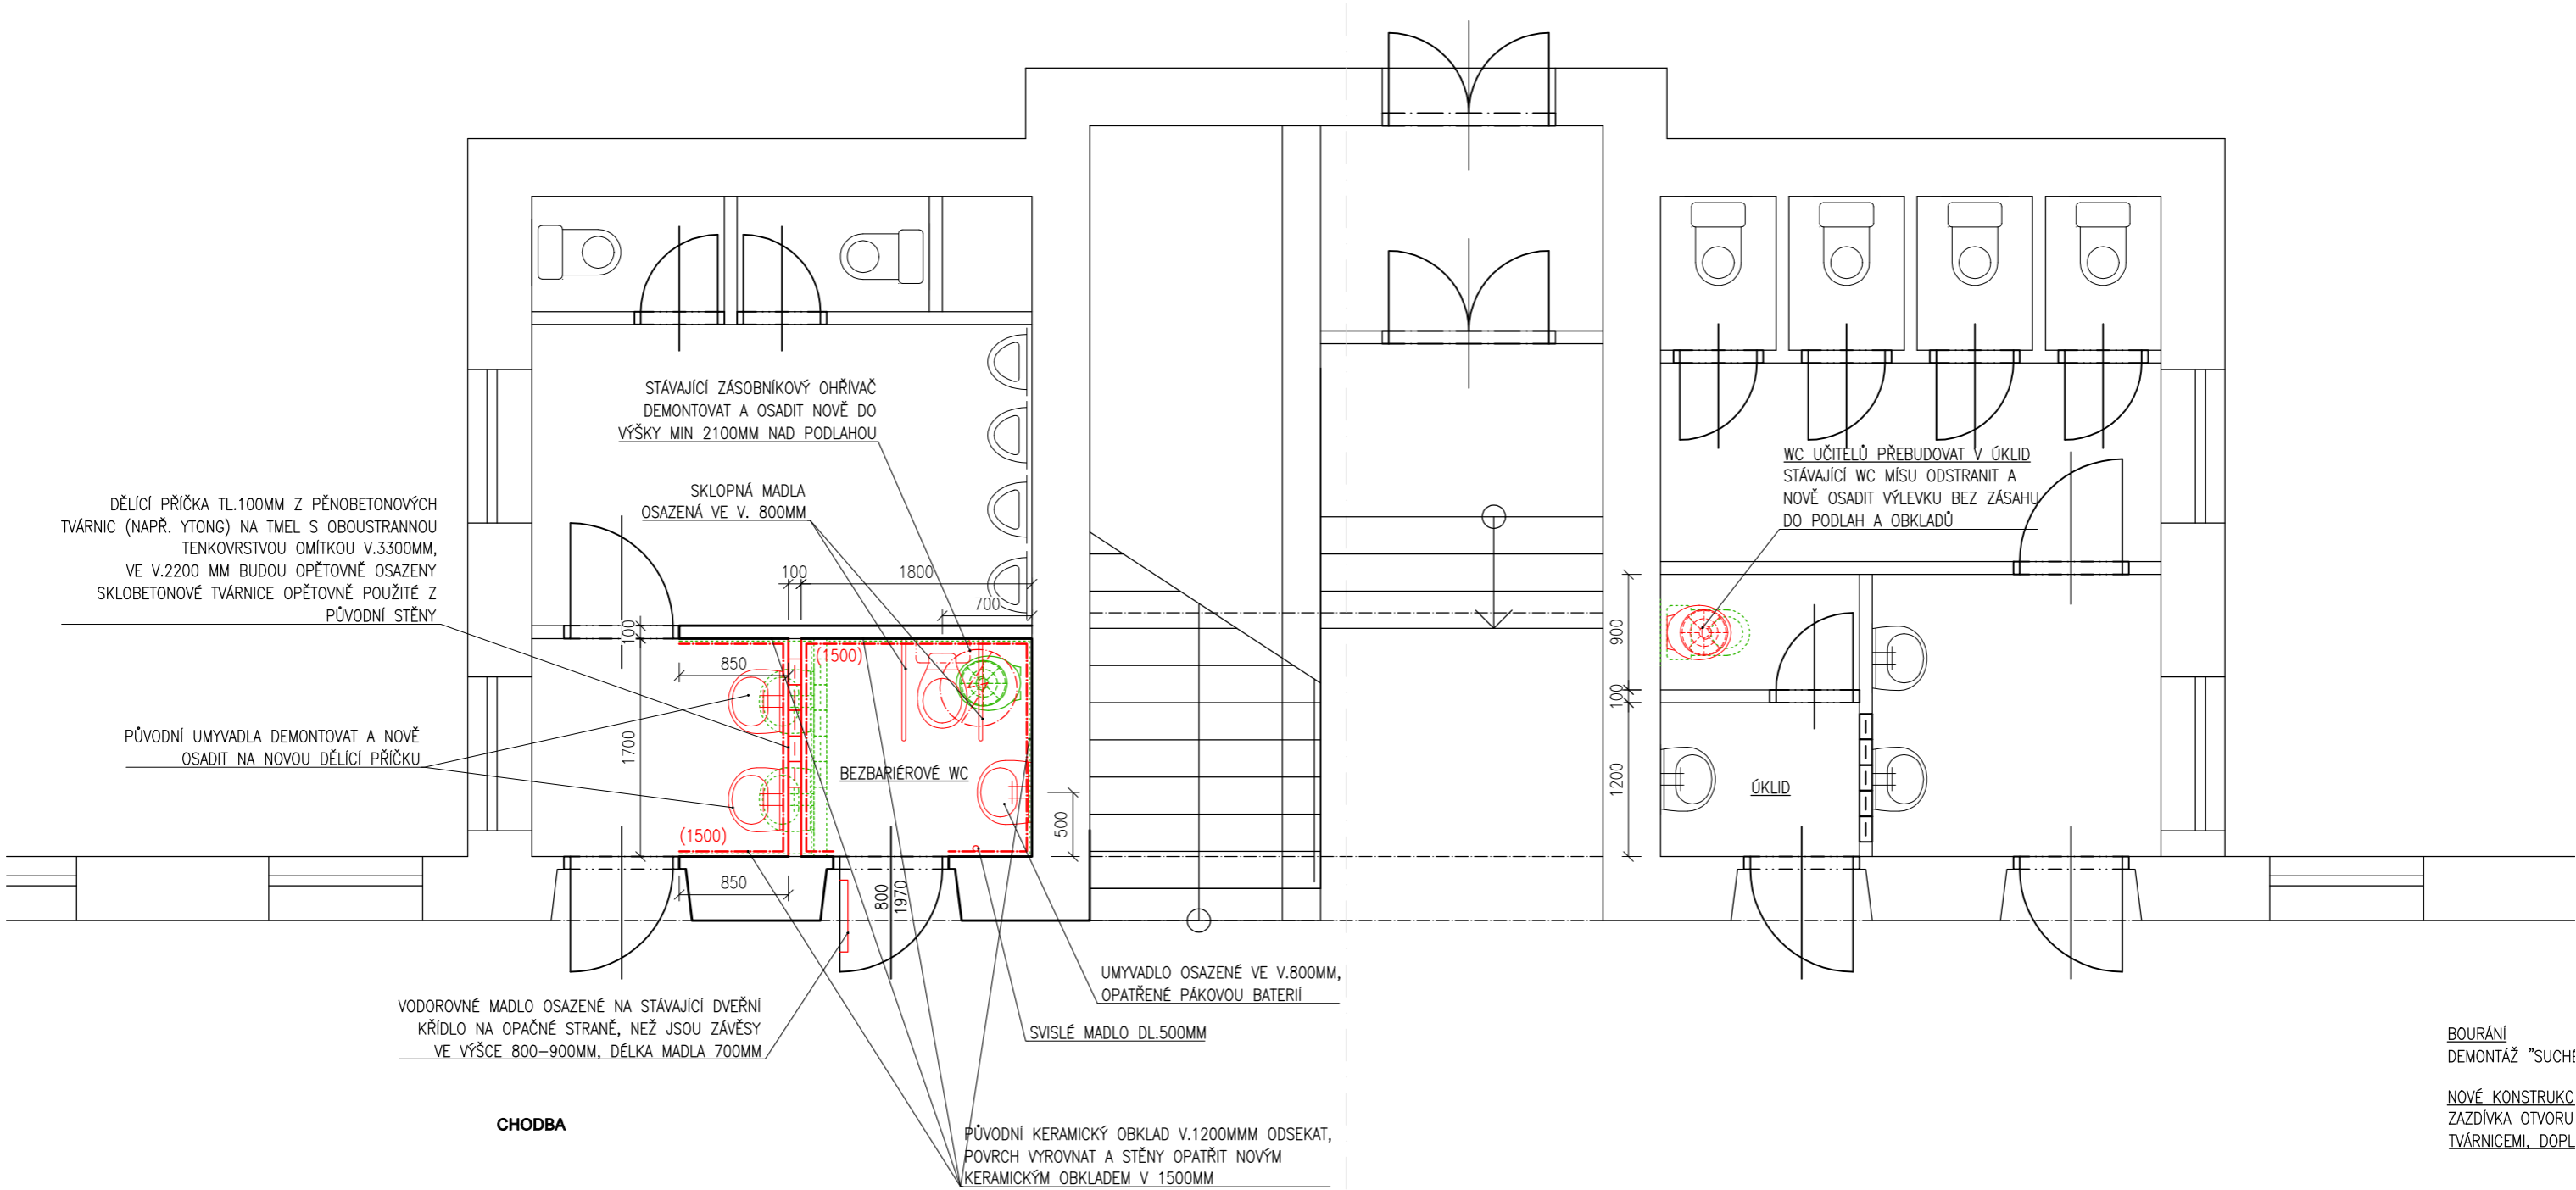


BOURÁNÍ
DEMONTÁŽ "SUCHÉ



NOVÉ KONSTRUKC
ZAZDÍVKA OTVORU
TVÁRNICEMI, DOPL

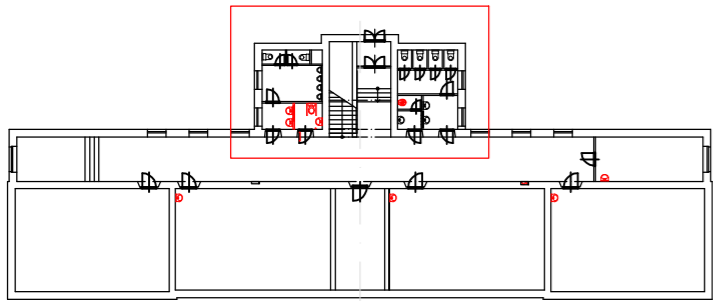



ZODP.PROJEKTANT	PROJEKTANT SPEC.	VYPRACOVAL	ing. KLICH Miloslav projekce Kunčičky u Bašky 334 739 01 Baška tel : 777 241 242	
Ing.Klich Miloslav	Ing.Klich Miloslav	Ing.Blanka Křížková		
INVESTOR	Statutární město Frýdek - Místek, Radniční 1148, 738 01 Frýdek - Místek		DATUM	duben 2021
STAVBA	ZŠ Komenského - výměna rozvodů vody a kanalizace č. p. 404 a vybudování bezbariérového sociálního zařízení v 1. NP		STUPEŇ	DPS
ČÁST	Stavební část		MĚŘÍTKO	1/50
OBSAH	Půdorys 1.NP - 3.část		VÝKRES Č.	D.1.4

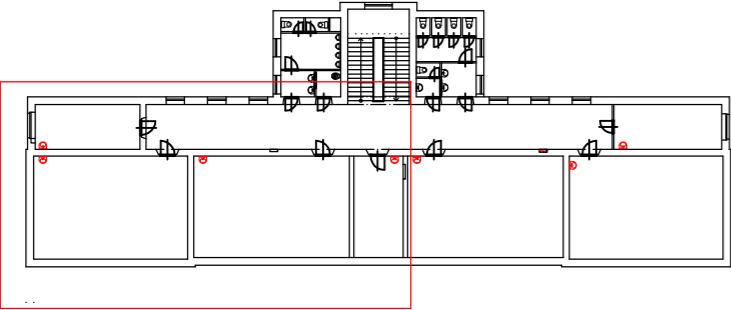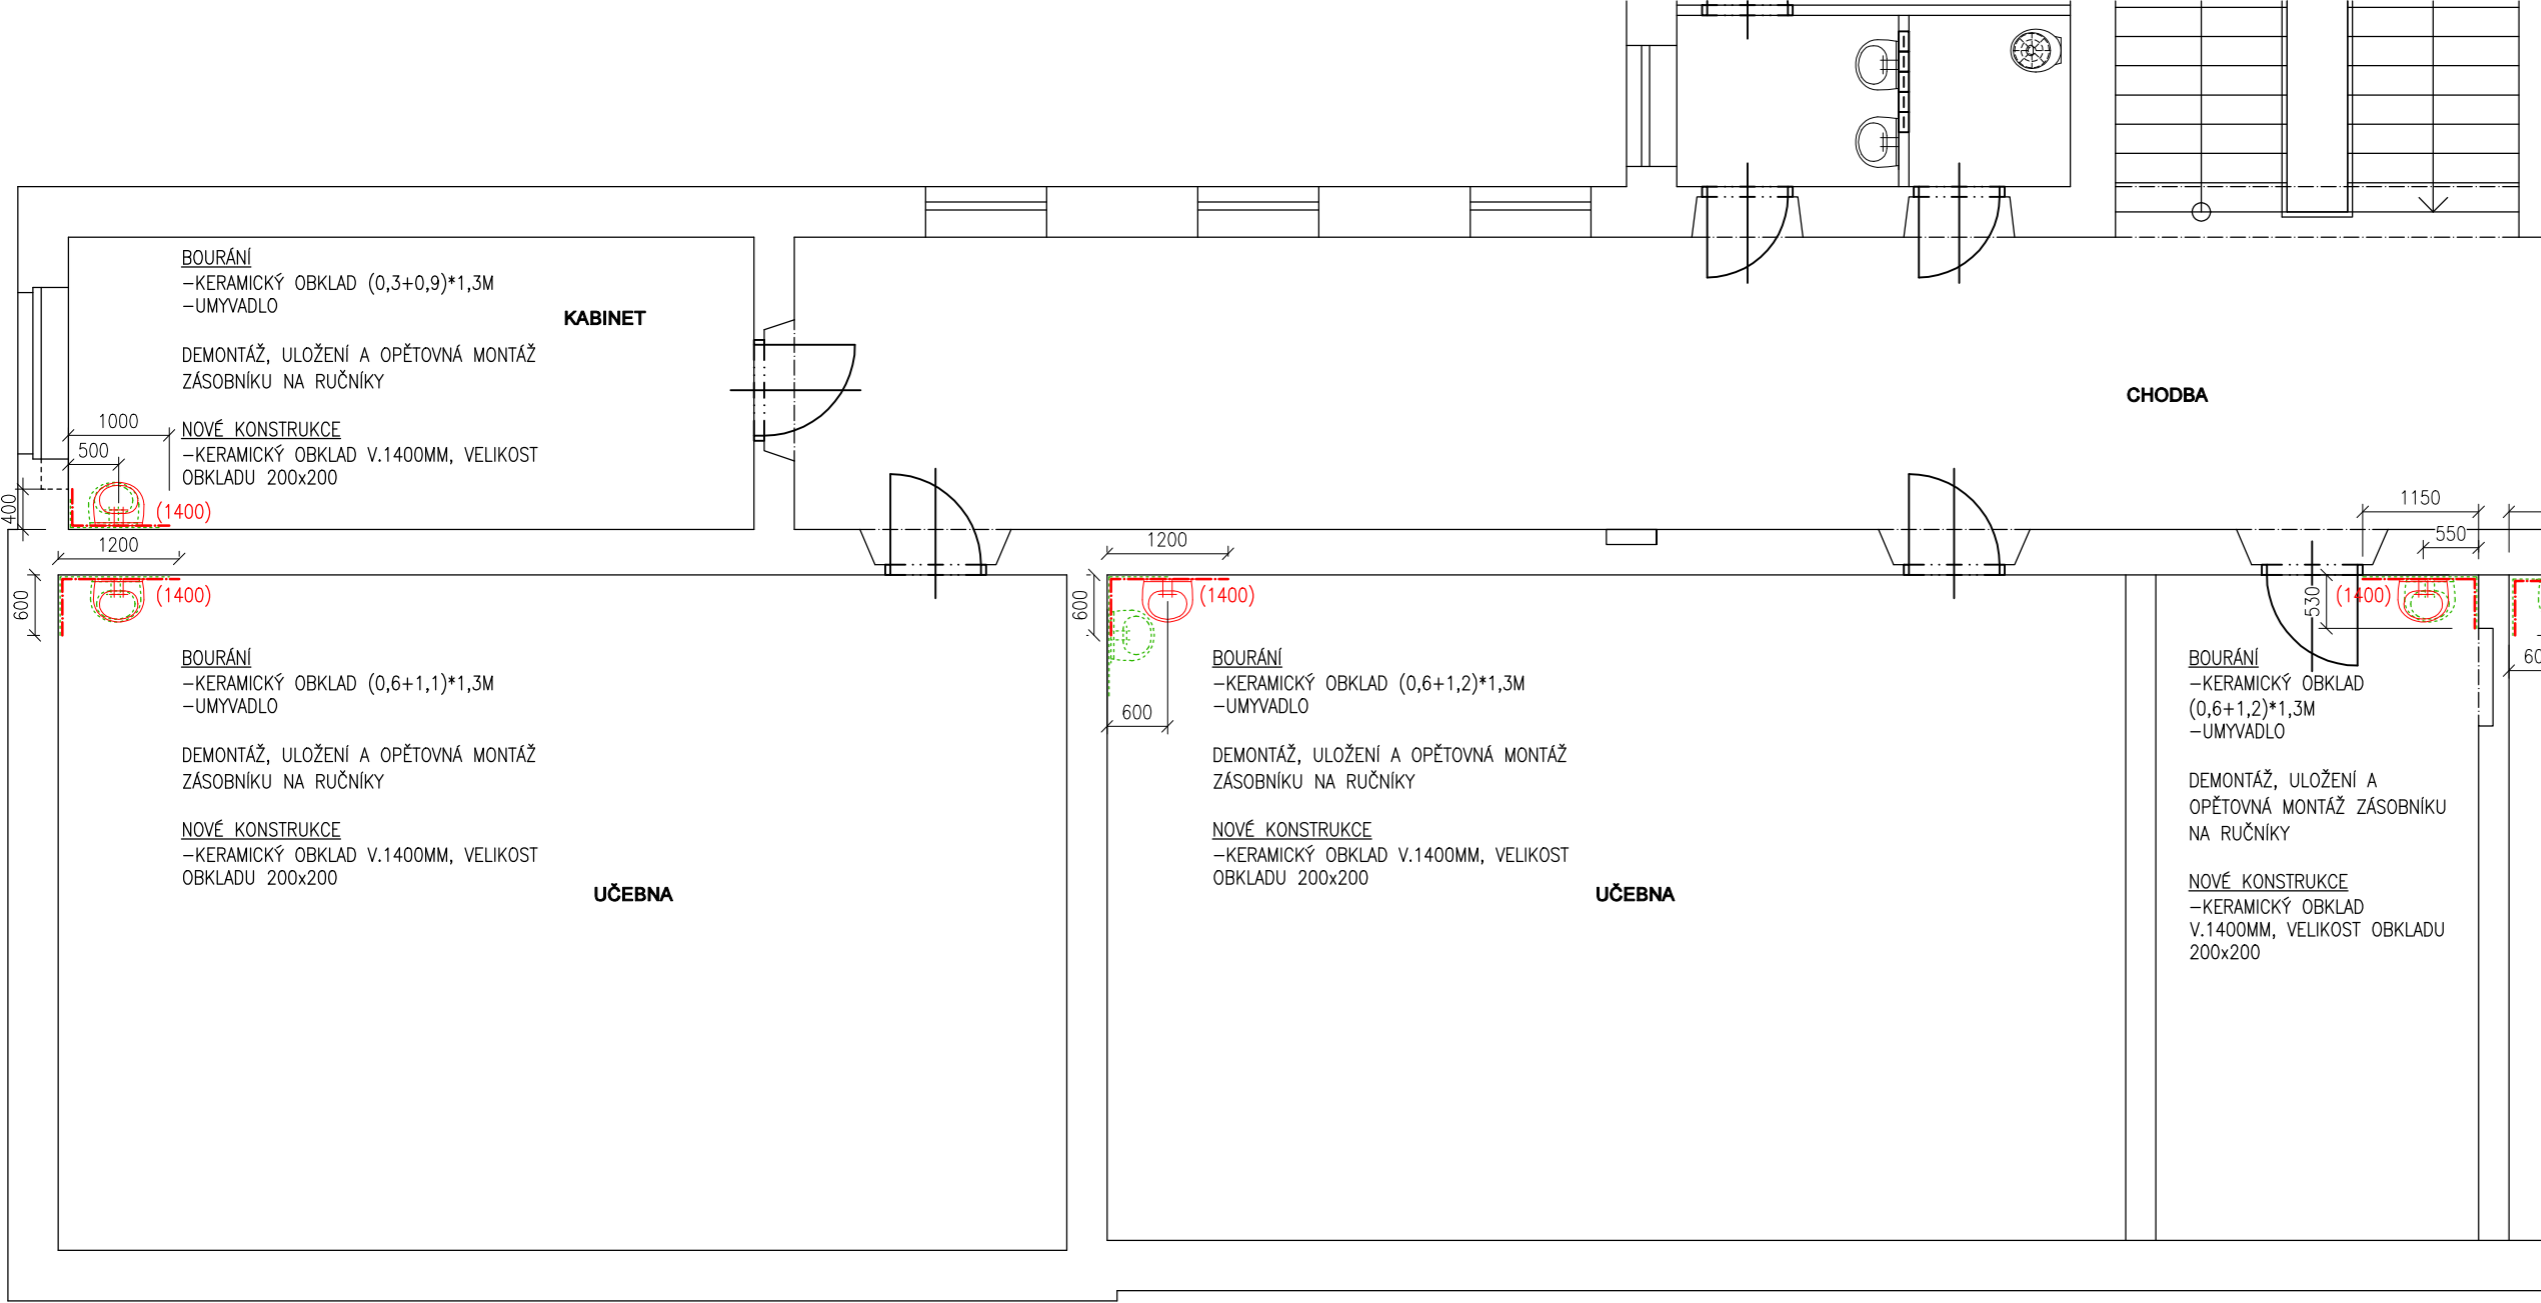



ZODP.PROJEKTANT	PROJEKTANT SPEC.	VYPRACOVAL	ing. KLICH Miloslav projekce Kunčičky u Bašky 334 739 01 Baška tel : 777 241 242	
Ing.Klich Miloslav	Ing.Klich Miloslav	Ing.Blanka Křížková		
INVESTOR		Statutární město Frýdek - Místek, Radniční 1148, 738 01 Frýdek - Místek		
STAVBA	ZŠ Komenského - výměna rozvodů vody a kanalizace č. p. 404 a vybudování bezbariérového sociálního zařízení v 1. NP		DATUM	duben 2021
			STUPEŇ	DPS
ČÁST	Stavební část		MĚŘÍTKO	1/75
OBSAH	Půdorys 2.NP - 1.část		VÝKRES Č.	D.1.5

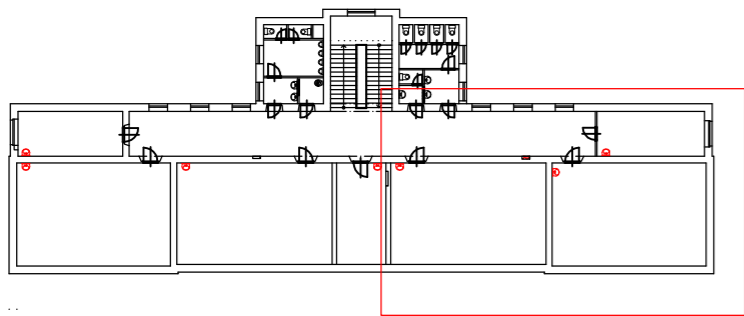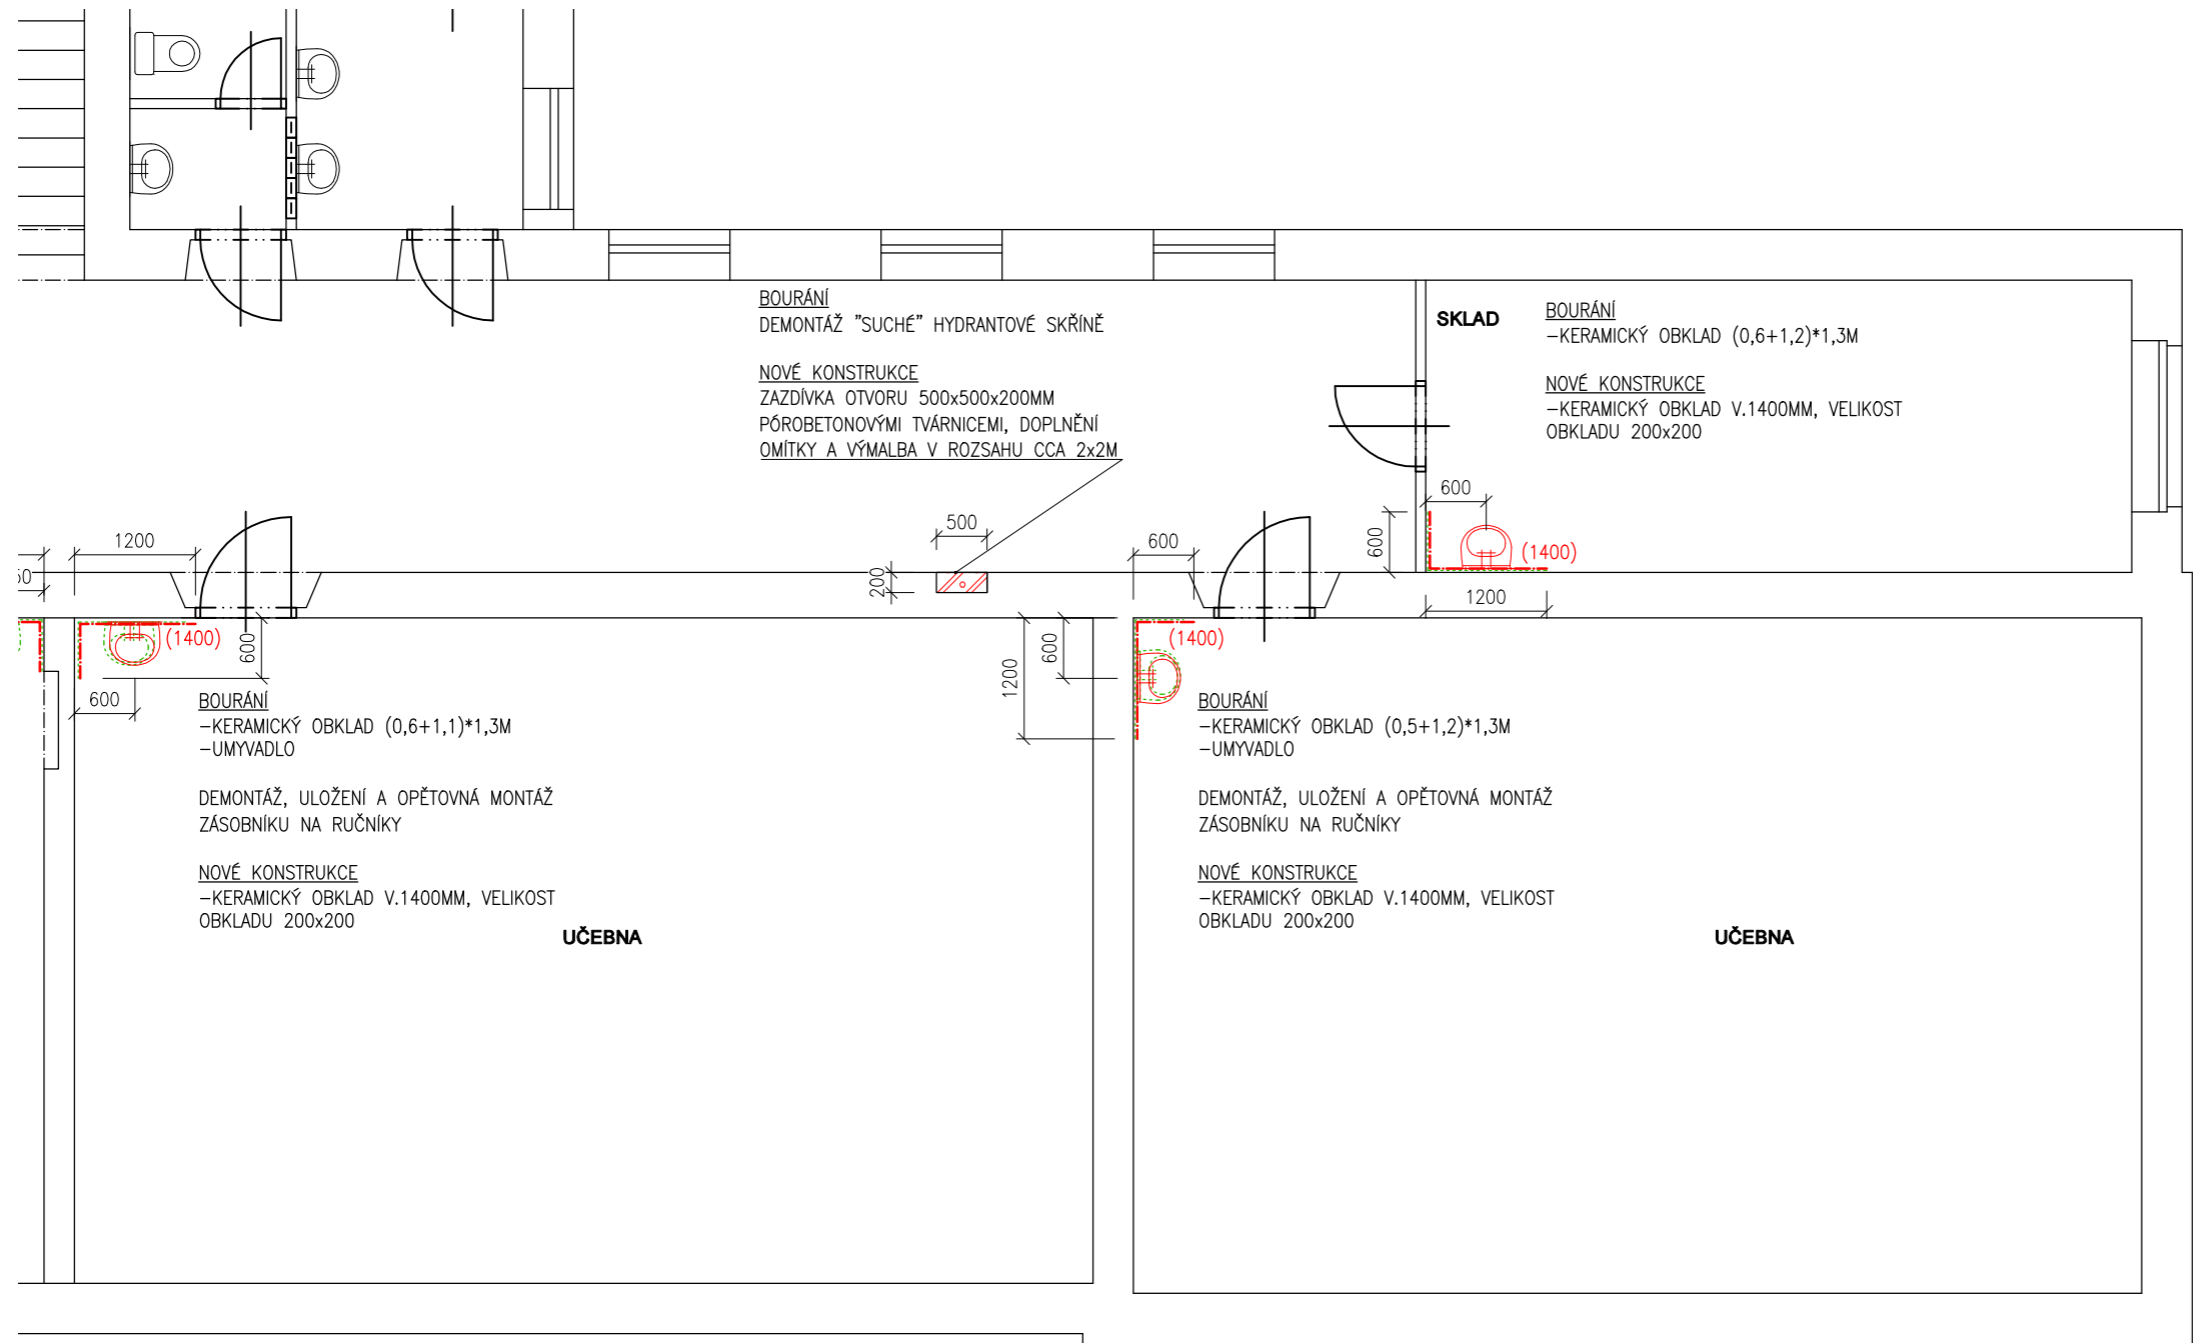

ZODP.PROJEKTANT	PROJEKTANT SPEC.	VYPRACOVAL	ing. KLICH Miloslav projekce Kunčičky u Bašky 334 739 01 Baška tel : 777 241 242	
Ing.Klich Miloslav	Ing.Klich Miloslav	Ing.Blanka Křížková		
INVESTOR	Statutární město Frýdek - Místek, Radniční 1148, 738 01 Frýdek - Místek		DATUM	duben 2021
STAVBA	ZŠ Komenského - výměna rozvodů vody a kanalizace č. p. 404 a vybudování bezbariérového sociálního zařízení v 1. NP		STUPEŇ	DPS
ČÁST	Stavební úpravy		MĚŘÍTKO	1/75
OBSAH	Půdorys 2.NP - 2.část		VÝKRES Č.	D.1.6

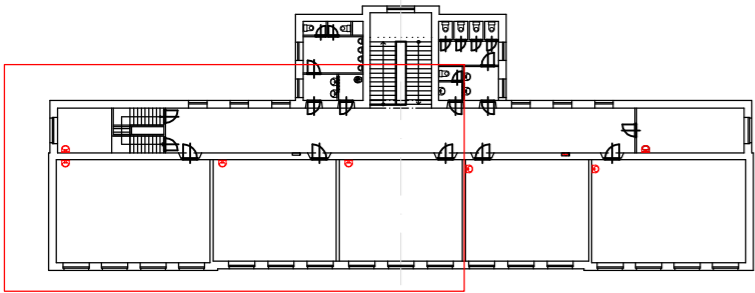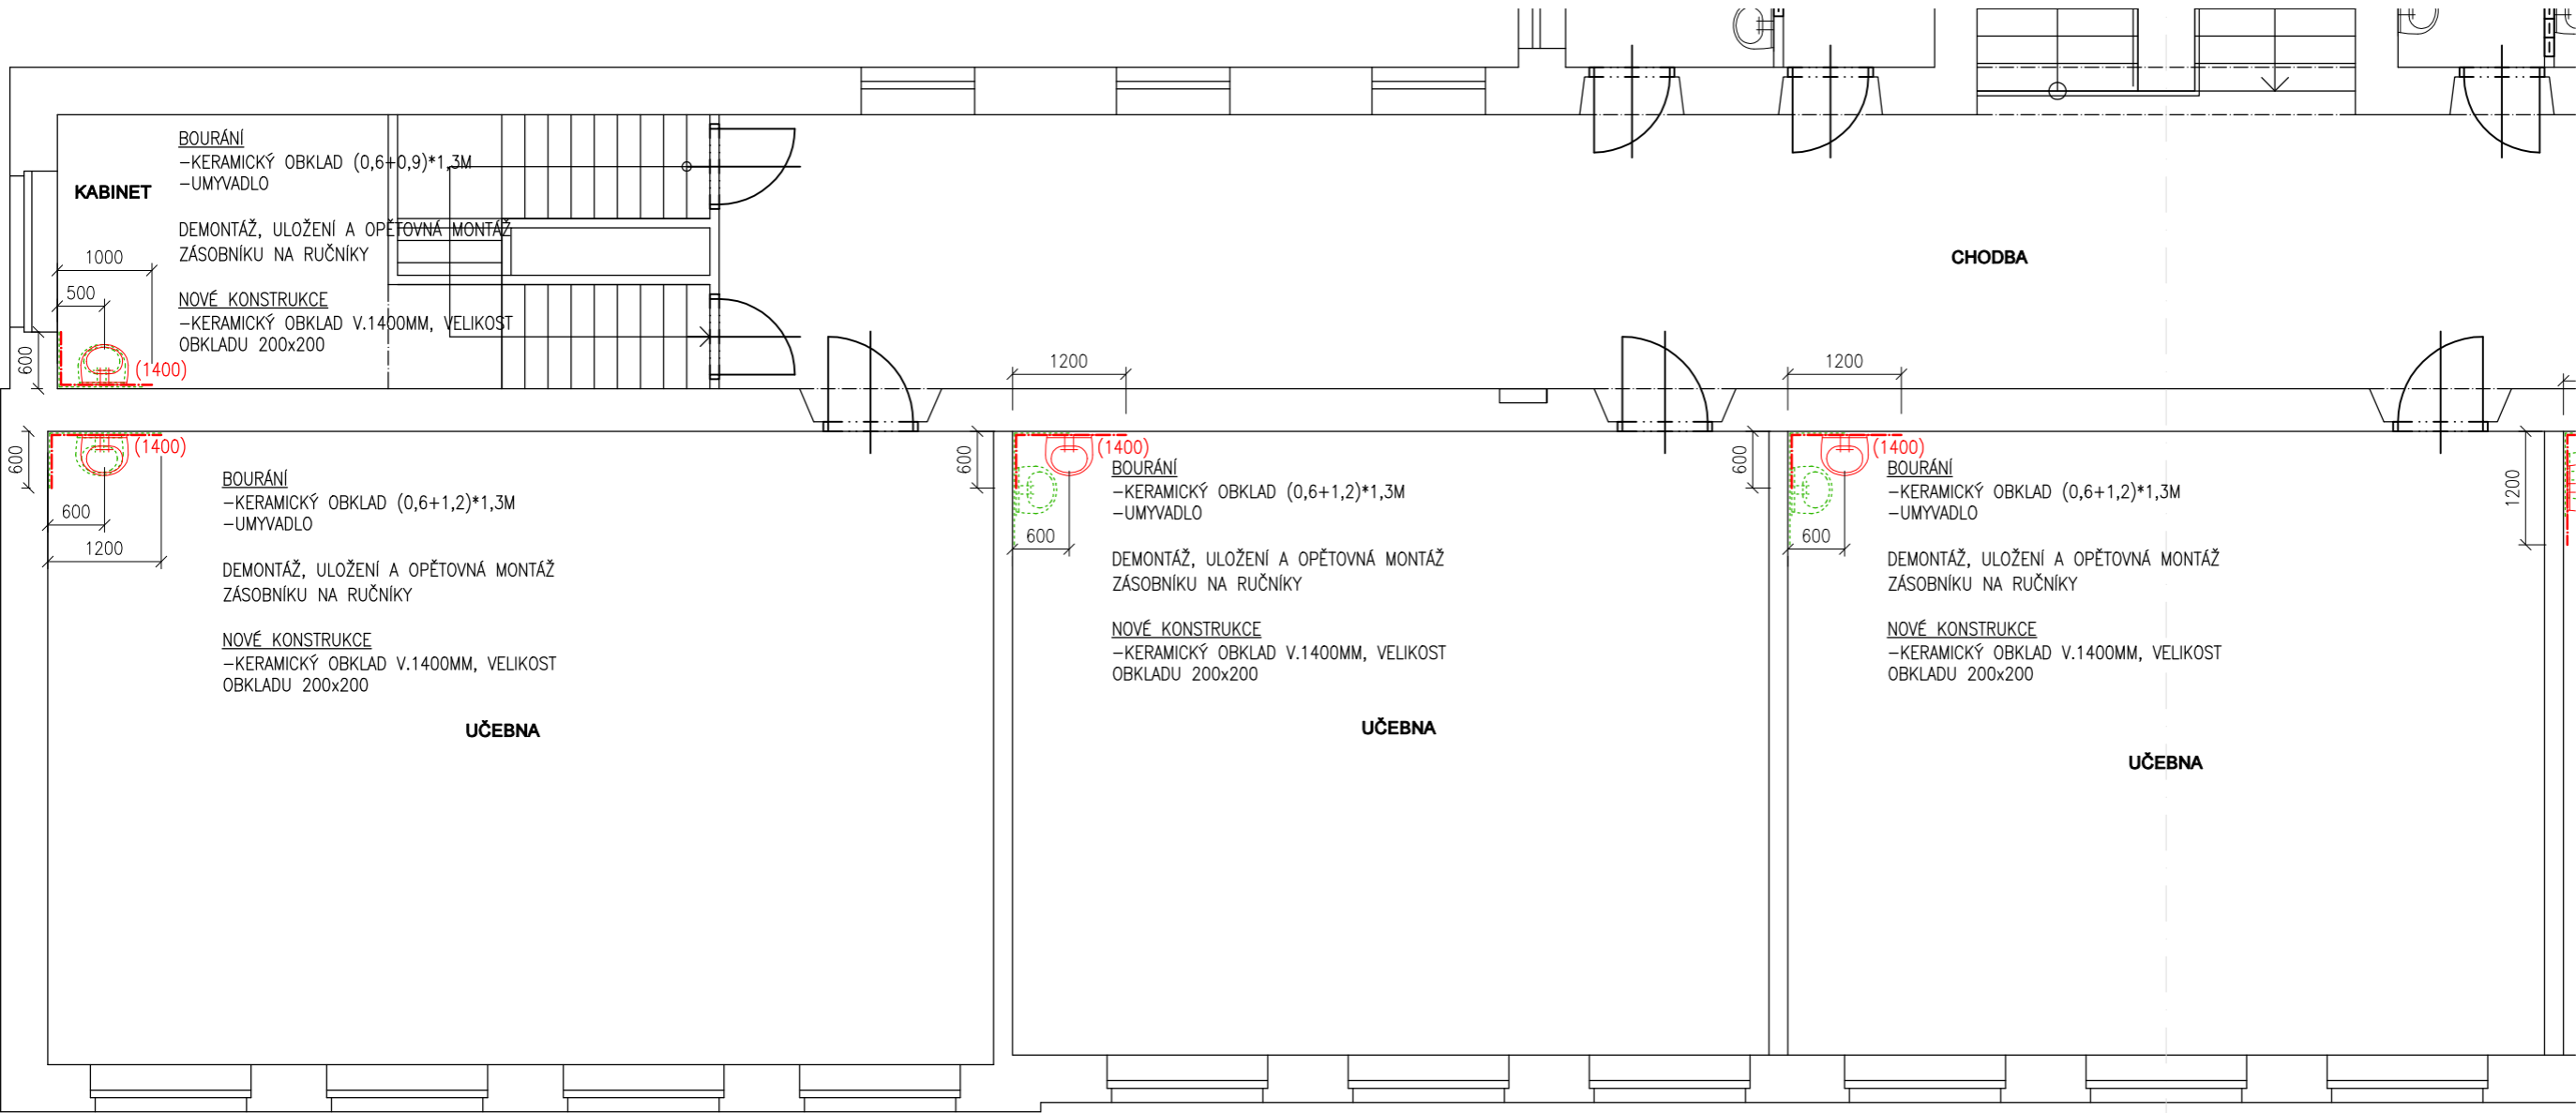

ZODP.PROJEKTANT	PROJEKTANT SPEC.	VYPRACOVAL	ing. KLICH Miloslav projekce Kunčičky u Bašky 334 739 01 Baška tel : 777 241 242	
Ing.Klich Miloslav	Ing.Klich Miloslav	Ing.Blanka Křížková		
INVESTOR Statutární město Frýdek - Místek, Radniční 1148, 738 01 Frýdek - Místek				
STAVBA	ZŠ Komenského - výměna rozvodů vody a kanalizace č. p. 404 a vybudování bezbariérového sociálního zařízení v 1. NP		DATUM	duben 2021
			STUPEŇ	DPS
ČÁST	Stavební úpravy		MĚŘÍTKO	1/75
OBSAH	Půdorys 3.NP - 1.část		VÝKRES Č.	D.1.7

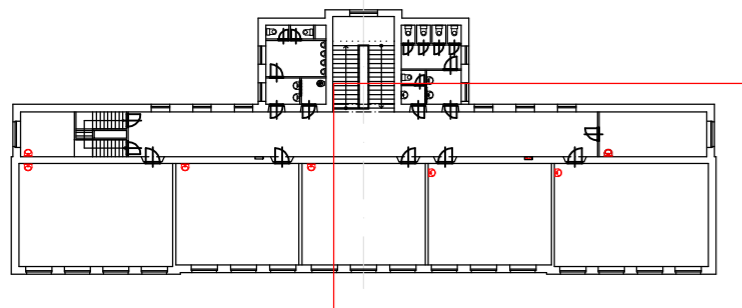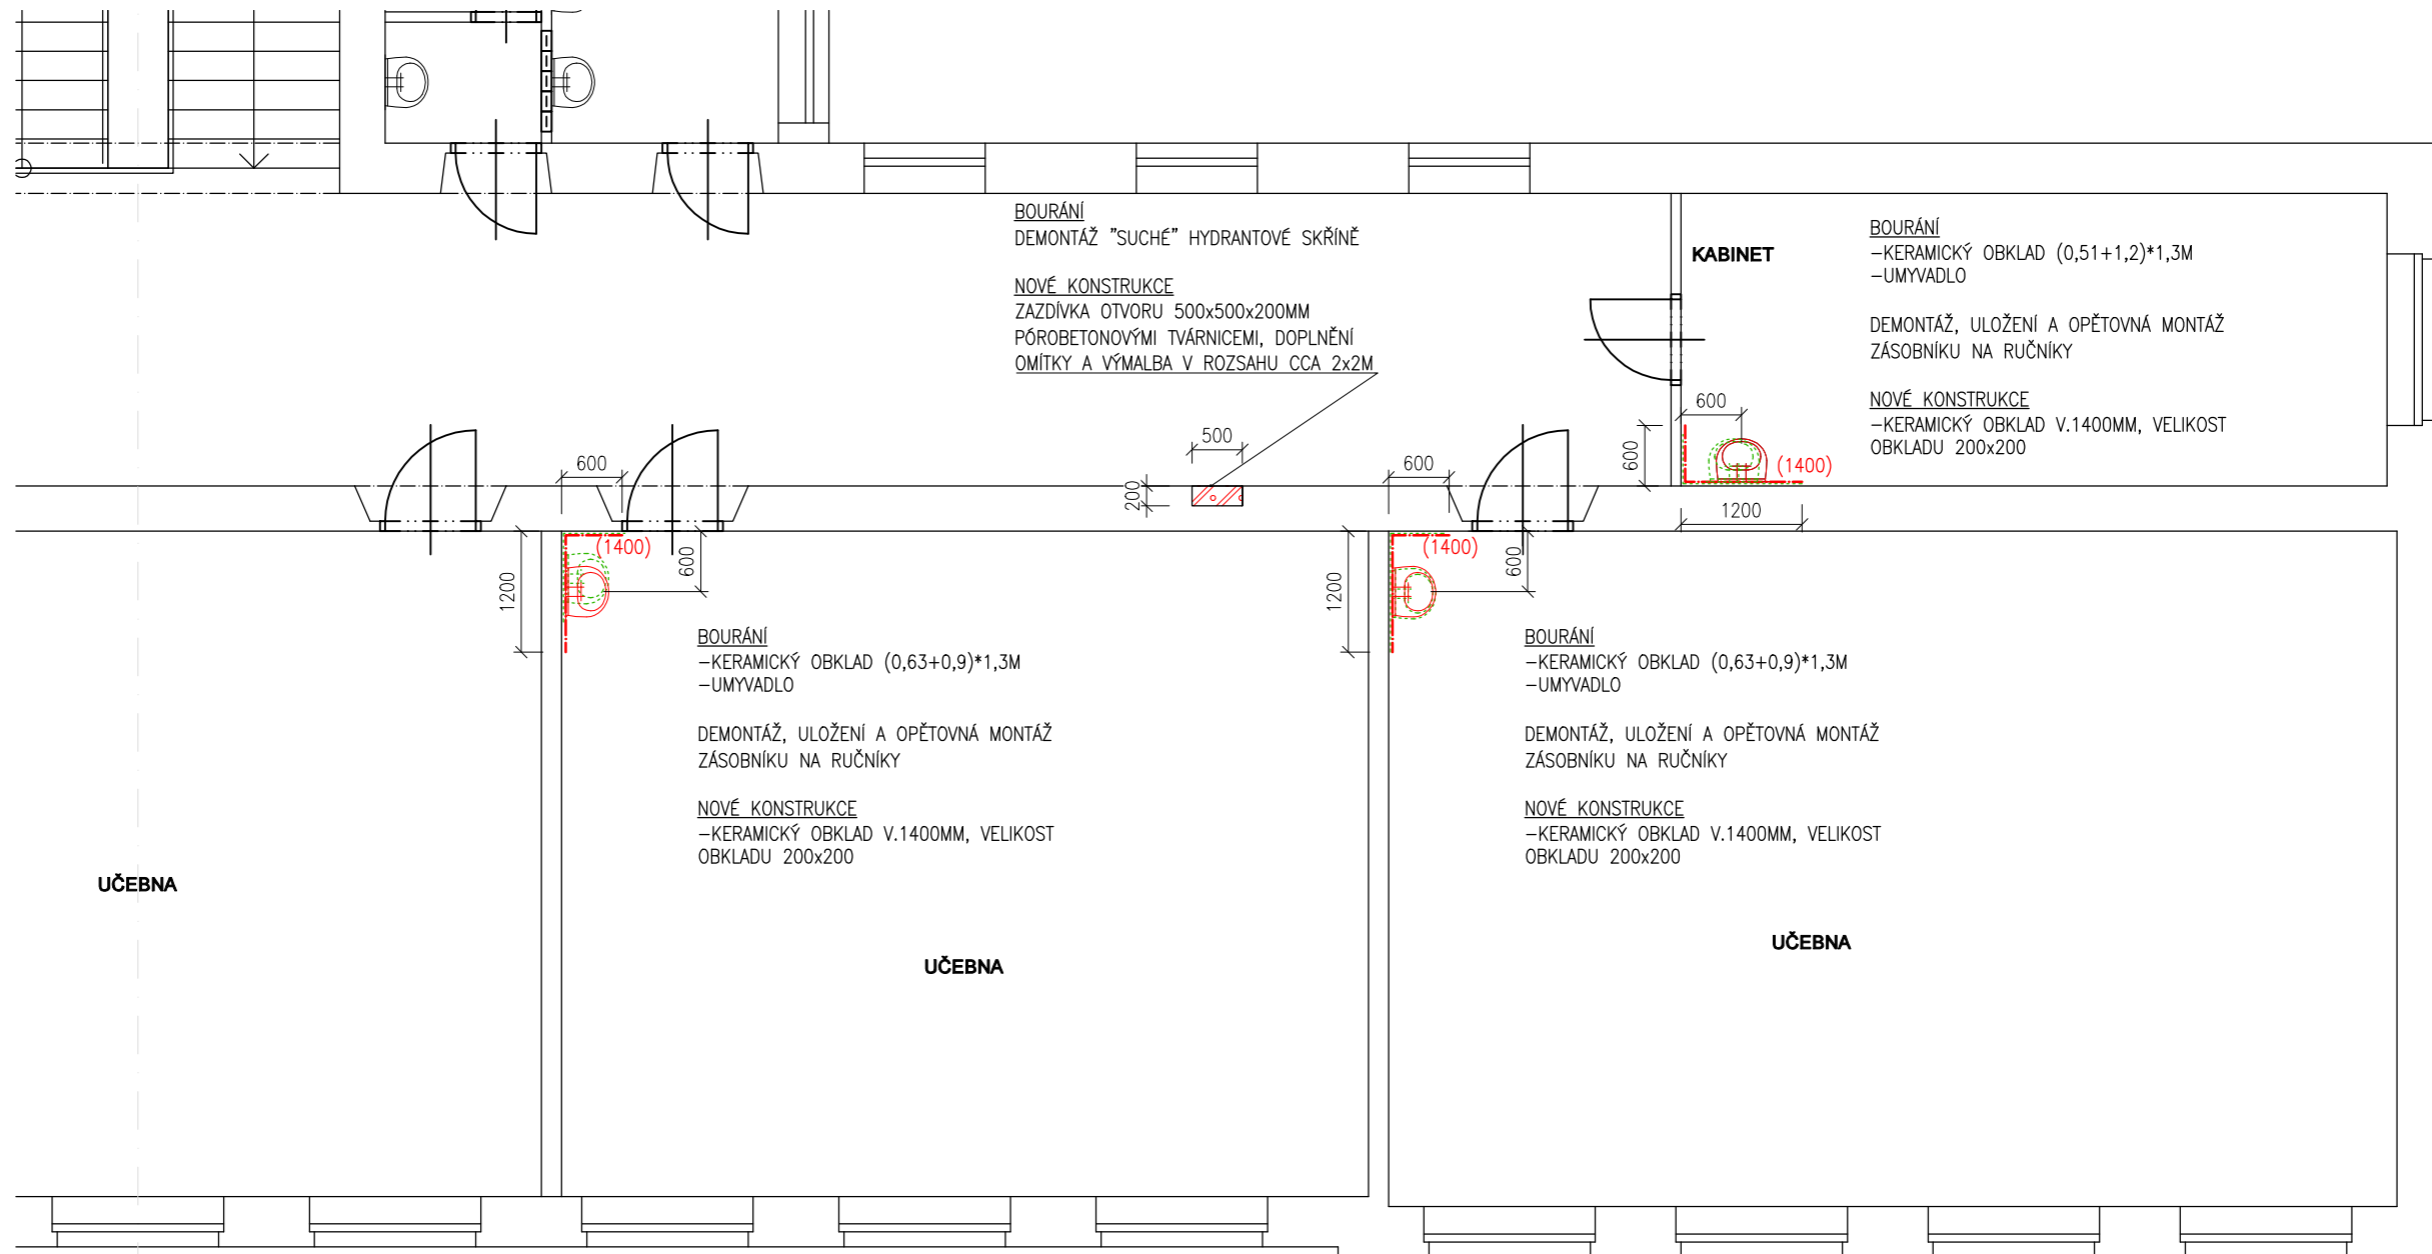

ZODP.PROJEKTANT	PROJEKTANT SPEC.	VYPRACOVAL	ing. KLICH Miloslav projekce Kunčičky u Bašky 334 739 01 Baška tel : 777 241 242	
Ing.Klich Miloslav	Ing.Klich Miloslav	Ing.Blanka Křížková		
INVESTOR Statutární město Frýdek - Místek, Radniční 1148, 738 01 Frýdek - Místek				
STAVBA	ZŠ Komenského - výměna rozvodů vody a kanalizace č. p. 404 a vybudování bezbariérového sociálního zařízení v 1. NP		DATUM	duben 2021
			STUPEŇ	DPS
ČÁST	Stavební úpravy		MĚŘÍTKO	1/75
OBSAH	Půdorys 3.NP - 2.část		VÝKRES Č.	D.1.8