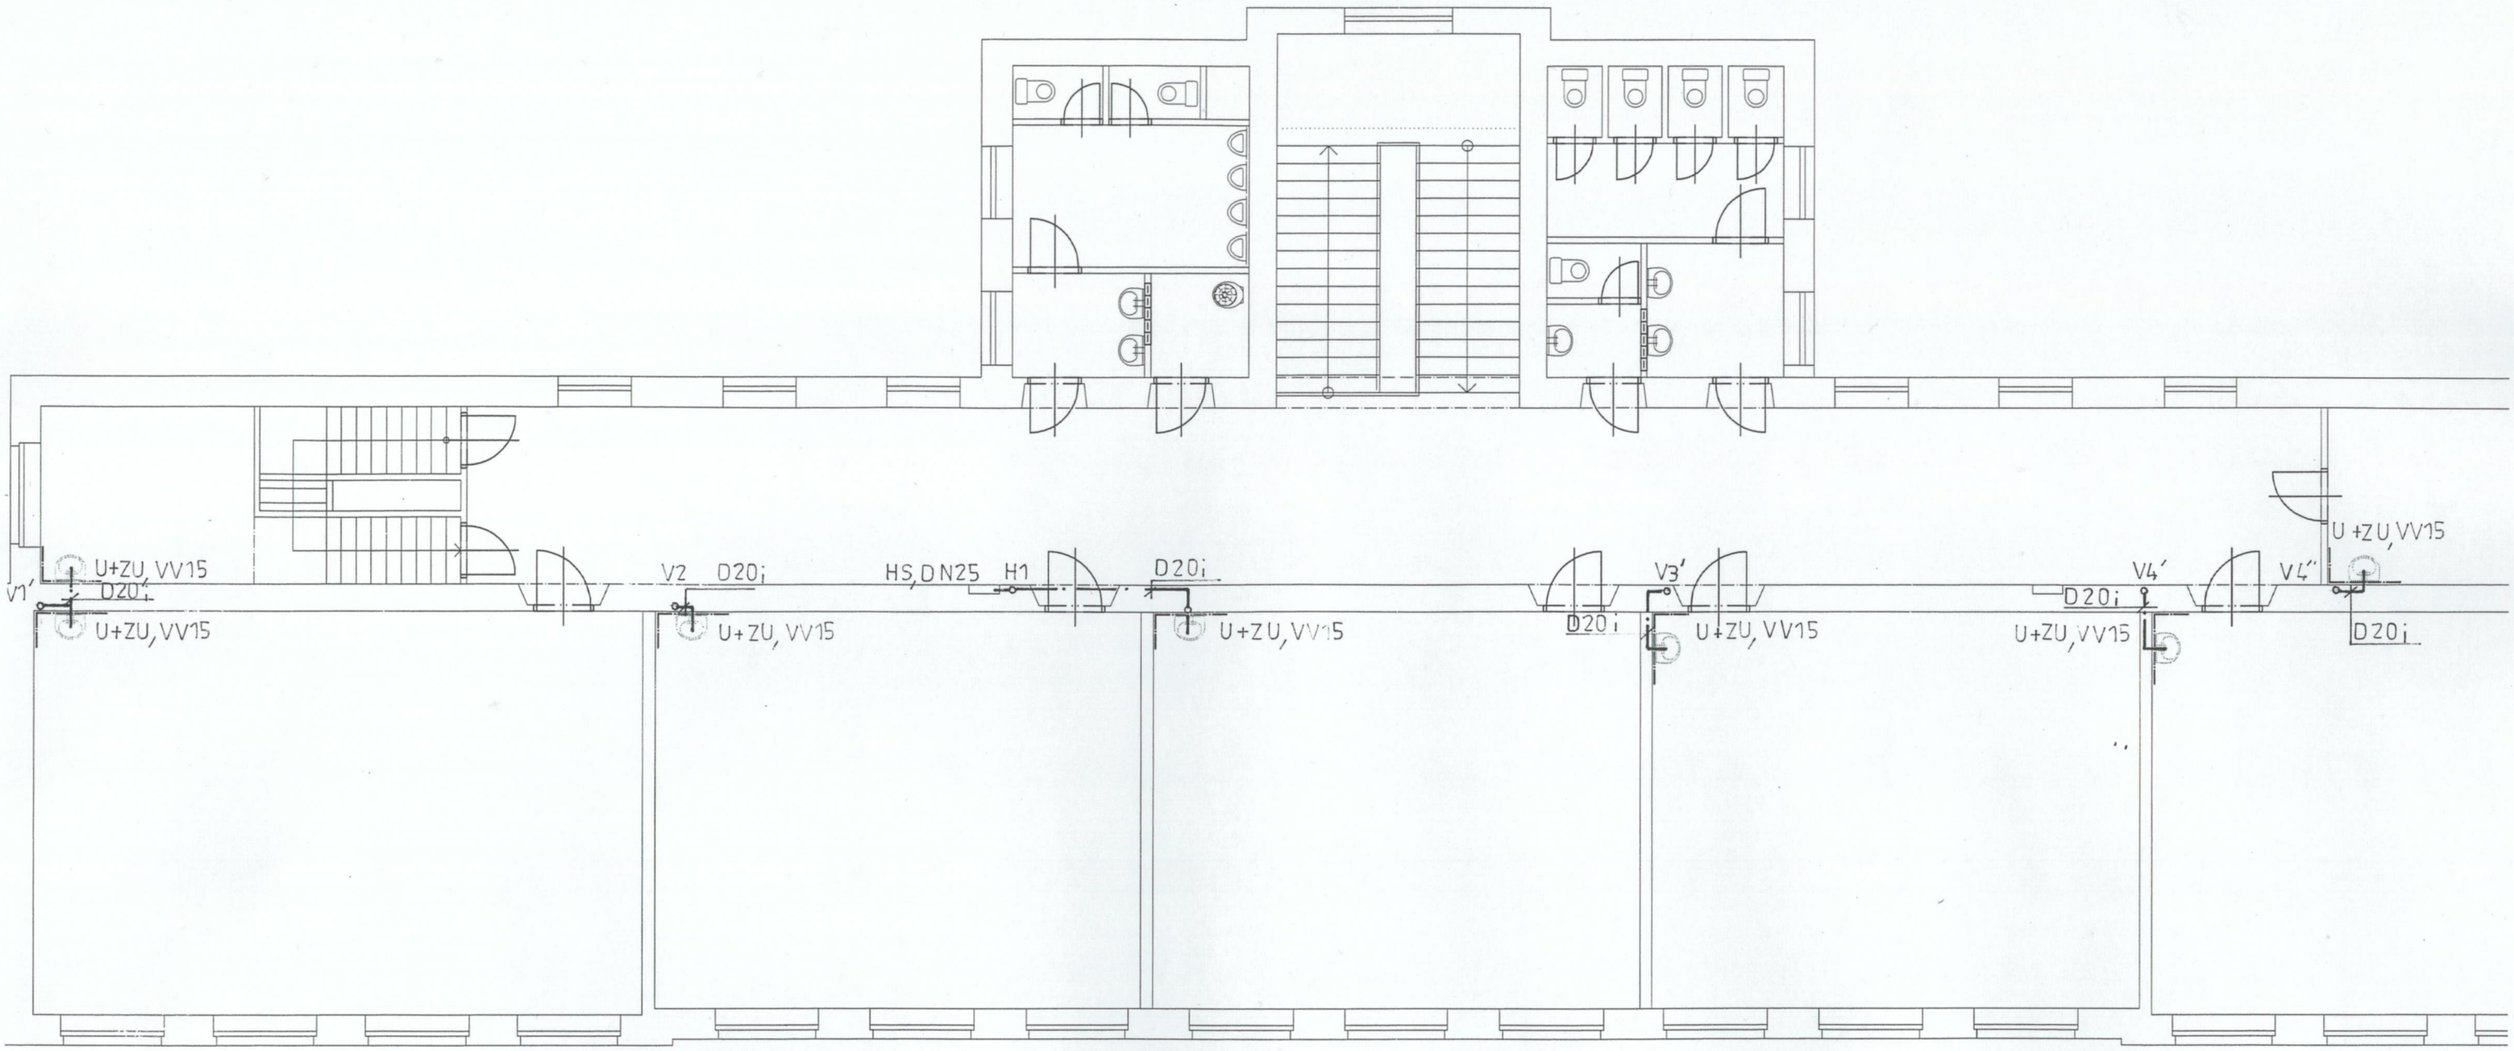

LEGENDA POTRUBÍ

—·—·—·—	Projektovaná, studená voda (SV)
V1,V1´,V2,V3,V3´,V4,V4´,V4´´	Projektovaná, stoupací potrubí SV
H1	Projektované, stoupací potrubí PV

ZODP.PROJEKTANT	**PROJEKTANT SPEC.**	**VYPRACOVAL**	**ing. KLICH Miloslav** **projekce** **Kunčičky u Bašky 334** **739 01 Baška** **tel : 777 241 242**
Ing. Klich Miloslav	Ing. Klich Miloslav	Ing. Klich Miloslav	
INVESTOR	Statutární město Frýdek - Místek, Radniční 1148, 738 01 Frýdek - Místek		
STAVBA	**ZŠ Komenského - výměna rozvodů vody a kanalizace č. p. 404 a vybudování bezbariérového, sociálního zařízení v 1. NP**		**DATUM** duben 2021 **STUPEŇ** DPS
ČÁST	D.2 - Zdravotechnika		**MĚŘÍTKO** 1/100
OBSAH	Půdorys 3. NP - vodoinstalace		**VÝKRES Č.** D.2.104