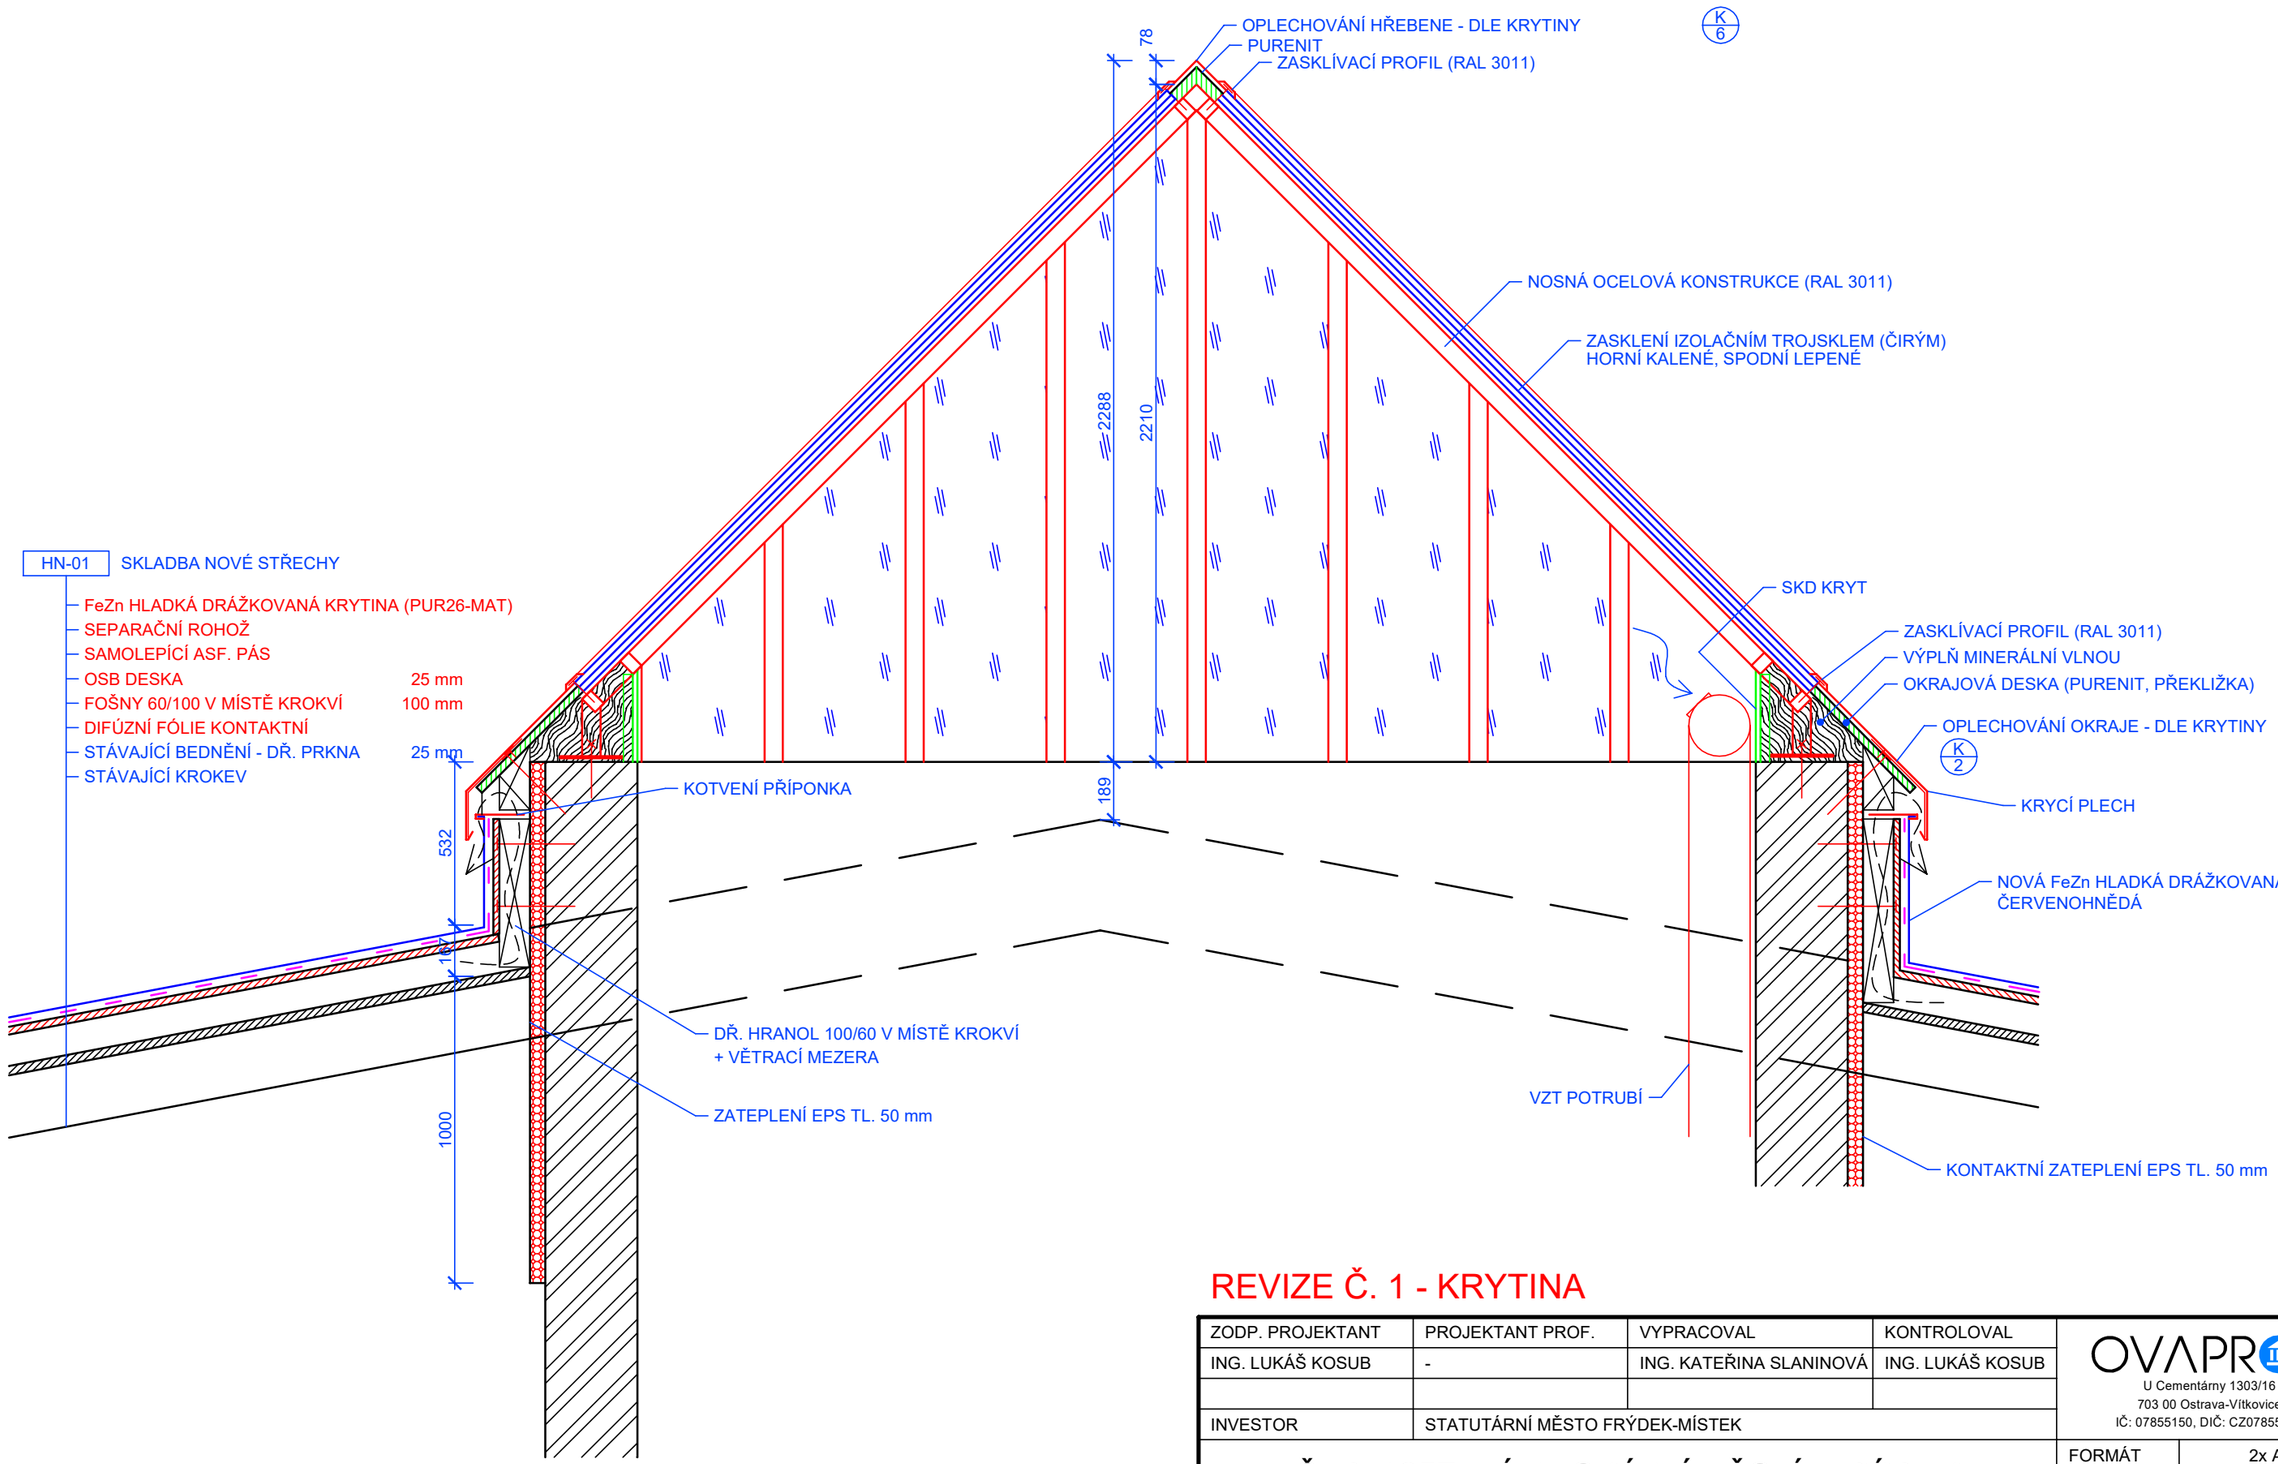

HN-01 SKLADBA NOVÉ STŘECHY

- FeZn HLADKÁ DRÁŽKOVANÁ KRYTINA (PUR26-MAT)
- SEPARAČNÍ ROHOŽ
- SAMOLEPÍCÍ ASF. PÁS
- OSB DESKA 25 mm
- FOŠNY 60/100 V MÍSTĚ KROKVÍ 100 mm
- DIFÚZNÍ FÓLIE KONTAKTNÍ
- STÁVAJÍCÍ BEDNĚNÍ - DŘ. PRKNA 25 mm
- STÁVAJÍCÍ KROKEV

POZNÁMKA

- DETAILY BUDOU UPŘESNĚNY KONKRÉTNÍM DODAVATELEM KRYTINY
- OCELOVÁ KONSTRUKCE SVĚTLÍKU BUDE ŽÁROVĚ ZINKOVÁNA A OPATŘENA PRÁŠKOVÝM NÁSTŘIKEM V BARVĚ RAL 3011

REVIZE Č. 1 - KRYTINA

ZODP. PROJEKTANT	PROJEKTANT PROF.	VYPRACOVAL	KONTROLOVAL
ING. LUKÁŠ KOSUB	-	ING. KATEŘINA SLANINOVÁ	ING. LUKÁŠ KOSUB
INVESTOR	STATUTÁRNÍ MĚSTO FRÝDEK-MÍSTEK		

OVAPROX
U Cementárny 1303/16
703 00 Ostrava-Vítkovice
IČ: 07855150, DIČ: CZ07855150

Č. P. 1257, ZÁMECKÉ NÁMĚSTÍ, FRÝDEK
VÝMĚNA STŘEŠNÍ KRYTINY VČETNĚ SVĚTLÍKU

D.1.1. ARCHITEKTONICKO-STAVEBNÍ ŘEŠENÍ

ŘEZ SVĚTLÍKEM

FORMÁT	2x A4
DATUM	05/2021
STUPEŇ	DSP+DPS
ZAK. ČÍSLO	X20-029
MĚŘÍTKO	1:20
ČÍSLO VÝKRESU	D.1.1.16