



**Severomoravské vodovody  
a kanalizace Ostrava a.s.**  
se sídlem 28. října 1235/169,  
Mariánské Hory, 709 00 Ostrava

Ing. Josef Rehtik  
Hornopolská 131 / 12  
70200 Ostrava-Moravská Ostrava

Automatický systém  
Značka: 9773/V009054/2020/AUTOMAT

Ostrava, dne: 27.3.2020

V c: **Splašková kanalizace Lískovec-odkanalizování místní části Gajerovice, 2. část**  
Stanovisko k existenci inženýrských sítí, resp. stavebnímu záměru (neslouží jako stanovisko pro vydání územního souhlasu, územního rozhodnutí, souhlasu s ohlášenou stavbou nebo stavebního povolení)

Ve Vámi vyznačeném zájmovém území (polygonu) a v jeho blízkosti se nachází zařízení v majetku, p.íp. v provozování SmVaK Ostrava a.s. uvedené v textu tohoto stanoviska (viz zakresleného území v příloženém situačním výkrese) - dále jen "v provozování SmVaK Ostrava a.s."

Toto stanovisko slouží pouze jako informace o poloze tohoto zařízení, ochranných pásmech a jako podklad pro zpracování projektové dokumentace.

Po obdržení tohoto stanoviska a zpracování uvedených podmínek do projektové dokumentace, je nutné požádat naši společnost o stanovisko k požadovanému stupni stavebního zařízení a vydání souhlasu dle stavebního zákona.

#### **Vodovodní, p.íp. kanalizační p.ípojky**

##### **Podmínky týkající se p.ípravy stavby – kolize s vodovodní, p.íp. s kanalizační p.ípojkou:**

- Při souběhu s vodovodní, resp. kanalizační p.ípojkou, p.íp. s vnitřním vodovodem, s vnitřní kanalizací dodržet odstupovou vzdálenost dle SN 73 6005 a současně respektovat § 12 zákona č. 274/2001 Sb. o vodovodech a kanalizacích, v platném znění.
- Při křížení dodržet svislou vzdálenost dle SN 73 6005 a současně respektovat § 12 zákona č. 274/2001 Sb. o vodovodech a kanalizacích, v platném znění.
- V případě, že při souběhu vodovodní a kanalizační p.ípojky, p.ípadně vnitřního vodovodu, vnitřní kanalizace nelze dodržet § 12 zákona č. 274/2001 Sb. v platném znění požadujeme dodržet odstupovou vzdálenost min. 1,5 m (mezi okraji potrubí p.ípojek, ev. vnitřních vodovodů, vnitřních kanalizací).
- Při kolizi s vodovodní p.ípojkou nutno respektovat SN 75 5411, při kolizi s kanalizační p.ípojkou nutno respektovat SN 75 6101.
- P.ípojka je v majetku majitele p.ípojované nemovitosti (pozemku, stavby). O přesnou polohu p.ípojky nutno požádat vlastníka p.ípojky.
- Pokud bude řešena demolice objektu je investor povinen zajistit odpojení všech p.ípadných p.ípojek (vody, p.ípadně kanalizace) před samotnou demolicí. Odpojení p.ípojky bude provedeno v místě napojení na hlavní řád. PD musí obsahovat způsob odpojení p.ípojek.

Projektovou dokumentaci jakékoliv stavby zasahující do ochranného pásma výše uvedeného stávajícího za ízení v provozování SmVaK Ostrava a.s. (v etn okótování vzdáleností mezi navrženou stavbou a vn ěším lícem tohoto za ízení) požadujeme p edložit k odsouhlasení formou nové žádosti o stanovisko.

SmVaK Ostrava a.s. preferuje projektové dokumentace v elektronické podob ě ve formátu PDF, nicmén ě , upozor ujeme, že takto p edkládaná projektová dokumentace musí být p ehledná, itelná v odpovídajícím m ítku, s ádným popisem všech stavebních objekt ě , které jsou v ní ěšeny. Musíme Vás v této souvislosti upozornit, že pokud elektronicky p edložená projektová dokumentace bude nep ehledná, nesrozumitelná, bez odpovídajících popisk ě , legendy, technické zprávy a nebude obsahovat popis všech ěšených stavebních objekt ě , nebude možné se k ní korektn ě vyjád ěit. V takovémto p ípad ě , bude proto žádost vrácena zp ět a bude požadováno zaslání projektové dokumentace formou nové žádosti v odpovídající kvalit ě a obsahu, t ěeba i v papírové podob ě .


V p ípad ě , že technicky není možné umístit p edm ětnou stavbu mimo výše definované ochranné pásmo, požadujeme v dalším stupni projektové dokumentace takovéto umístit ění zd vodnit, v ě . konkrétního rozsahu stavby (délka, ší ka, technické provedení apod.) a okótování vzdáleností mezi okrajem ěšené stavby a okrajem za ízení v provozování SmVaK Ostrava a.s. V navazujícím stanovisku pak bude takovéto umístit ění posouzeno a budou stanoveny podmínky akceptace dané stavby v ochranném pásmu, p ípadn ě bude požadována p eložka za ízení v provozování SmVaK Ostrava a.s.

Upozor ujeme, že v p ípad ě stávajícího odb ěru (stávajícího napojení) toto vyjád ěení ne ěší p ípadn ě navýšení odb ěru pitné vody a navýšení množství vypoušt ěných odpadních vod (spláskové, deš ové), v etn ě zm ěny jejich kvality.

Upozor ujeme, že toto stanovisko ne ěší napojení na za ízení v provozování SmVaK Ostrava a.s. (vodovod, kanalizace).

Platnost tohoto stanoviska je 1 rok.

**Severomoravské vodovody  
a kanalizace Ostrava a.s.**  
28. října 1235/169, Mariánské Hory,  
709 00 Ostrava 39

  
Ing. Lumír Pavelek  
vedoucí technického odboru

P íloha: situace Vámi vyzna ěného zájmového území  
orienta ění z ákres za ízení

Kontakty na vyty ení:

Za účelem vyty ení za ízení v majetku, v provozování SmVaK Ostrava a.s. kontaktujte

st edisko vodovodních sítí Frýdek Místek - tel.: 558 402 143

st edisko vodovodních sítí T inec - tel.: 558 325 270

st edisko vodovodních sítí Haví ov - tel.: 596 384 111

st edisko vodovodních sítí Opava - tel.: 553 699 131

st edisko vodovodních sítí Nový Ji ín - tel.: 556 779 225, 556 779 221, 556 779 250

st edisko vodovodních sítí Bílovec - tel.: 556 410 015

st edisko OOV Krásné Pole - tel.: 596 942 023

st edisko OOV Sviadnov - tel.: 558 441 051

st edisko kanaliza ních sítí Frýdek Místek - tel.: 558 639 143

st edisko kanaliza ních sítí Karviná - tel.: 596 317 962

st edisko kanaliza ních sítí Haví ov - tel.: 596 831 023

st edisko kanaliza ních sítí eský T šín - tel.: 558 737 077

st edisko kanaliza ních sítí Nový Ji ín - tel.: 556 779 268

st edisko kanaliza ních sítí Opava - tel.: 553 616 665

st edisko kanaliza ních sítí Bruntál - tel.: 737 224 615

st edisko OV Frýdek Místek - tel.: 558 639 149

st edisko OV Karviná - tel.: 596 312 428


st edisko OV Haví ov - tel.: 603 280 684

st edisko OV T inec - tel.: 558 330 261

st edisko OV Nový Ji ín - tel.: 603 489 105

st edisko OV Opava - tel.: 553 616 665

Za účelem získání informací (vyty ení) o projektovaném za ízení kontaktujte investora (budoucího majitele) daného za ízení.

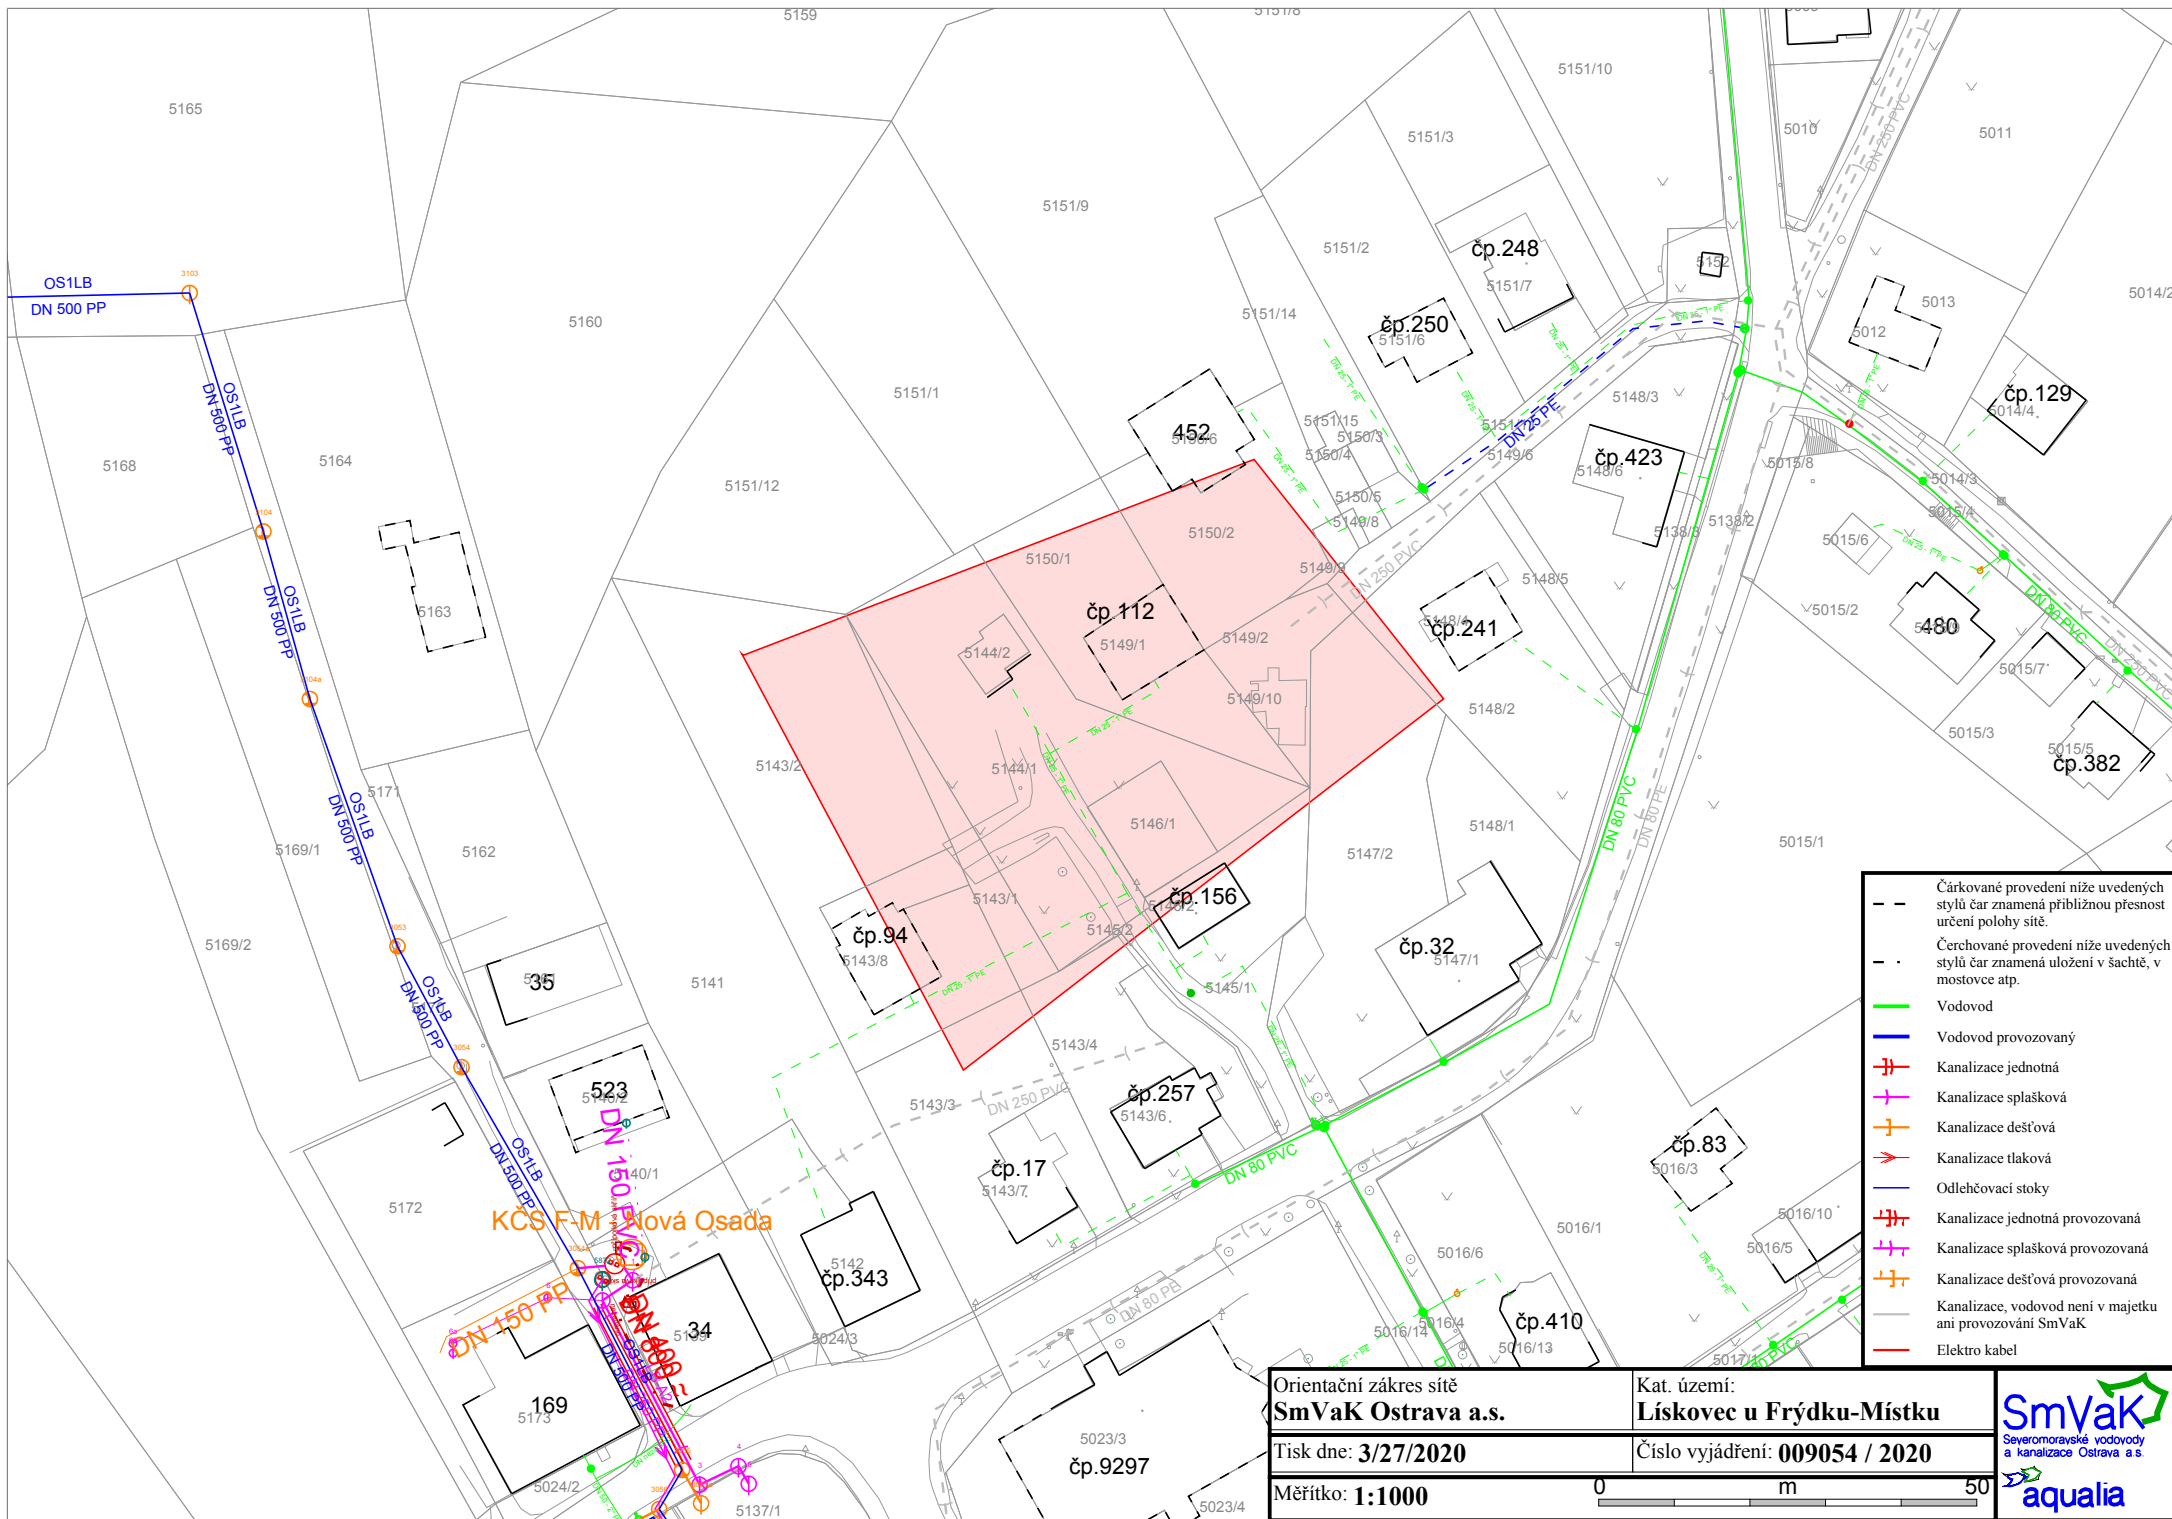

- Čárkované provedení níže uvedených stylů čar znamená přibližnou přesnost určení polohy sítě.
- .- Čerchované provedení níže uvedených stylů čar znamená uložení v šachtě, v mostovce atp.
- Vodovod
- Vodovod provozovaný
- Kanalizace jednotná
- Kanalizace splašková
- Kanalizace dešťová
- Kanalizace tlaková
- Odlehčovací stoky
- Kanalizace jednotná provozovaná
- Kanalizace splašková provozovaná
- Kanalizace dešťová provozovaná
- Kanalizace, vodovod není v majetku ani provozování SmVaK
- Elektro kabel

Orientační zakres sítě <b>SmVaK Ostrava a.s.</b>		Kat. území: <b>Lískovec u Frýdku-Místku</b>
Tisk dne: <b>3/27/2020</b>		Číslo vyjádření: <b>009054 / 2020</b>
Měřítko: <b>1:1000</b>		0 m 50

