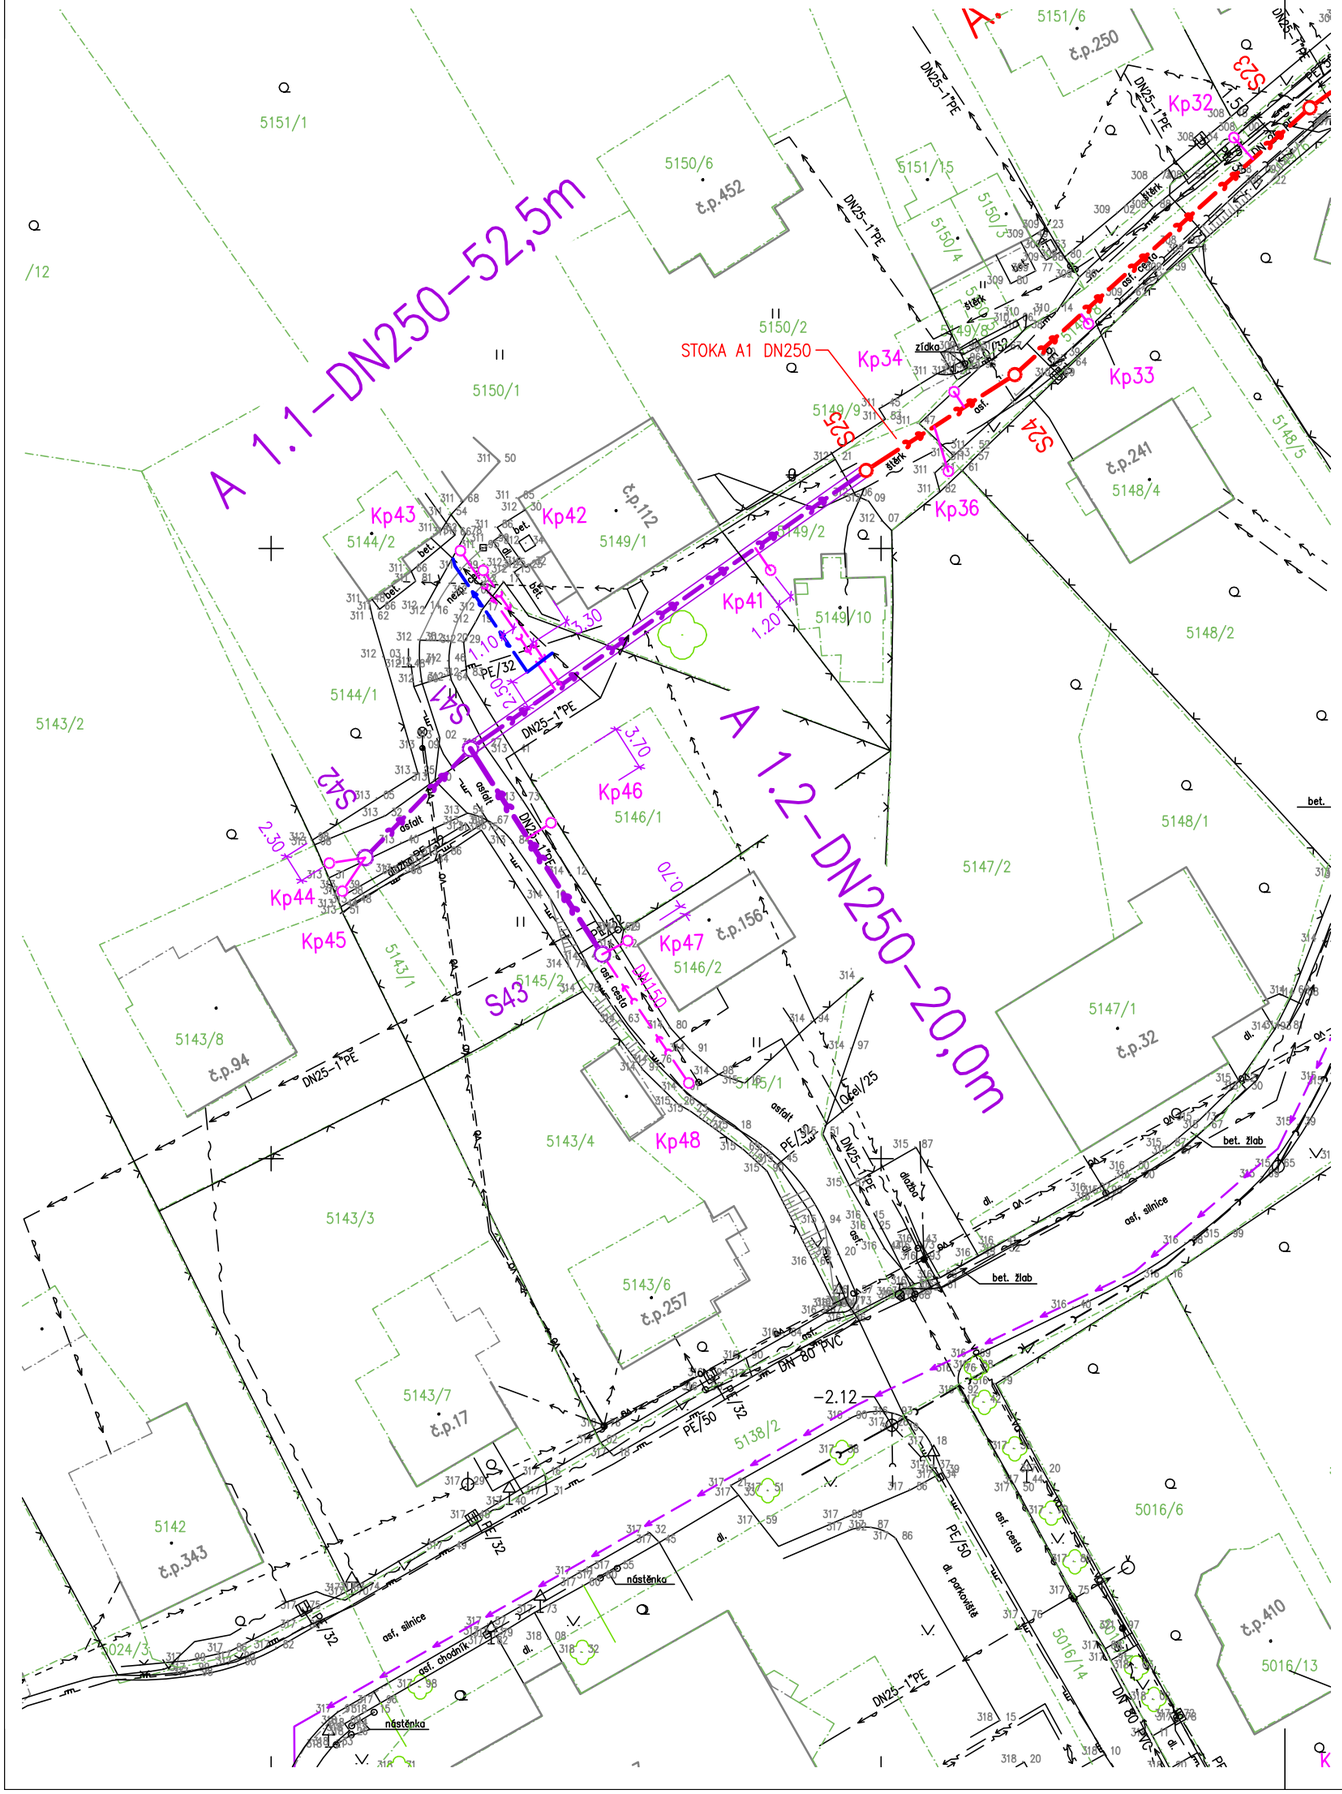

LEGENDA

STAVBA KANALIZACE

KANALIZACE, 1.ČÁST

- SPLAŠKOVÁ KANALIZACE, SAMOSPÁD
- SPLAŠKOVÁ KANALIZACE TLAKOVÁ

KANALIZACE, 2.ČÁST

- SPLAŠKOVÁ KANALIZACE, OTEVŘENÝ VÝKOP
- SPLAŠKOVÁ KANALIZACE, BEZVÝKOPOVÁ POKLÁDKA POTRUBÍ
- Kp8 KANALIZAČNÍ PŘÍPOJKA DN150

PŮVODNÍ SÍTĚ

- HRANICE POZEMKŮ
- KANALIZACE BEZ ROZLIŠENÍ, PŘÍPOJKY
- KANALIZACE JEDNOTNÁ, SmVaK
- KANALIZACE DEŠŤOVÁ
- KANALIZACE SPLAŠKOVÁ, SmVaK
- KANALIZACE SPLAŠKOVÁ, TLAKOVÁ, SmVaK
- KANALIZACE ODLEHČOVACÍ, SmVaK
- VODOVOD, PITNÁ VODA
- SILOVÉ VEDENÍ NN–NADZEMNI
- SILOVÉ VEDENÍ VN–NADZEMNI
- SILOVÉ VEDENÍ NN–PODZEMNI
- SILOVÉ VEDENÍ VN–PODZEMNI
- PLYNOVOD STL
- PLYNOVOD NTL
- KABEL VEŘEJNÉHO OSVĚTLENÍ
- SDĚLOVACÍ VEDENÍ PODZEMNÍ
- SDĚLOVACÍ VEDENÍ NADZEMNÍ

TABULKA PŘÍPOJEK

Poř. č.	Stoka	Dům č.p.	Číslo parcely	Délka (m)
Kp41	A 1.1		5149/10	2,50
Kp42	A 1.1	112	5149/1	11,50
Kp43	A 1.1		5144/2	14,00
Kp44	A 1.1	94	5143/8	3,00
Kp45	A 1.1	17	5143/7	3,50
Kp46	A 1.2		5146/1	2,50
Kp47	A 1.2	156	5146/2	2,50
Kp48	A 1.2	257	5143/6	15,00

POLOHU PODZEMNÍCH VEDENÍ NELZE VYTÝČOVAT ODMĚŘOVÁNÍM VZDÁLENOSTÍ NA VÝKRESE. PŘESNÉ VYZNAČENÍ VŠECH PODZEMNÍCH VEDENÍ ZJISTIT VYTYČENÍM PŘED ZAHÁJENÍM STAVBY.

Geodetické zaměření :
GAKO, IČO: 48750158
Hasičská 52 559,
700 30 Ostrava–Hrabůvka
tel.: 603412398

SOUŘADNICOVÝ SYSTÉM	JTSK
VÝŠKOVÝ SYSTÉM	B.p.v.
DATUM	11/2017
PLATNOST IS	1 rok

Katastr. území : Lískovec u Frýdku–Místku

Mapový list: Ostrava 6–8/11,13

ZODP. PROJEKTANT	VYPRACOVAL	KRESLIL	KONTROLOVAL
Ing. J.RECHTIK	Ing. J.RECHTIK		

RECHTIK PROJEKT
VODOHOSPODÁŘSKÉ STAVBY

OBJEDNATEL: MĚSTO FRÝDEK–MÍSTEK

NÁZEV: **SPLAŠKOVÁ KANALIZACE LÍSKOVEC**
ODKANALIZOVÁNÍ MÍSTNÍ ČÁSTI GAJEROVICE, 2.ČÁST

ČÁST: **SO 02 KANALIZAČNÍ PŘÍPOJKY**

OBSAH: **SITUACE**

DATUM	10/2020
STUPEŇ	DPS
ČÍS. ZAKÁZKY	22/2017
POČET FORMÁTŮ	2 x A4
MĚŘÍTKO	1 : 500
ARCHIVNÍ ČÍSLO	22/2017
Č.V.	02

RECHTIK – PROJEKT, Hornopolní 12, 702 00 Ostrava, tel.596 618 468, e–mail. rechtik–jrp@volny.cz

Uloženo: 25.11.2020 15:25:14 / Uživatel: Jrech / Tisk: 25.11.2020 15:27:01