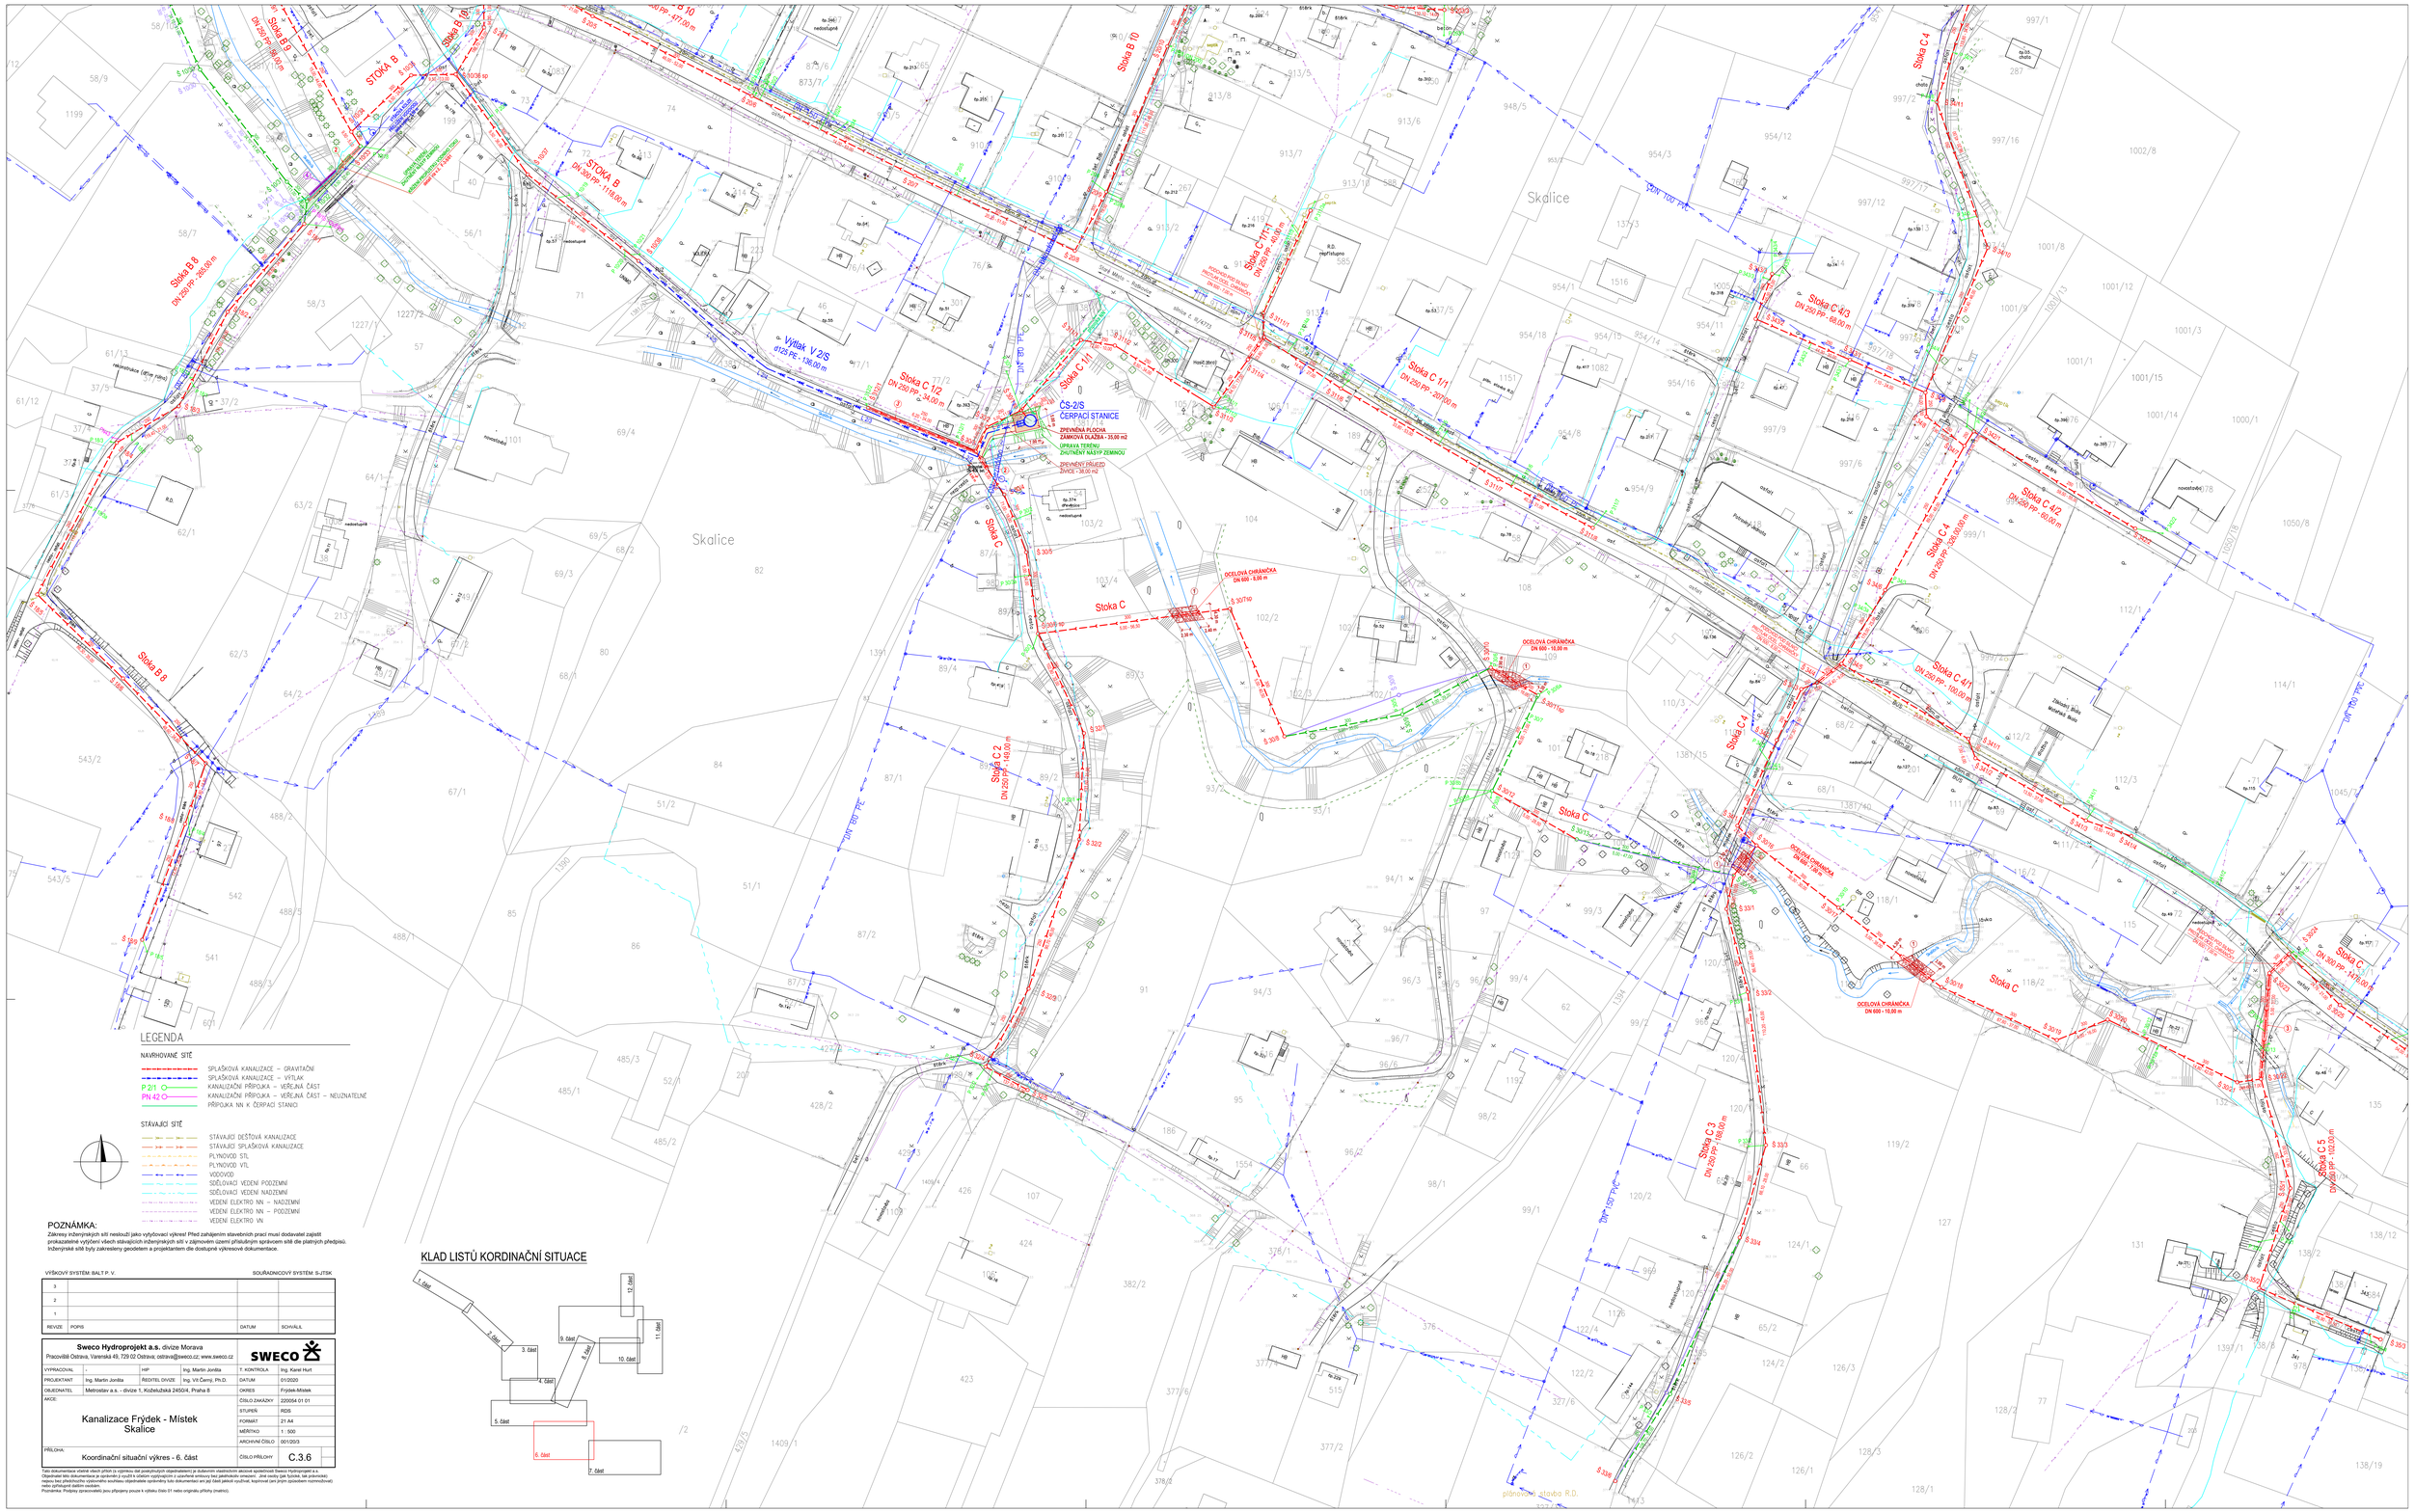

LEGENDA

NAVRHOVANÉ SÍTĚ

- SPLAŠKOVÁ KANALIZACE – GRAVITAČNÍ
- SPLAŠKOVÁ KANALIZACE – VÝTLAK
- P 2/1 — KANALIZAČNÍ PŘÍPOJKA – VEŘEJNÁ ČÁST
- PN 42 — KANALIZAČNÍ PŘÍPOJKA – VEŘEJNÁ ČÁST – NEUZNATELNÉ
- PŘÍPOJKA NN K ČERPACÍ STANICI

STÁVAJÍCÍ SÍTĚ

- STÁVAJÍCÍ DEŠŤOVÁ KANALIZACE
- STÁVAJÍCÍ SPLAŠKOVÁ KANALIZACE
- PLYNOVOD STL
- PLYNOVOD VTL
- VODOVOD
- SDĚLOVACÍ VEDENÍ PODZEMNÍ
- SDĚLOVACÍ VEDENÍ NADZEMNÍ
- VEDENÍ ELEKTRO NN – NADZEMNÍ
- VEDENÍ ELEKTRO NN – PODZEMNÍ
- VEDENÍ ELEKTRO VN

POZNÁMKA:

Zákresy inženýrských sítí neslouží jako vytyčovací výkres! Před zahájením stavebních prací musí dodavatel zajistit prokazatelné vytýčení všech stávajících inženýrských sítí v zájmovém území příslušným správcem sítě dle platných předpisů. Inženýrské sítě byly zakresleny geodetem a projektantem dle dostupné výkresové dokumentace.

VÝŠKOVÝ SYSTÉM: BALT P. V. SOUŘADNICOVÝ SYSTÉM: S-JTSK

REVIZE	POPIS	DATUM	SCHVÁLIL
3			
2			
1			

Sweco Hydroprojekt a.s. divize Morava
Pracoviště Ostrava, Varenská 49, 729 02 Ostrava; ostrava@sweco.cz; www.sweco.cz

SWECO

VYPRACOVAL	-	HIP	Ing. Martin Jonšta
PROJEKTANT	Ing. Martin Jonšta	ŘEDITEL DIVIZE	Ing. Vít Černý, Ph.D.
OBJEDNATEL	Metrostav a.s. - divize 1, Koželužská 2450/4, Praha 8		

T. KONTROLA	Ing. Karel Hurt
DATUM	01/2020
OKRES	Frýdek-Místek
ČÍSLO ZAKÁZKY	220054 01 01
STUPEŇ	RDS
FORMÁT	21 A4
MĚŘÍTKO	1 : 500
ARCHIVNÍ ČÍSLO	001/20/3
ČÍSLO PŘÍLOHY	C.3.6

AKCE:

Kanalizace Frýdek - Místek Skalice

PŘÍLOHA:

Koordinační situační výkres - 6. část

Tato dokumentace vlastní všech příloh (s výjimkou dat poskytnutých objednatelem) je duševním vlastnictvím akciové společnosti Sweco Hydroprojekt a.s. Objednatel této dokumentace je oprávněn ji využít k účelům vyplývajícím z uzavřené smlouvy bez jakéhokoliv omezení. Jiné osoby (jak fyzické, tak právnické) nejsou bez předchozího výslovného souhlasu objednatele oprávněny tuto dokumentaci ani její části jakkoli využívat, kopírovat (ani jejím zpisovatelem rozmnožovat) nebo zpřístupnit dalším osobám.
Poznámka: Podpisy zpracovatelů jsou připojeny pouze k výtisku číslo 01 nebo originálu přílohy (metrici).

KLAD LISTŮ KORDINAČNÍ SITUACE