



POVRCH ÚZEMÍ  
VZDÁLENOST SÁCHET (m)  
NÁZVY SÁCHET

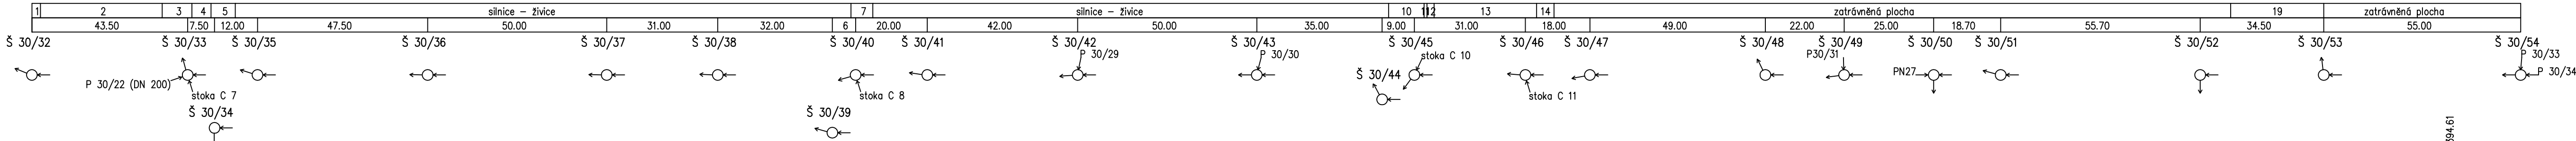

Podélný profil – Stoka C – 2.část

MĚŘÍTKO 1:1000 / 1:100

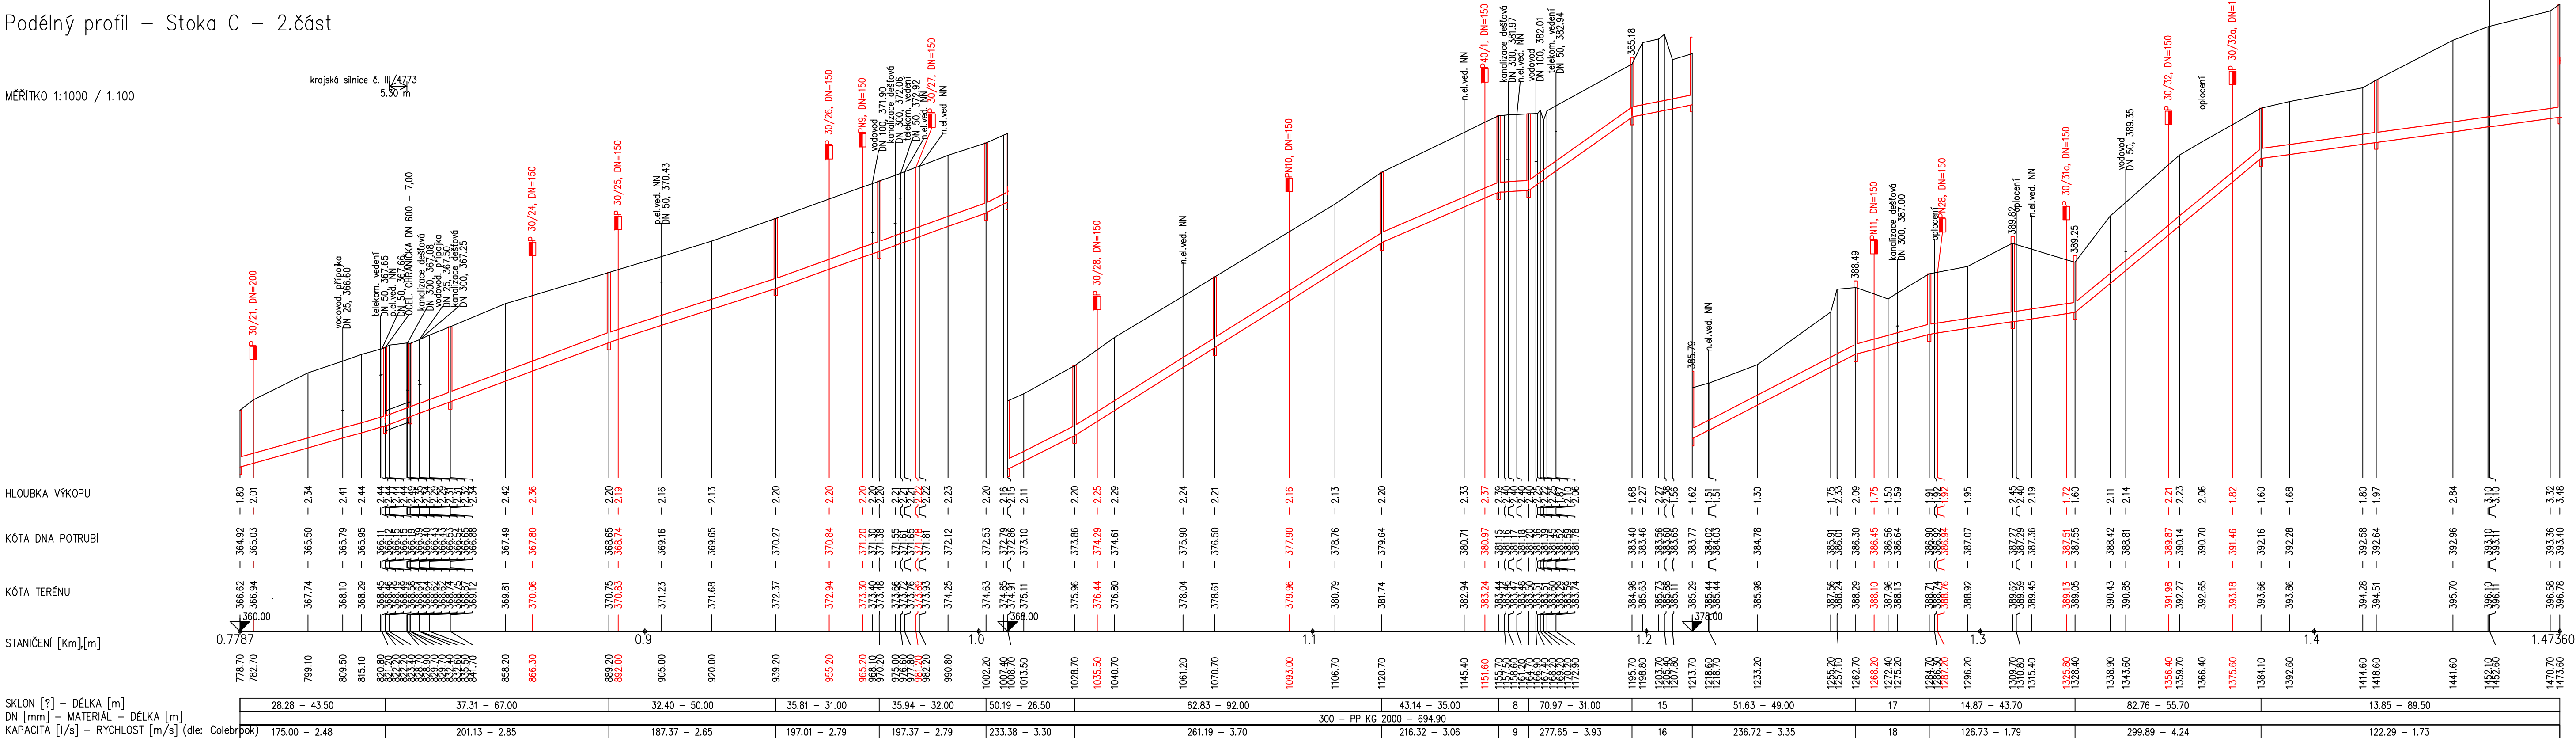

LEGENDA:  
1) zpev.plocha –  
2) zatravněná ploš  
3) cesta – zpev.š  
4) silnice – žvíce  
5) chodník – zán  
6) 6.50  
7) chodník – zán  
8) 5.56 – 9.00  
9) 77.9 – 1.09  
10) cesta – žvíce  
11) zatravněná ploš  
12) strouha  
13) zatravněná ploš  
14) cesta – žvíce  
15) 20.56 – 18.00  
16) 149.10 – 2.11  
17) 27.27 – 22.00  
18) 171.85 – 2.45  
19) sjezd – štěrk

VÝŠKOVÝ SYSTÉM: BALT P. V.

SOUŘADNICOVÝ SYSTÉM: S-JTSK

3		
2		
1		
REVIZE	POPIS	DATUM
		SCHVÁLIL

Sweco Hydroprojekt a.s. divize Morava				<div>SWECO</div> 	
Pracoviště Ostrava, Varenská 49, 729 02 Ostrava; ostrava@sweco.cz; www.sweco.cz					
VYPRACOVAL	Eva Ohnmachtová	HIP	Ing. Martin Jonšta	T. KONTROLA	Ing. Karel Hurt
PROJEKTANT	Ing. Martin Jonšta	ŘEDITEL DIVIZE	Ing. Vít Černý, Ph.D.	DATUM	01/2020
OBJEDNATEL	Metrostav a.s. - divize 1, Koželužská 2450/4, Praha 8			OKRES	Frýdek-Místek
KCE:				ČÍSLO ZAKÁZKY	220054 01 01
				STUPEŇ	RDS
				FORMÁT	5 A4
				MĚŘÍTKO	1 : 1000/100
				ARCHIVNÍ ČÍSLO	001/20/3
PŘÍLOHA:				ČÍSLO PŘÍLOHY	D.1.1.3.14b
				Podélný profil - stoka C - 2.část	

Tato dokumentace včetně všech příloh (s výjimkou dat poskytnutých objednatelem) je duševním vlastnictvím akciové společnosti Sweco Hydroprojekt a.s. Objednatel této dokumentace je oprávněn ji využít k účelům vyplývajícím z uzavřené smlouvy bez jakéhokoli omezení. Jiné osoby (jak fyzické, tak právnické) nejsou bez předchozího výslovného souhlasu objednatele oprávněny tuto dokumentaci ani její části jakkoli využívat, kopírovat (ani jiným způsobem rozmnožovat) nebo zpřístupnit dalším osobám.  
Poznámka: Podpisy zpracovatelů jsou připojeny pouze k výtisku číslo 01 nebo originálu přílohy (matriční).