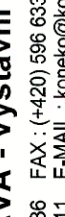
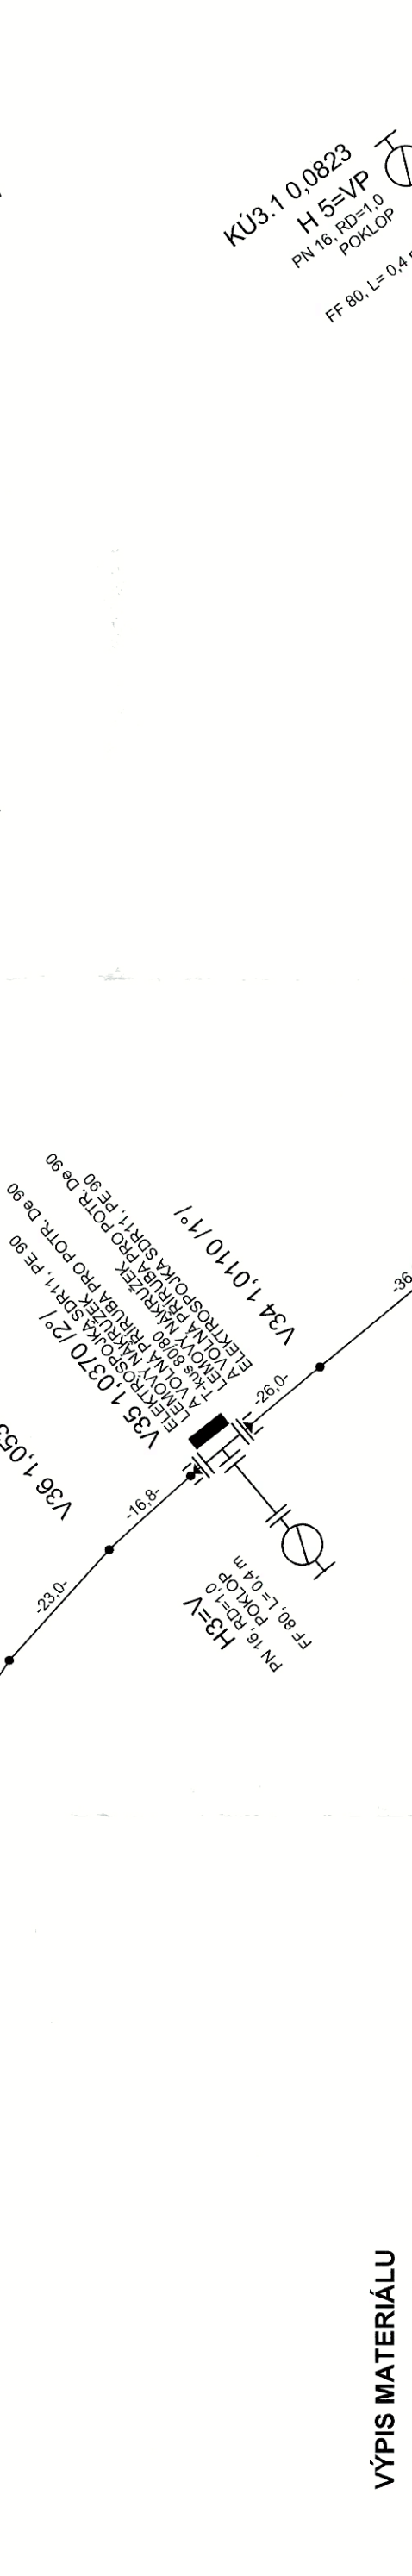
[illegible]

		709 00 OSTRAVA - Vystavní 2224/8 TEL: (+420) 598 453 068 FAX: (+420) 598 453 069 (+420) 598 864 111 E-MAIL: konoeko@koneko.cz	
Statutární město Frýdek-Místek		Hlavní inženýr projektu Ing. S. Gorbunov	
Akce: Výstavba vodovodního řádu - Panské Nové Dvory - lokalita č.3		Zdroj projektant: J. Pastorek	
Název přílohy:		Vyracoval: Ing. D. Molnár	
Kladecké schéma		Kontroloval: Ing. S. Gorbunov	
Objekt:	Číslo přílohy:	Datum:	07/2019
Archivní číslo:	2028-2/DP-2016	Stupeň:	D.2.b.4.
Zakázkové číslo:	2028-2/03	Měřítko:	-

[illegible]