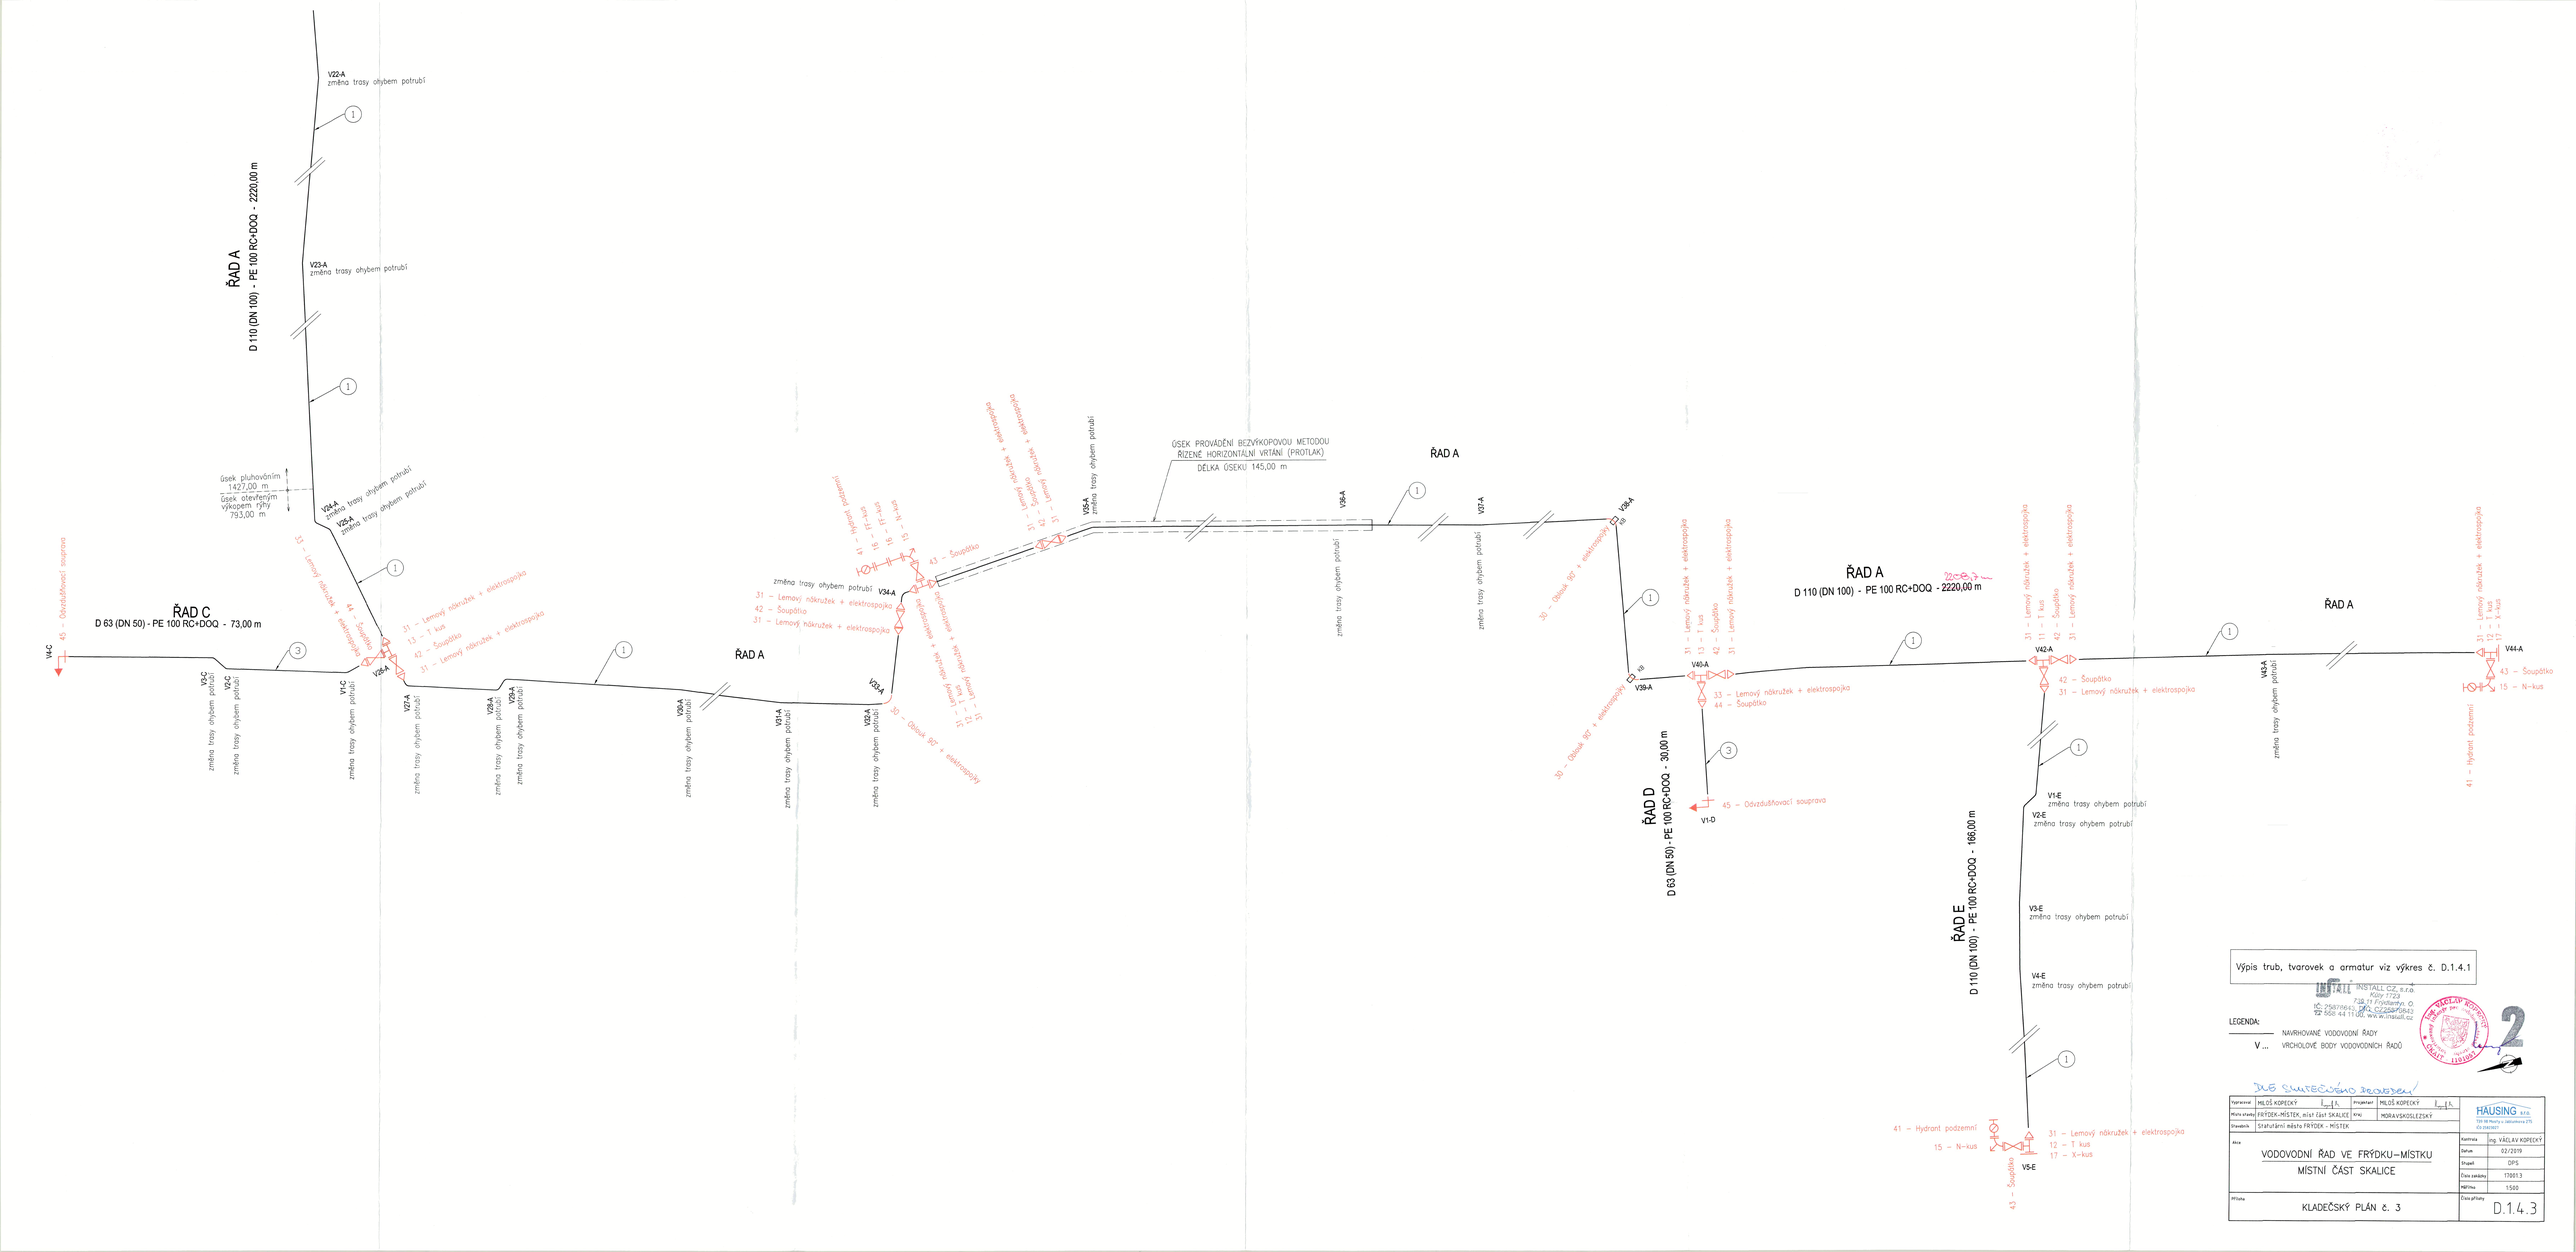
ŘAD A
D 110 (DN 100) - PE 100 RC+DOQ - 2220,00 m
V22-A
změna trasy ohybem potrubí
V23-A
změna trasy ohybem potrubí
úsek pluhováním 1427,00 m
úsek otevřeným výkopem rýhy 793,00 m
V24-A
změna trasy ohybem potrubí
V25-A
změna trasy ohybem potrubí
ŘAD C
D 63 (DN 50) - PE 100 RC+DOQ - 73,00 m
V4-C
45 – Odvzdušňovací souprava
V3-C
změna trasy ohybem potrubí
V2-C
změna trasy ohybem potrubí
V1-C
změna trasy ohybem potrubí
V26-A
V27-A
V28-A
V29-A
V30-A
V31-A
V32-A
V34-A
změna trasy ohybem potrubí
31 – Lemový nákružek + elektrospojka
42 – Šoupátko
31 – Lemový nákružek + elektrospojka
33 – Lemový nákružek + elektrospojka
44 – Šoupátko
ŘAD A
ÚSEK PROVÁDĚNÍ BEZVÝKOPOVOU METODOU ŘÍZENÉ HORIZONTÁLNÍ VRTÁNÍ (PROTLAK)
DÉLKA ÚSEKU 145,00 m
V35-A
změna trasy ohybem potrubí
V36-A
V37-A
změna trasy ohybem potrubí
V38-A
30 – Oblouk 90° + elektrospojka
V39-A
ŘAD D
D 63 (DN 50) - PE 100 RC+DOQ - 30,00 m
V1-D
45 – Odvzdušňovací souprava
V40-A
31 – Lemový nákružek + elektrospojka
13 – T kus
42 – Šoupátko
31 – Lemový nákružek + elektrospojka
33 – Lemový nákružek + elektrospojka
44 – Šoupátko
ŘAD A
D 110 (DN 100) - PE 100 RC+DOQ - 2220,00 m
V42-A
31 – Lemový nákružek + elektrospojka
11 – T kus
42 – Šoupátko
31 – Lemový nákružek + elektrospojka
42 – Šoupátko
31 – Lemový nákružek + elektrospojka
V43-A
změna trasy ohybem potrubí
ŘAD A
31 – Lemový nákružek + elektrospojka
17 – X-kus
V44-A
43 – Šoupátko
15 – N-kus
41 – Hydrant podzemní
ŘAD E
D 110 (DN 100) - PE 100 RC+DOQ - 166,00 m
V1-E
změna trasy ohybem potrubí
V2-E
změna trasy ohybem potrubí
V3-E
změna trasy ohybem potrubí
V4-E
změna trasy ohybem potrubí
41 – Hydrant podzemní
15 – N-kus
31 – Lemový nákružek + elektrospojka
12 – T kus
17 – X-kus
V5-E
43 – Šoupátko
Výpis trub, tvarovek a armatur viz výkres č. D.1.4.1
LEGENDA:
NAVRHOVANÉ VODOVODNÍ ŘADY
V ... VRCHOLOVÉ BODY VODOVODNÍCH ŘADŮ
INSTALL CZ, s.r.o.
Kluky 7723
738 01 Frýdlant n. O.
IČ: 25879661, DIČ: CZ25879661
tel.: 568 44 11 60, www.install.cz
DUB Stavebního projektu
MILOŠ KOPEČKÝ
FRÝDEK-MÍSTEK, místí část SKALICE
Statutární město FRÝDEK - MÍSTEK
MORAVSKOSLEZSKÝ
HAUSING a.s.
739 91 Třinec, Jablunkovská 275
VODOVODNÍ ŘAD VE FRÝDKU–MÍSTKU
MÍSTNÍ ČÁST SKALICE
Ing. VÁCLAV KOPECKÝ
02/2019
DPS
17651.3
1:500
KLADEČSKÝ PLÁN č. 3
D.1.4.3