

DOHODA**o úpravě vzájemných práv a povinností vlastníků provozně souvisejících vodovodů**

uzavřená podle § 8 odst. 3, odst. 15 zákona č. 274/2001 Sb., o vodovodech a kanalizacích pro veřejnou potřebu a o změně některých zákonů (zákon o vodovodech a kanalizacích), ve znění pozdějších předpisů (dále jen „zákon č. 274/2001 Sb.“)

mezi dále uvedenými stranami dohody:

1. statutární město Frýdek-Místek

se sídlem: Radniční 1148, Frýdek, 738 01 Frýdek-Místek
 zastoupeno: Mgr. Michalem Pobuckým, DiS., primátorem
 IČ: 00296643
 DIČ: CZ00296643
 bankovní spojení: Komerční banka, a.s., pobočka ve Frýdku-Místku
 č.ú: 928-781/0100

(dále též „vlastník 1“)

2. Hanwha Advanced Materials Europe, s.r.o.

se sídlem: Příborská 280, Chlebovice, 739 42 Frýdek-Místek
 zastoupeno: Hee Ju Yun, jednatel
 IČ: 28198638
 DIČ: CZ28198638
 bankovní spojení: Komerční banka, a.s.
 č.ú: 35-3424910247/0100

a

Vyncke s.r.o.

se sídlem: Příborská 288, Chlebovice, 739 42 Frýdek-Místek
 zastoupeno: Ing. Petrem Salvetem, jednatelem
 IČ: 48535478
 DIČ: CZ48535478
 bankovní spojení: ČSOB a.s.
 č.ú: 177476793 / 0300

(dále též „vlastník 2“)

I.**Předmět dohody**

Předmětem dohody je úprava vzájemných práv a povinností stran dohody v postavení vlastníků provozně souvisejících vodovodů, aby bylo zajištěno kvalitní a plynulé provozování vodovodů, které ve smyslu § 1 zákona č. 274/2001 Sb. slouží veřejné potřebě a podléhají režimu zákona č. 274/2001 Sb.

II.**Prohlášení o vlastnictví vodovodů a o provozovateli vodovodů**

1. Vlastník 1 prohlašuje, že je výlučným vlastníkem vodovodu pro veřejnou potřebu na území města Frýdek-Místek. Vodovod v majetku vlastníka 1 je ke dni podpisu této dohody veden pod číslem majetkové evidence IČME: 8106-651150-00296643-1/1. Jinde v textu dohody je tento vodovod označen též jako „vodovod č. 1“.

2. Vlastník 1 prohlašuje, že nynějším provozovatelem vodovodu č. 1 je společnost Severomoravské vodovody a kanalizace Ostrava a.s., se sídlem 28. října 1235/169, Mariánské Hory, 709 00 Ostrava, IČ 45193665 (dále jen „SmVaK a.s.“).
3. Vlastník 2 prohlašuje, že je vlastníkem vodovodu DN 200 PE 100 SDR17 PN 10 budovaného v rámci stavby „IO 02 vodovodní řad“, v k.ú. Chlebovice, obci Frýdek-Místek (v užívání na základě kolaudačního souhlasu čj. OŽPaZ/1632/2009/Kli/231.2, vydaného Magistrátem města Frýdku-Místku, odborem životního prostředí a zemědělství, dne 28.04.2009). Jinde v textu dohody je tento vodovod označen též jako „vodovod č. 2“.
4. Vlastník 2 prohlašuje, že nynějším provozovatelem vodovodu č. 2 je SmVaK a.s.
5. Strany dohody se zavazují písemně oznámit druhé straně dohody změnu provozovatele s datem účinnosti této změny a s identifikačními údaji nového provozovatele vodovodu č. 1 a vodovodu č. 2, a to alespoň 2 měsíce před účinností této změny. Změna dohody vyplývající z předchozí věty bude provedena postupem dle čl. X odst. 3 této dohody.

III.

Práva a povinnosti stran dohody

1. Vlastník 1 ve vztahu k vodovodu č.1 a vlastník 2 ve vztahu k vodovodu č. 2 prohlašují, že byly zřízeny pro veřejnou potřebu ve smyslu § 1 zákona č. 274/2001 Sb. Vodovod č. 1 a vodovod č. 2 jsou provozně souvisejícími vodovody.
2. Strany dohody shodně prohlašují, že společně zajistí kvalitní, plynulé a bezpečné provozování vodovodů ve smyslu zákona č. 274/2001 Sb., a to samostatně, nebo prostřednictvím osoby vlastnící povolení k provozování vodovodů vydané příslušným krajským úřadem.
3. Strany dohody se zavazují společně jednat o všech záležitostech, které se týkají nebo mohou mít vliv na řádné provozování vodovodů.
4. Strany dohody se zavazují o všech skutečnostech důležitých pro řádné provozování vodovodů vzájemně informovat, případně vzniklé problémy budou strany dohody řešit zejména smírnou cestou.
5. Jestliže vlastník v postavení strany dohody provozuje vodovod svým jménem a na vlastní odpovědnost, vztahují se na něj všechna práva a povinnosti provozovatele.
6. Technické
 - a) Strany dohody prohlašují, že povinnosti vlastníka vodovodu vyplývající z platné právní úpravy bude plnit každá strana dohody samostatně, případně prostřednictvím provozovatele, rovněž majetkovou a provozní evidenci povede každá strana dohody samostatně za své zařízení, případně prostřednictvím provozovatele.
 - b) Strany dohody se shodně zavazují účinně spolupracovat při zajištění řádné, kvalitní, plynulé a bezpečné dodávky pitné vody realizované prostřednictvím vodovodů uvedených v čl. II této dohody.
7. Finanční
 - a) Strany dohody prohlašují a berou na vědomí skutečnost, že písemné smlouvy s odběrateli napojenými na vodovod bude uzavírat každá strana dohody v postavení vlastníka vodovodu samostatně, případně samostatně prostřednictvím provozovatele.
 - b) Každá strana dohody bude pro svůj vodovod uplatňovat svou cenu pro vodné.
 - c) Každá strana dohody musí zpracovat a realizovat plán financování obnovy vlastního vodovodu, vytvářet rezervu finančních prostředků na obnovu vlastního vodovodu a dokládat jejich použití pro tyto účely.

IV. Specifikace předávacího místa

1. Místo napojení vodovodu č.2 vlastníka 2 na vodovod č.1 vlastníka 1 je na pozemku parc. č. 815/3 v k.ú. Chlebovice, obci Frýdek-Místek, a je vyznačeno v příloze č.1 této dohody.
2. Místo napojení uvedené v čl. IV odst. 1 této dohody je předávacím místem, kde přechází pitná voda z vodovodu č. 1 vlastníka 1 do vodovodu č. 2 vlastníka 2.

V. Způsob měření množství vody předané a možnosti kontroly měření

1. V období, ve kterém provoz vodovodu č.1 a vodovodu č.2 zajišťuje totožný provozovatel, se množství vody předané ze zařízení vlastníka 1 do zařízení vlastníka 2 pro potřeby výkaznictví stanovuje technickým propočtem na základě odebraného množství vody měřené vodoměry na jednotlivých odběrných místech na vodovodu pro veřejnou potřebu ve vlastnictví vlastníka 2 navýšený o objem vlastní spotřeby a ztráty v trubní síti.
2. Pro období, ve kterém provoz vodovodu č.1 a vodovodu č.2 nezajišťuje totožný provozovatel, je vlastník 2 povinen a zavazuje se na vlastní náklady vybudovat v předávacím místě dle čl. IV této dohody vodoměrnou šachtu pro umístění vodoměru za účelem měření množství vody předané.
3. V období, ve kterém provoz vodovodu č.1 a vodovodu č.2 nezajišťuje totožný provozovatel, platí následující.
 - a) Množství vody předané se měří měřicím zařízením (jinde jen „vodoměr“), které je stanoveným měřidlem podle zvláštních právních předpisů.
 - b) Vlastníkem vodoměru je vlastník 1, případně provozovatel vodovodu č.1, přičemž vlastník 1, případně provozovatel vodovodu č.1 provádí jeho osazení, údržbu a výměnu. Vlastník 2, případně provozovatel vodovodu č.2 se zavazuje poskytovat vlastníku 1, případně provozovateli vodovodu č.1 při osazení, údržbě a výměně vodoměru potřebnou součinnost.
 - c) Výměnu vodoměru v předávacím místě bude provádět vlastník 1, případně provozovatel vodovodu č.1 v termínu sjednaném individuálně s vlastníkem 2, případně provozovatelem vodovodu č.2, na základě osobní, telefonické nebo e-mailové domluvy s kontaktní osobou vlastníka 2 uvedenou v čl. IX odst. 3 této dohody, případně se zástupcem provozovatele vodovodu č.2.
 - d) Vodoměrem registrované množství předané vody je podkladem pro vyúčtování předané vody v souladu s čl. VII této dohody. Odečty stavu vodoměru budou prováděny za přítomnosti kontaktních osob vlastníka 1 a vlastníka 2 uvedených v čl. IX odst. 3 této dohody, případně zástupců provozovatele vodovodu č.1 a vodovodu č.2.
 - e) Vlastník 2, případně provozovatel vodovodu č.2 se zavazuje
 - a. umožnit vlastníku 1, případně provozovateli vodovodu č.1 přístup k vodoměru,
 - b. chránit vodoměr před poškozením,
 - c. v případě způsobení poškození vodoměru hradit, podle osoby poškozené buď vlastníku 1 nebo provozovateli vodovodu č.1, vzniklou škodu včetně nákladů spojených s výměnou vodoměru,
 - d. zdržet se neoprávněných zásahů do vodoměru a procesu měření,
 - e. bez zbytečného odkladu oznámit vlastníku 1, případně provozovateli vodovodu č.1 zjištěné závady v měření,
 - f. neprodleně odstranit překážky, které znemožňují odečty stavu vodoměru.
 - f) Bude-li vodoměr nefunkční, má se za to, že množství předané vody za příslušný měsíc činí třetinu množství vody předané za předchozí tři měsíce, což je podkladem pro vyúčtování množství vody předané za příslušný měsíc.

- g) Má-li vlastník 2, případně provozovatel vodovodu č.2 pochybnosti o správnosti měření, má právo požádat vlastníka 1, případně provozovatele vodovodu č.1 o přezkoušení vodoměru. Toto právo může uplatnit nejpozději při výměně vodoměru.
- h) Vlastník 1, případně provozovatel vodovodu č.1 se zavazuje do 30 dnů ode dne doručení písemné žádosti vlastníka 2, případně provozovatele vodovodu č.2 zajistit přezkoušení vodoměru u subjektu oprávněného provádět státní metrologickou kontrolu měřidel a o výsledku přezkoušení neprodleně informovat vlastníka 2, případně provozovatele vodovodu č.2. Je-li vodoměr vyhodnocen jako funkční, hradí náklady spojené s výměnou a přezkoušením vodoměru vlastník 2, případně provozovatel vodovodu č.2. Pokud při přezkoušení vodoměru bude zjištěno, že údaje vodoměru nesplňují některý z požadavků stanovených zvláštním právním předpisem, vodoměr se považuje za nefunkční; stanovení množství předané pitné vody se v tomto případě provádí podle skutečného množství předané pitné vody ve stejném období roku předcházejícímu tomu období, které je předmětem reklamace nebo žádosti o přezkoušení vodoměru. V případě, že takové údaje nejsou k dispozici nebo jsou zjevně zpochybnitelné, stanoví se množství pitné vody předané podle následného množství pitné vody předané ve stejném období roku nebo podle směrných čísel spotřeby vody.

VI.

Jakost, množství, tlakové poměry

1. Vlastník 1, případně provozovatel vodovodu č.1 se zavazuje touto dohodou zajistit pro vlastníka 2, případně pro provozovatele vodovodu č. 2 dodání vody (voda předaná) do předávacího místa specifikovaného v čl. IV této dohody v kvalitě pitné vody dle zákona č. 258/2000 Sb., o ochraně veřejného zdraví a o změně některých souvisejících zákonů, ve znění pozdějších předpisů a vyhlášky č. 252/2004 Sb., kterou se stanoví hygienické požadavky na pitnou a teplou vodu a četnost a rozsah kontroly pitné vody, ve znění pozdějších předpisů (případně dle předpisů nahrazujících). Dodávka předané vody se považuje za splněnou přechodem vody ze zařízení vlastníka 1 do zařízení vlastníka 2, tj. průtokem vody předávacím místem specifikovaným v čl. IV této dohody. Tímto okamžikem přechází na vlastníka 2 vlastnické právo a nebezpečí škod, zejména nebezpečí úniku a znečištění předané vody.
2. Strany dohody, případně provozovatelé vodovodu č.1 a vodovodu č.2 se zavazují provádět průběžnou kontrolu jakosti vody na svém zařízení.
3. V případě, že vlastník 2, případně provozovatel vodovodu č.2 zjistí nedodržení stanovených ukazatelů jakosti vody předané, bude proveden v příslušném předávacím místě dle čl. IV této dohody kontrolní odběr vzorků prostřednictvím oprávněné osoby, a to za účasti kontaktních osob uvedených v čl. IX odst. 3 této dohody, případně zástupců provozovatele vodovodu č.1 a vodovodu č.2. Rozbor odebraných vzorků vody zajistí vlastník 1, případně provozovatel vodovodu č.1 v akreditované laboratoři.
4. V případě zjištění nedodržení stanovených ukazatelů jakosti vody předané hradí náklady na odběr vzorků a jejich rozbor vlastník 1, případně provozovatel vodovodu č.1, v opačném případě hradí náklady na odběr vzorků a jejich rozbor vlastník 2, případně provozovatel vodovodu č.2. V případě dodávky vody, u které bylo u odebraného vzorku vody rozbořeným provedeným akreditovanou laboratoří prokázáno, že nesplňuje hygienické požadavky na pitnou vodu dle platné právní úpravy, bude postupováno dle ujednání o Smlouvě o vodě předané a v souladu s aktuální právní úpravou. Smlouva o vodě předané bude uzavřena pro období, ve kterém provoz vodovodu č. 1 a vodovodu č. 2 nezajišťuje totožný provozovatel.
5. Vlastník 1, případně provozovatel vodovodu č.1 zajistí dodávku pitné vody v množství dle technických a kapacitních možností vodovodu č.1. S ohledem na výškové umístění vodovodu č. 2 vlastníka 2 vzhledem ke zdroji vody nelze ze strany vlastníka 1 v předávacím místě specifikovaném v čl. IV této dohody zajistit tlak vody plně v souladu s požadavky zákona č. 274/2001 Sb. a vyhlášky č. 428/2001 Sb., kterou se provádí zákon č. 274/2001 Sb., ve znění pozdějších předpisů. Hydrostatický tlak překročí hodnotu 0,6 MPa. Uzavřením této dohody vlastník 2 tuto skutečnost akceptuje a zavazuje se o této skutečnosti řádně informovat odběratele, kteří budou připojeni k vodovodu č. 2 v jeho vlastnictví.

6. Dodávka předané vody bude realizována průběžně. K přerušení nebo omezení dodávky vody předané může dojít v případech uvedených v čl. IX. odst. 2 této dohody.

VII.

Cena vody předané a platební podmínky

1. Ustanovení tohoto článku dohody se vztahují k období, ve kterém provoz vodovodu č.1 a vodovodu č.2 nezajišťuje totožný provozovatel.
2. Strany dohody sjednávají, že cena předané vody bude vlastníkov 2, případně provozovateli vodovodu č.2 fakturovaná vlastníkem 1, případně provozovatelem vodovodu č.1 ve výši v souladu s platnou právní úpravou ceny vodného, která vychází z cenových předpisů, ze zákona č. 274/2001 Sb. a z prováděcího právního předpisu k zákonu č. 274/2001 Sb., kterým je v době uzavření této dohody vyhláška č. 428/2001 Sb., kterou se provádí zákon č. 274/2001 Sb., ve znění pozdějších předpisů.
3. Fakturace bude prováděna měsíčně, přičemž fakturováno bude množství předané vody, zjištěné postupem dle čl. V této dohody.
4. Faktura bude mít náležitosti dle účetních a daňových předpisů.
5. Faktura bude uhrazena ve lhůtě její splatnosti, která činí 15 dnů ode dne doručení faktury.

VIII.

Smluvní sankce

1. Při porušení povinnosti vlastníka 2 vyplývající z čl. V odst. 2 této dohody se sjednává smluvní pokuta ve výši 1.000 Kč za každý den prodlení s vybudováním vodoměrné šachty podle této dohody pro období, ve kterém provoz vodovodu č.1 a vodovodu č.2 nezajišťuje totožný provozovatel. Smluvní pokuta je splatná do 15 dnů od doručení výzvy vlastníka 1 k zaplacení smluvní pokuty vlastníkov 2. Přes ujednanou smluvní pokutu má vlastník 1 právo na náhradu škody vzniklé z porušení smluvní povinnosti vlastníkem 2, ke které se smluvní pokuta vztahuje.
2. Pokud provoz vodovodu č.1 a vodovodu č.2 nezajišťuje totožný provozovatel v důsledku změny provozovatele vodovodu č.1 a vlastník 1 nesplnil svou povinnost podle čl. II odst. 5 této dohody, dohoda o smluvní pokutě v tomto čl. VIII odst. 1 dohody neplatí.

IX.

Ostatní ujednání

1. Vlastník 1, případně provozovatel vodovodu č.1 se zavazuje:
 - a) v případě plánovaného omezení nebo přerušení dodávky vody písemně oznámit vlastníkov 2, případně provozovateli vodovodu č. 2 předpokládanou dobu a rozsah omezení nebo přerušení nejpozději 15 dnů předem,
 - b) v případě omezení nebo přerušení dodávky vody z důvodu havárie oznámit vlastníkov 2, případně provozovateli vodovodu č. 2 předpokládanou dobu a rozsah omezení nebo přerušení bez zbytečného odkladu,
 - c) o pominutí důvodů omezení nebo přerušení dodávky vody informovat vlastníka 2, případně provozovatele vodovodu č.2 a neprodleně dodávku obnovit,
 - d) přerušit nebo omezit dodávku vody na základě písemné žádosti vlastníka 2, případně provozovatele vodovodu č.2.
2. Strany dohody současně sjednávají následující:
 - a) Vlastník 1, případně provozovatel vodovodu č.1 může bez předchozího upozornění vlastníka 2, případně provozovatele vodovodu č.2 přerušit nebo omezit dodávku vody v případech:
 - a. živelní pohromy,

- b. havárie vodovodu,
 - c. při možném ohrožení zdraví lidí nebo majetku,
 - d. na základě písemné žádosti vlastníka 2, případně provozovatele vodovodu č.2.
- b) Vlastník 1, případně provozovatel vodovodu č. 1 může s předchozím upozorněním vlastníka 2, případně provozovatele vodovodu č.2 přerušit nebo omezit dodávku vody v případech:
- a. plánovaných oprav, udržovacích a revizních prací (v tomto případě vlastník 1, případně provozovatel vodovodu č.1 se zavazuje přerušit nebo omezení dodávky vody oznámit vlastníkovi 2, případně provozovateli vodovodu č.2 alespoň 15 dnů předem),
 - b. prokázaného neoprávněného odběru vody,
 - c. prodlení vlastníka 2, případně provozovatele vodovodu č.2 s placením ceny vody předané,
(v těchto případech pod písm. b. a c. vlastník 1, případně provozovatel vodovodu č.1 se zavazuje přerušit nebo omezení dodávky vody oznámit vlastníkovi 2, případně provozovateli vodovodu č. 2 alespoň 3 dny předem).
- c) Neoprávněným odběrem vody je odběr vody z vodovodu č.1:
- a. v rozporu se stanovenými podmínkami této dohody, nebo obecně závaznými právními předpisy, nebo rozhodnutími správních orgánů,
 - b. přes měřidlo, které neodpovídá podmínkám této dohody.
3. Strany dohody si stanovují pro případ řešení technických záležitostí vyplývajících z této smlouvy tyto kontaktní osoby:
- Za vlastníka 1:
- | | |
|---------------------|--|
| Ing. Šárka Gilarová | ☎ 558 609 481, 777 921 370 |
| | ✉ zivotni@frydek-mstek.cz |
| Ing. Pavla Lapišová | ☎ 558 609 490 |
- Za vlastníka 2:
- | | | |
|------------------|---------------|--|
| Ing. Petr Salvét | ☎ 553 699 977 | ✉ psa@vyncke.com |
| Tomáš Rek | ☎ 731 654 499 | ✉ rek@hanwhacz.cz |
4. Strany dohody se zavazují informovat se vzájemně o zamýšlených stavebních změnách a ostatních relevantních záměrech na svých vodovodech, pokud mohou mít vliv na provozné související vodovody podle této dohody.
5. Strany dohody shodně prohlašují, že berou na vědomí a souhlasí s tím, že práva a povinnosti stran dohody dle této dohody budou vykonávány provozovatelem, pokud s ním má strana dohody uzavřenou písemnou smlouvu ve smyslu § 8 odst. 2 zákona č. 274/2001 Sb., a to v souladu s ustanoveními této dohody a smlouvy uzavřené podle § 8 odst. 2 zákona č. 274/2001 Sb. a platnou právní úpravou.
6. Případná změna provozovatele nemá vliv na sjednané podmínky a platnost této dohody.
7. Strany dohody se v případě změny provozovatele zavazují zajistit kontinuální plnění této dohody prostřednictvím nového provozovatele nebo osobně.

X.

Závěrečná ustanovení

1. Tato dohoda nabude platnosti jejím uzavřením a účinnosti dnem uveřejnění v registru smluv v souladu s čl. X odst. 12 této dohody.

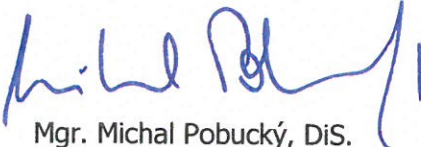
2. Veškeré změny a doplňky této dohody musí být provedeny formou písemného dodatku, opatřeného pořadovým číslem.
3. Pořadovým číslem nebude opatřena změna vyplývající z postupu podle čl. II odst. 5 této dohody. Po oznámení změny provozovatele vodovodu č. 1 nebo vodovodu č. 2 strana dohody doručí druhé straně dohody písemné potvrzení o doručení písemného oznámení o změně provozovatele vodovodu. Písemné oznámení o změně provozovatele vodovodu a písemné potvrzení o doručení písemného oznámení o změně provozovatele vodovodu mohou za vlastníky vodovodu č. 1 a vodovodu č. 2 provést též kontaktní osoby uvedené v čl. IX odst. 3 této dohody.
4. Tato dohoda se sjednává na dobu neurčitou.
5. Tato dohoda končí dnem, od kterého osoba vlastníka vodovodu č.1 a osoba vlastníka vodovodu č.2 bude totožná.
6. Tato dohoda může být ukončena též písemnou dohodou stran dohody nebo výpovědí. Výpovědní doba se sjednává v délce dvanáct (12) měsíců a začíná běžet prvním dnem kalendářního měsíce následujícího po doručení písemné výpovědi druhé straně dohody.
7. Pro případ řešení sporů se strany dohody shodly řešit spor především vzájemným jednáním. Teprve v případě, že nedojde k dohodě mezi stranami dohody, může kterýkoliv z nich předložit spor k řešení soudu.
8. Strany dohody shodně prohlašují, že si tuto dohodu před jejím podpisem přečetly a že byla uzavřena po vzájemném projednání podle jejich pravé a svobodné vůle, určitě, vážně a srozumitelně, nikoliv v tísní nebo za nápadně nevýhodných podmínek, a že se dohodly o celém jejím obsahu, což stvrzují svými podpisy.
9. V ostatních případech neřešených touto dohodou se vzájemné vztahy mezi stranami dohody řídí příslušnými ustanoveními zákona č. 274/2001 Sb., zákona č. 89/2012 Sb., občanský zákoník, ve znění pozdějších předpisů a dalších souvisejících platných právních předpisů.
10. Pro účely plnění této dohody a zajištění efektivní komunikace strany dohody v nezbytném rozsahu shromažďují a zpracovávají osobní údaje, osobní údaje kontaktních osob nebo jiných subjektů uvedených v této dohodě či se jinak podílejících na plnění této dohody. Osobní údaje jsou zpracovávány po dobu, po kterou tyto subjekty údajů plní role a úkoly související s touto dohodou, a to po celou dobu platnosti této dohody a dále po dobu nutnou pro vypořádání práv a povinností z dohody a dále po dobu nutnou pro jejich archivaci v souladu příslušnými platnými právními předpisy.
11. Osobní údaje uvedené v této smlouvě jsou zpracovávány v souladu s nařízením Evropského parlamentu a Rady (EU) 2016/679 ze dne 27. dubna 2016 o ochraně fyzických osob v souvislosti se zpracováním osobních údajů a o volném pohybu těchto údajů a o zrušení směrnice 95/46/ES (obecné nařízení o ochraně osobních údajů) a v souladu s dalšími souvisejícími platnými právními předpisy. Informace o zpracování osobních údajů a právech subjektu údajů jsou zveřejněny na internetových stránkách www.frydek-mistek.cz.
12. Hodnota předmětu plnění podle této dohody může přesáhnout 50.000 Kč bez DPH, proto strany dohody sjednávají, že vlastník 1 jako osoba uvedená v § 2 odst. 1 zákona č. 340/2015 Sb., o zvláštních podmínkách účinnosti některých smluv, uveřejňování těchto smluv a o registru smluv (zákon o registru smluv), ve znění pozdějších předpisů, uveřejní tuto dohodu způsobem dle tohoto zákona ve lhůtě 30 dnů od jejího uzavření.
13. Nedílnou součástí této dohody je:
 - a) příloha č. 1: Grafická příloha provozně souvisejícího vodního díla včetně lokalizace předávacího místa,
 - b) příloha č. 2: Specifikace rozsahu kanalizace.
14. Tato dohoda je vyhotovena ve třech stejnopisech, pro každého účastníka dohody v jednom vyhotovení. Strany dohody jsou oprávněny a povinny poskytnout kopii této dohody aktuálnímu provozovateli vlastního vodovodu.

15. Doložka platnosti právního úkonu dle § 41 zákona č. 128/2000 Sb., o obcích (obecní zřízení), ve znění pozdějších předpisů: Tato dohoda byla projednána na jednání Rady města Frýdku-Místku dne 17.12.2019 a její uzavření rada města schválila usnesením č. 9/33/2019

Ve Frýdku-Místku dne: 17. 12. 2019

v dne: 20. 12. 2019

Za vlastníka 1:

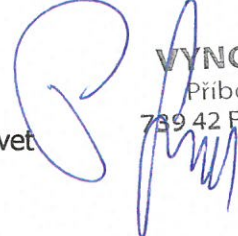

Mgr. Michal Pobucký, DiS.
primátor



Za vlastníka 2:


Hee Ju Yun
jednatel
Hanwha Advanced Materials Europe, s.r.o.
Přiborská 280
739 42 Chlebovice
Czech Republic
IČO: 28198638, DIČ: CZ28198638

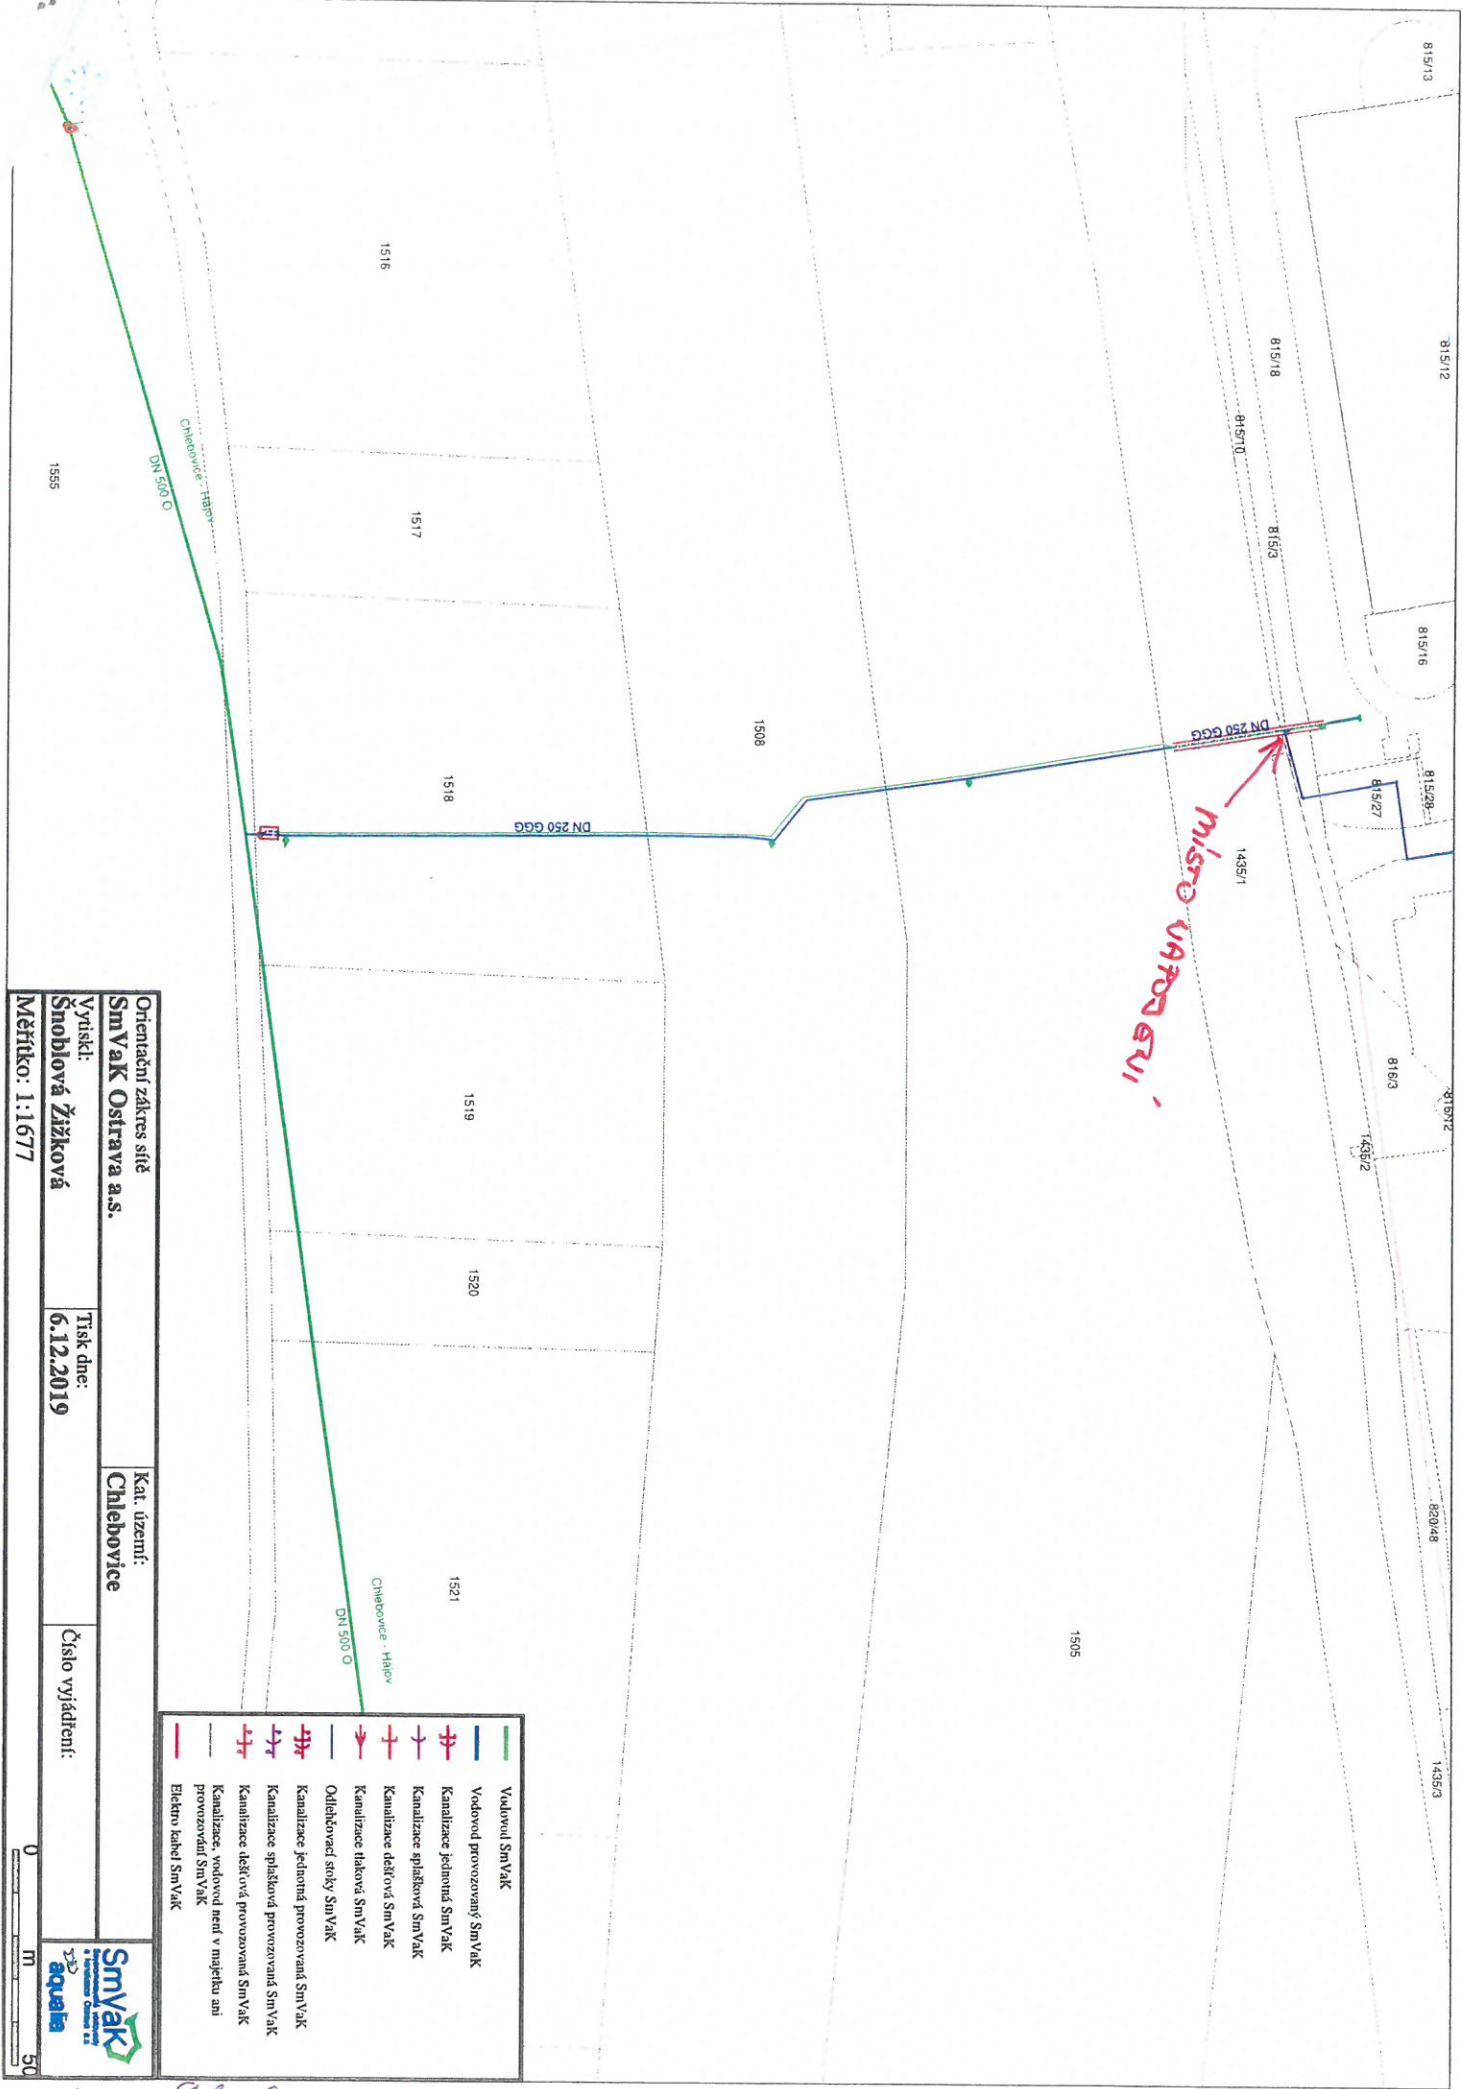
Ing. Petr Salvét
jednatel


VYNCKE s.r.o.
Přiborská 288
739 42 Frýdek-Místek

Specifikace rozsahu vodovodu

stavby s názvem: „IO 02 vodovodní řad“

<u>Profil</u>	<u>Materiál</u>	<u>Délka</u> <u>[m]</u>
200	PE	288,00



Orientační zakres sítě		Kat. území:	
SmVak Ostrava a.s.		Chlebovice	
Vyřkl:	Tisk dne:	Číslo vyřázení:	
Šnobllová Žižkov	6.12.2019		
Měřítko: 1:1677			

	Vodovod SmVak
	Vodovod provozovaný SmVak
	Kanalizace jednotná SmVak
	Kanalizace splašková SmVak
	Kanalizace dešťová SmVak
	Kanalizace tlaková SmVak
	Odtělovací sítě SmVak
	Kanalizace jednotná provozovaná SmVak
	Kanalizace splašková provozovaná SmVak
	Kanalizace dešťová provozovaná SmVak
	Kanalizace tlaková provozovaná SmVak
	Kanalizace, vodovod není v majetku ani provozován SmVak
	Elektr. kabel SmVak

