



POHLED P1

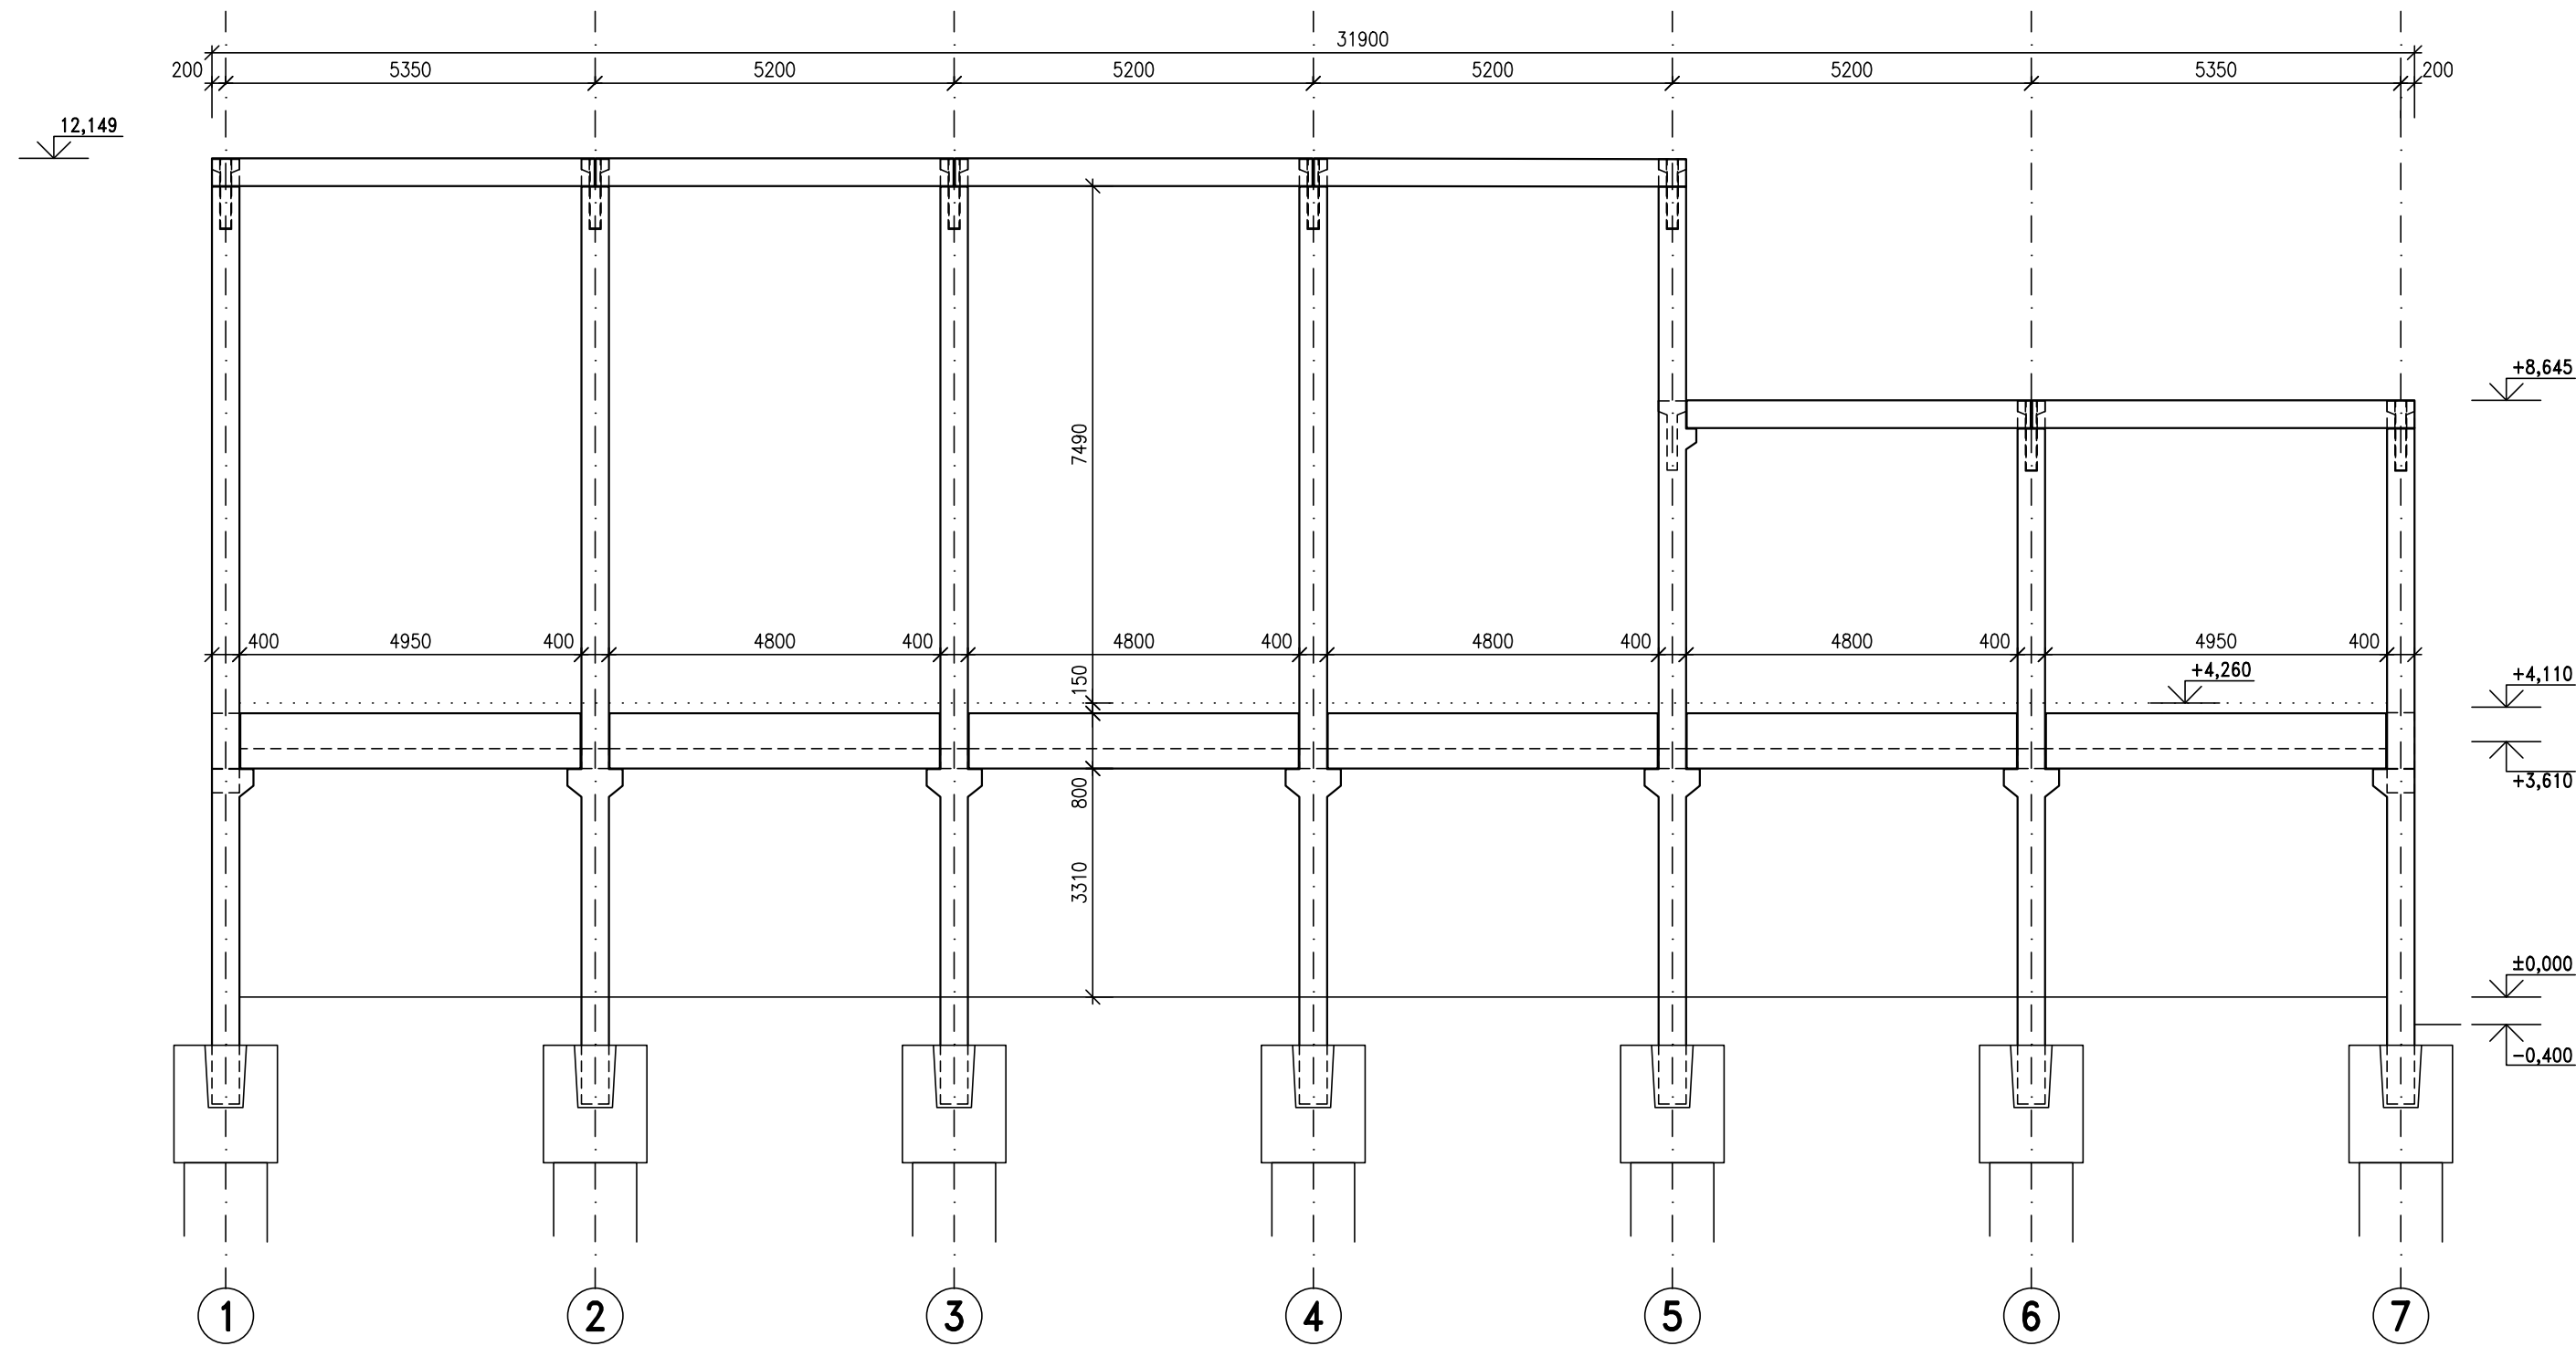

±0,000 = 358,28 m.n.m. = ÚROVEŇ PODLAHY

1	ZMĚNA ÚROVNĚ STŘECHY (OSA 5-7)	8.10.2021	
REVIZE	POPIS ZMĚNY	DATUM	PODPIS

VYPRACOVAL Ing. Jakub Šedřa	SCHVÁLIL Ing. Jakub Šedřa	KONTROLOVAL Ing. Václav Němčík	IP systém a.s. www.ipsystem.cz U panelárny 573/3, 772 00 Olomouc Tel.: 585 238 222, Fax: 585 238 250	
SPECIALIZACE: STATIKA – BETONOVÉ KONSTRUKCE			DATUM	
AKCE: ZŠ a MŠ Chlebovice – tělocvična			Č. ZAKÁZKY	IP081/19
			STUPEŇ DOK.	DSP
OBJEKT: SO 01 – Dostavba tělocvičny			MĚŘÍTKO	1:100
			REVIZE	1
NÁZEV VÝKRESU: POHLED P1			ARCHIVNÍ ČÍSLO: D1.2.2.b – 005	