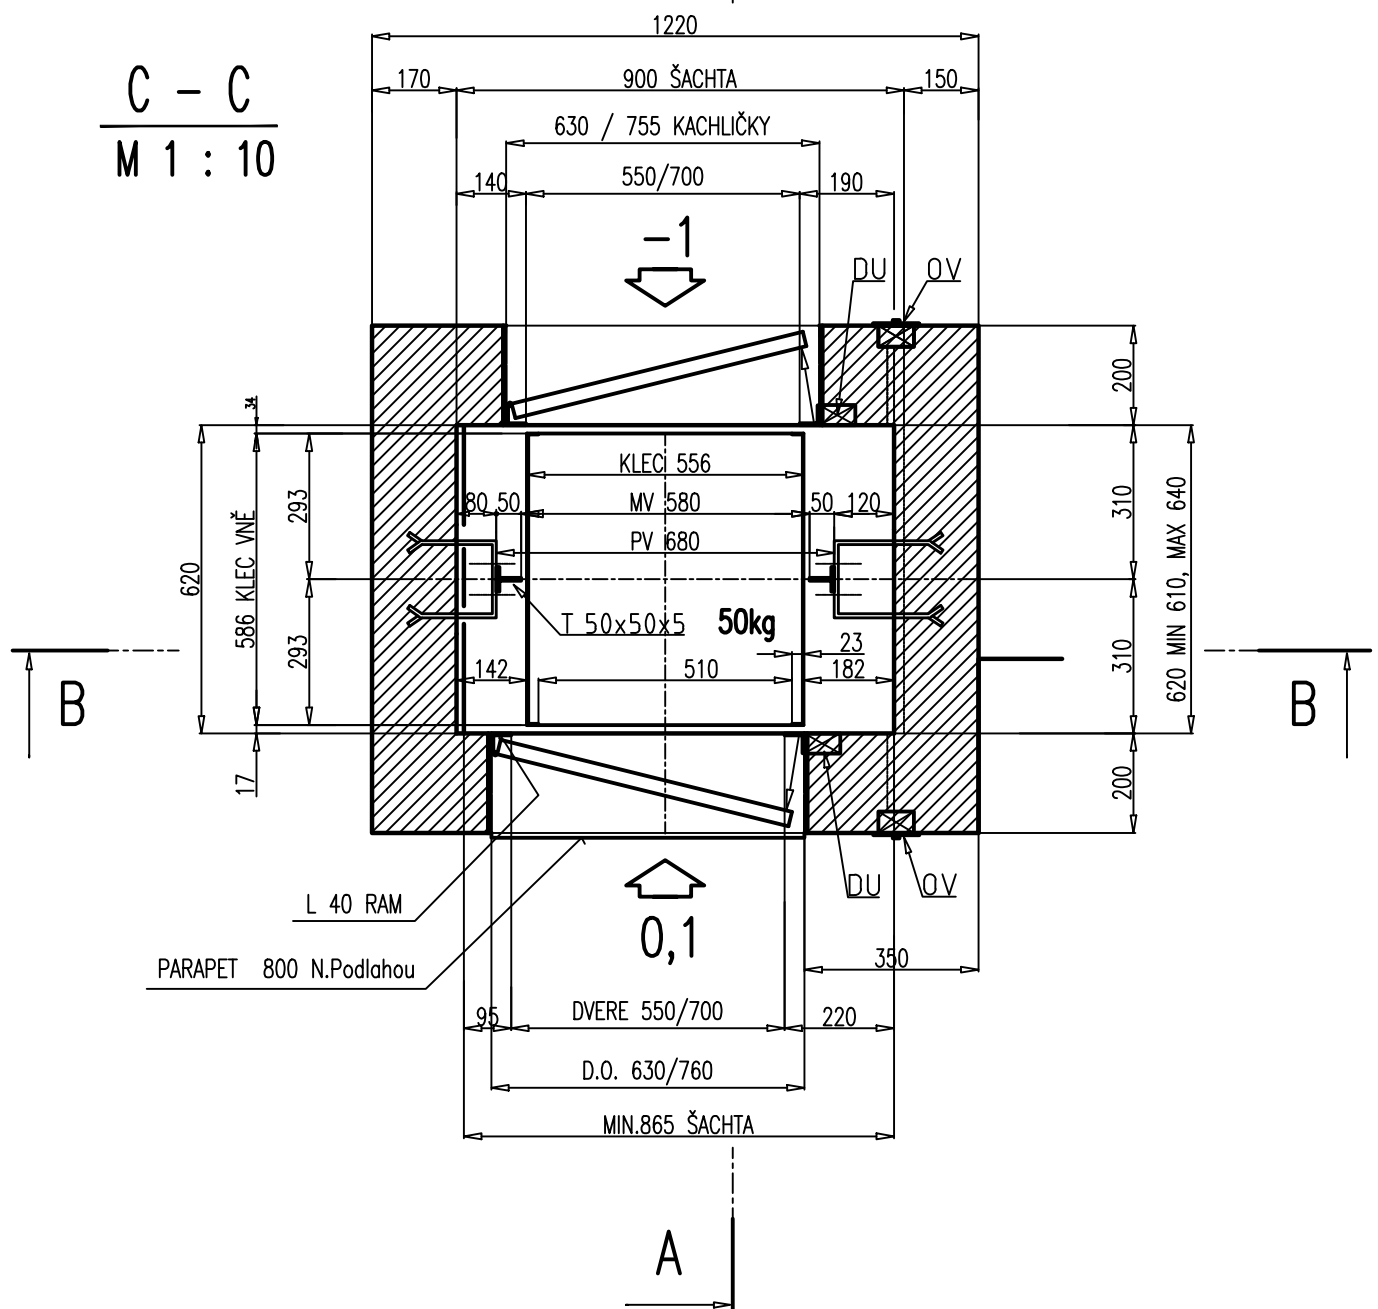


ŘEZ ŠACHTOU

A

$$\frac{C - C}{M \ 1 : 10}$$


LEGENDA :

OV - OVLÁDACÍ PANEL - PŘIVOLÁVAČ

MV - ROZMĚR MEZI VODÍTKY

MPV - ROZMĚR MEZI PATAMI VODÍTEK

VR - VÝTAHOVÝ ROZVADĚČ

HV - HLAVNÍ VYPÍNAČ

Název projektu : **" VÝMĚNA NÁKLADNÍHO VÝTAHU MŠ BERUŠKA, NAD LIPINOU 2318, FRÝDEK – MÍSTEK "**

VÝROBNÍ ČÍSLO VÝTAHU :

ZAKÁZKA Č. : **0697 – 20**

MĚŘÍTKO : M 1 : 10

Název : **" Malý nákladní výtah typ MB 50/0,36 "**

Číslo výkresu :

ŘEZ ŠACHTOU

DISPOZIČNÍ VÝKRES VÝTAHU

2004 - 0697 - 2