


# PŮVODNÍ STAV

## ŘEZ STROJOVNOU

$\frac{D - D}{M 1 : 10}$

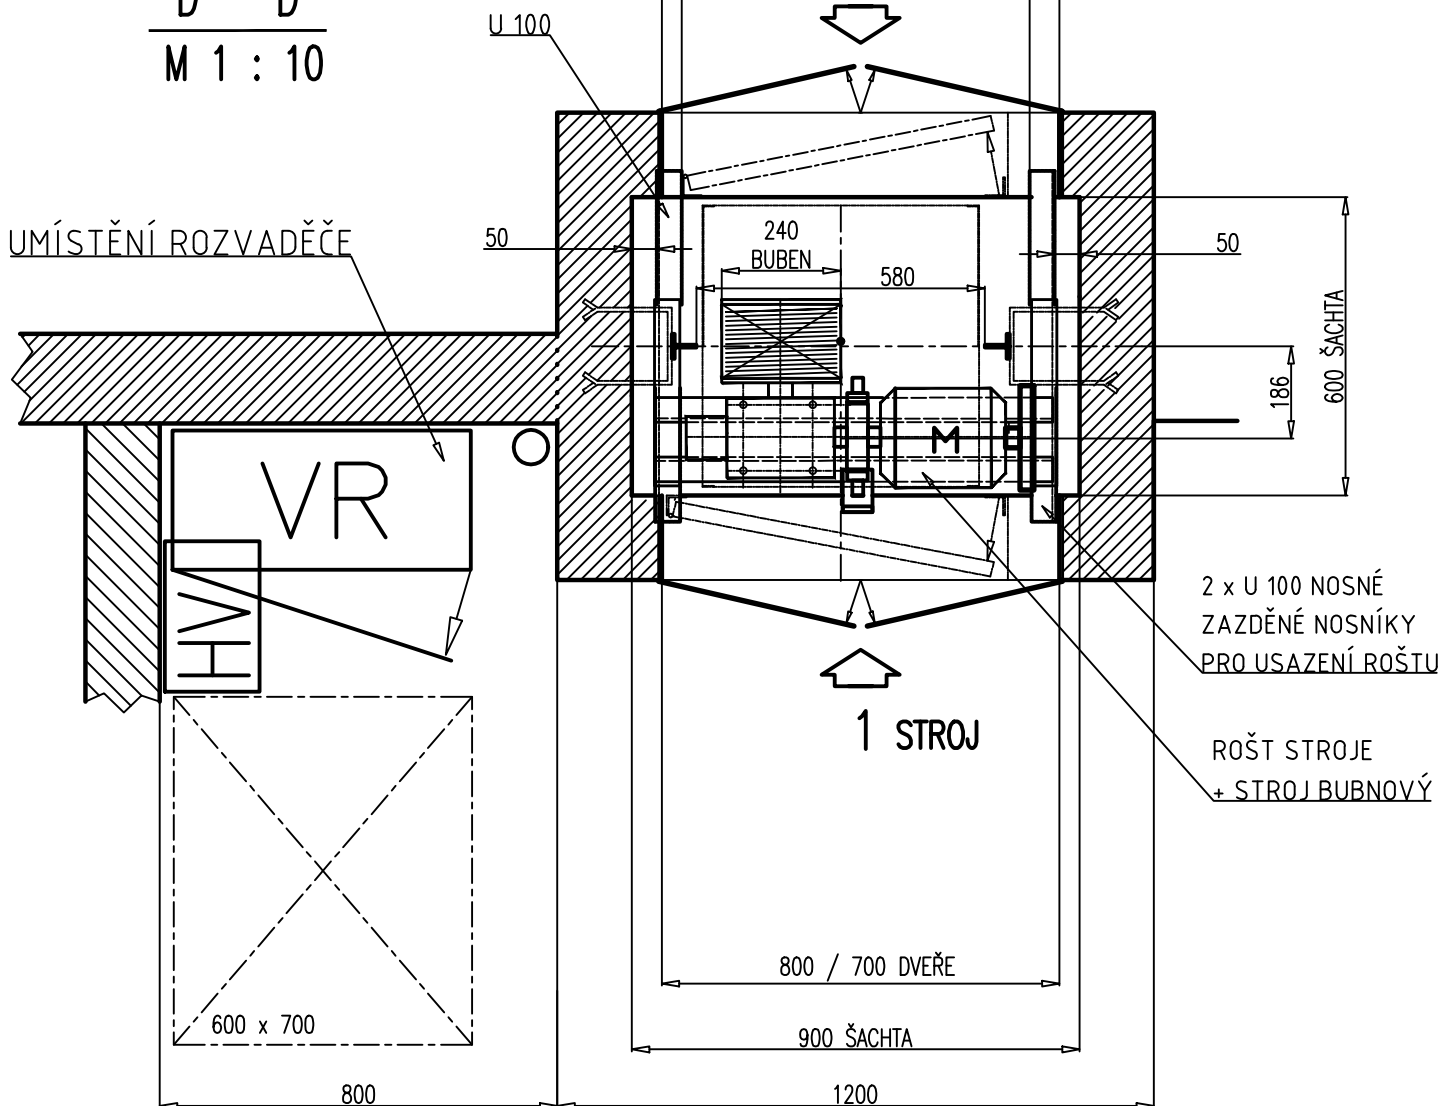

### LEGENDA :

OV - OVLÁDACÍ PANEL - PŘIVOLÁVAČ  
 MV - ROZMĚR MEZI VODÍTKY  
 MPV - ROZMĚR MEZI PATAMI VODÍTEK  
 VR - VÝTAHOVÝ ROZVADĚČ  
 HV - HLAVNÍ VYPÍNAČ

Název projektu : " VÝMĚNA NÁKLADNÍHO VÝTAHU MŠ BERUŠKA, NAD LIPINOU 2318, FRÝDEK - MÍSTEK "

VÝROBNÍ ČÍSLO VÝTAHU :

ZAKÁZKA Č. : 0697 - 20

MĚŘÍTKO : M 1 : 10

Název :

" Malý nákladní výtah typ MB 50/0,36 "

Číslo výkresu :

ŘEZ STROJOVNOU DISPOZIČNÍ VÝKRES VÝTAHU

2004 - 0697 - 3