SITUACE STROJOVY – ÚPRAVA ROZNÁŠECÍHO ROŠTU

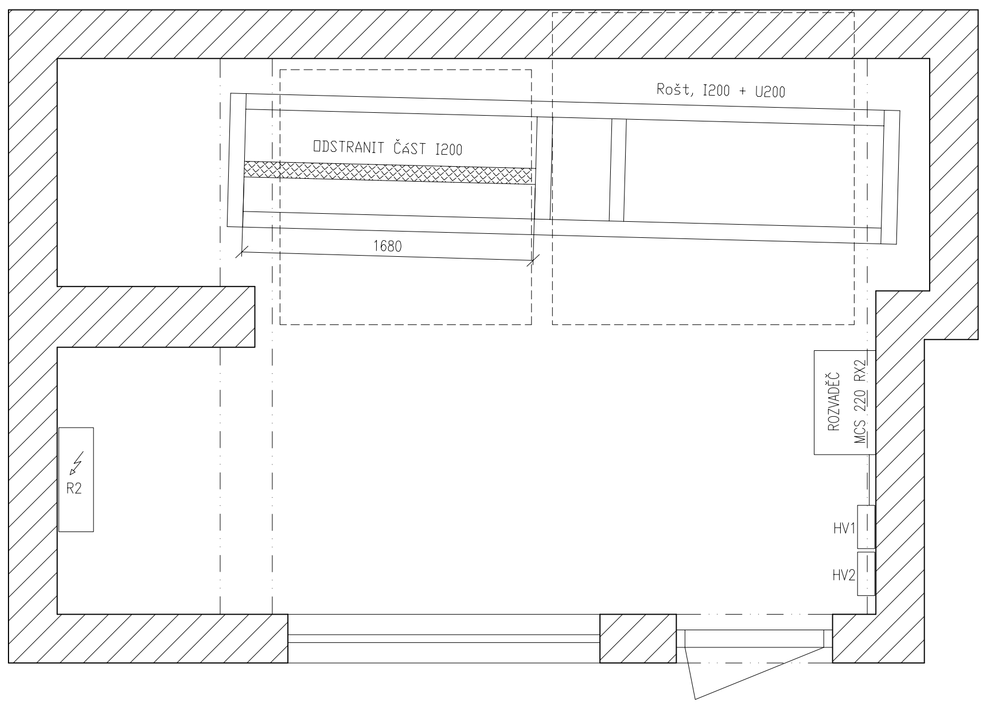

SITUACE OTV. VE STROJOVNĚ

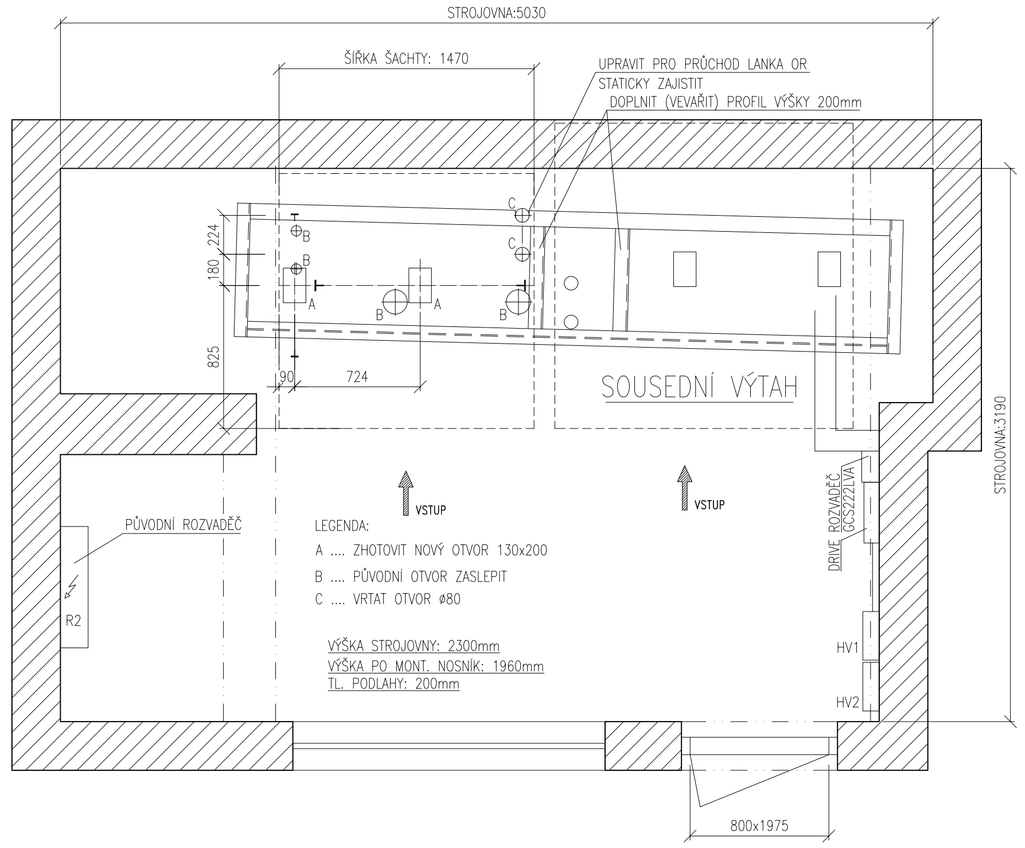

STAVEBNÍ OTVORY PŘI POHLEDU ZE ŠACHTY

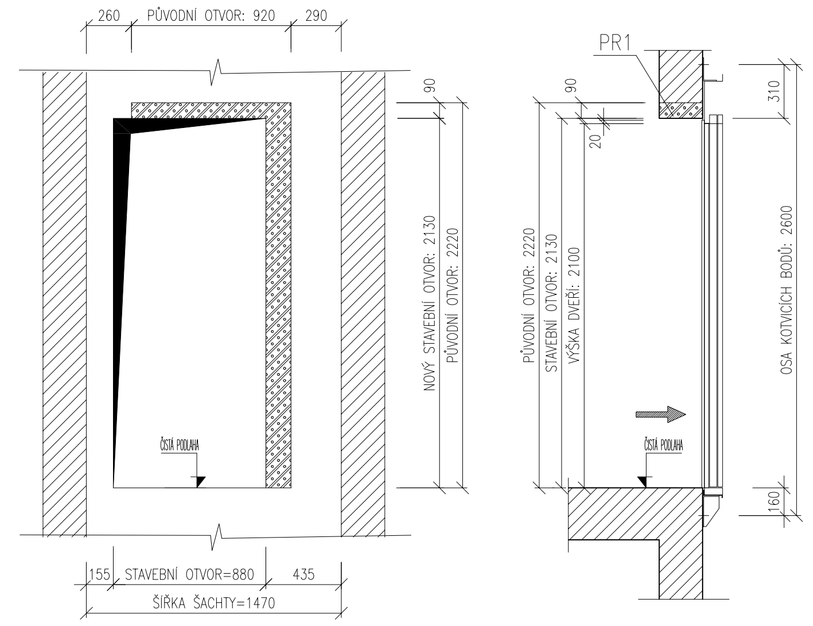

SITUACE STROJOVY – NOVÝ STAV

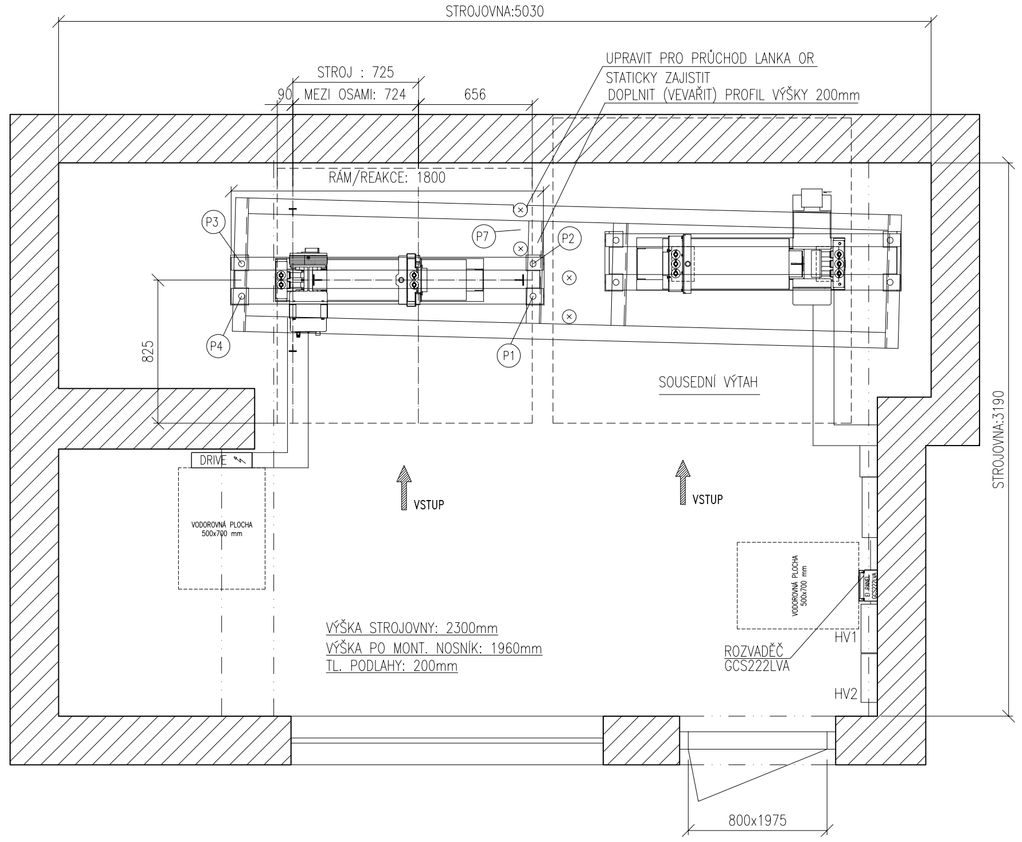

PŮDORYS ŠACHTY

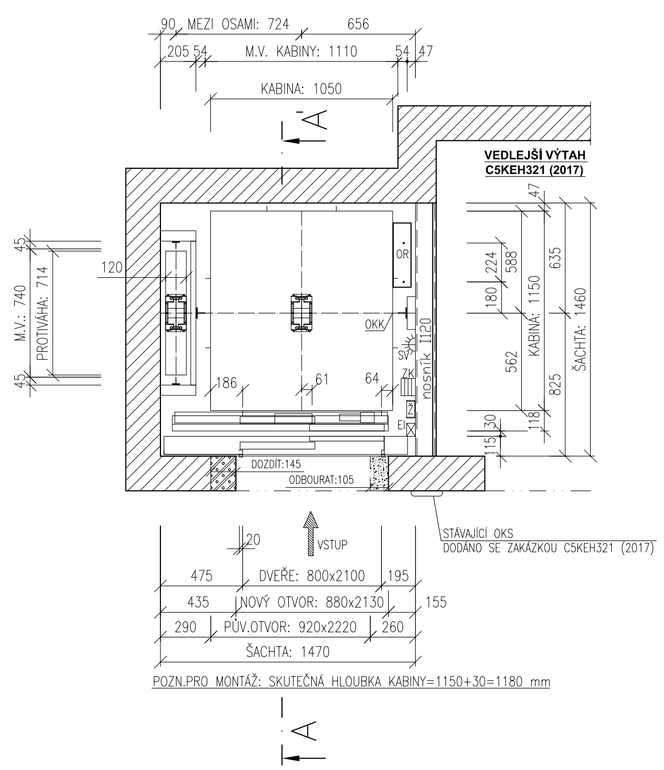

LEGENDA MATERIÁLU

- STÁVAJÍCÍ ZDIVO
- BOURANÉ ZDIVO
- POROBETONOVÁ TVÁRNICE

LEGENDA PŘEKLADŮ

PR1 – KONTRUKCE Z PROFILŮ L 40x40x3 mm
VÝPLŇ: PÓROBETONOVÁ TVÁRNICE

POHLED NA NÁSTUPIŠTĚ PO ZAČIŠTĚNÍ HLAVNÍ STANICE "1"

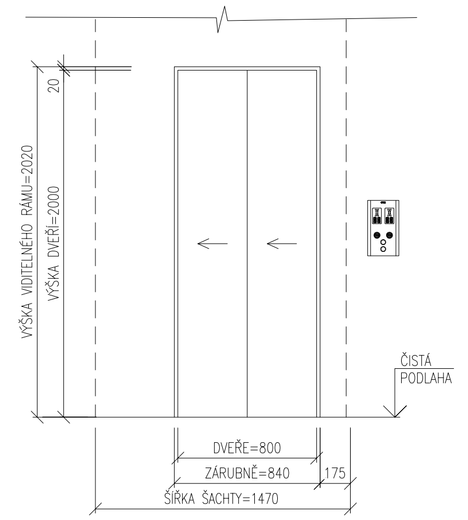

PŮDORYS ŠACHTY V PROHL.

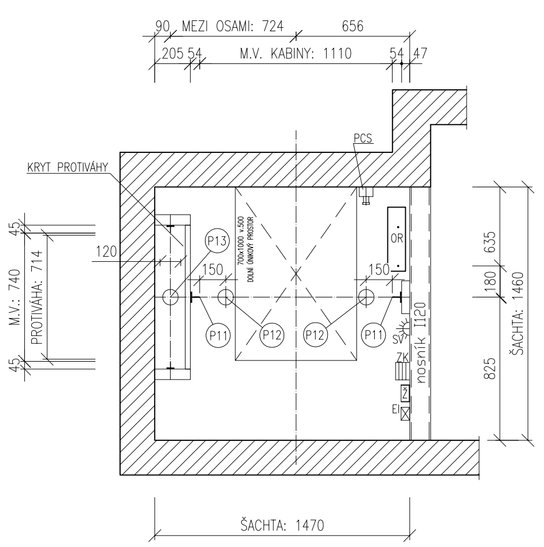

OBJEDNATEL DODÁ A ZAJISTÍ VLASTNÍM NÁKLADEM:

POŽADAVKY NA ŠACHTU:

- OSVĚTLENÍ NÁSTUPIŠŤ A PŘÍSTUPOVÝCH CEST DLE EN 81-20 (min. 50 Lx) A OBECNĚ PLATNÝCH BEZPEČNOSTNÍCH NOREM
- STAVEBNÍ OPATŘENÍ K ZAMEZENÍ PŘENOSU HLUKU STAVEBNÍMI KONSTRUKCEMI
- ODVĚTRÁNÍ STROJOVNY MIMO OBJEKT DLE EN 81-20 A VYHLÁŠKY 268/2009
  PROSTŘEDÍ V ŠACHTĚ A STROJOVNĚ +5 až + 40°C
- PODLAHA STROJOVNY A STĚNY ŠACHTY MUSÍ BÝT DIMENZOVÁNY TAK,
  ABY BYLY SCHOPNY PŘENÉST ZATÍŽENÍ OD VÝTAHU
- TLOUŠŤKA DNA PROHLUBNĚ min. 200 mm ABY NEDOŠLO PŘI KOTVENÍ VÝTAHU K PORUŠENÍ IZOLACE PROHLUBNĚ (KOTVENÍ 120 mm)

DODAVATEL DODÁ A ZAJISTÍ

- ROZSAH ÚPRAVY STÁVAJÍCÍHO ROZNÁŠECÍHO ROŠTU + STATICKÝ POSUDEK
- ŽEBŘÍK DO PROHLUBNĚ VÝTAHOVÉ ŠACHTY
- HLAVNÍ VYPÍNAČ
- TRVALÉ OSVĚTLENÍ ŠACHTY DLE EN 81-20, 1m NADE DNEM ŠACHTY A 1 m NAD STŘECHOU KLECE VÝTAHU INTENZITA 50 Lx, PRVNÍ A POSLEDNÍ SVÍTIDLO UMÍSTĚNO 500 mm OD NEJNIŽŠÍHO A NEJVYŠŠÍHO MÍSTA ŠACHTY
- GSM BRÁNA
- VŠECHNY STĚNY MUSÍ BÝT OPATŘENY NÁTĚREM BÍLÉ BARVY,
  KTERÝ NEPODPORUJE TVORBU PRACHU
- VEŠKERÉ PRÁCE ZEDNICKÉ A ŘEMESLNICKÉ
- ÚPRAVU ČELNÍ STĚNY PRO ŠACHETNÍ DVEŘE – STAVEBNÍ OTVOR DLE DISP. VÝKRESU
- DOKONČENÍ STAVEBNÍHO OTVORU PO MONTÁŽI ŠACHETNÍCH DVEŘÍ, ZAČIŠTĚNÍ A DOOMÍTÁNÍ AŽ K DVEŘNÍM ZÁRUBNÍM A K NADPRAŽÍ, DOTAŽENÍ PODLAHY AŽ K PRAHU ŠACHETNÍCH DVEŘÍ
- DOPLNĚNÍ ČELNÍ STĚNY V PŘÍPADĚ KŘIVOSTI ČELNÍ STĚNY (EN 81-20, čl.11.2.1)
- MONTÁŽNÍ LEŠENÍ
- OSVĚTLENÍ PŘED ROZVADĚČEM DLE EN 81-20 (min. 200 Lx) – MĚŘENO NA PODLAZE

POŽADAVKY NA ELEKTROINSTALACI:

HLAVNÍ PŘÍVOD EL. PROUDU:

- STÁVAJÍCÍ

LEGENDA:			
OKK	OVL. KOMBINACE–KABINA	OR	OMEZOVAČ RYCHLOSTI
OKS	OVL. KOMBINACE–STANICE	Ž	ŽEBŘÍK
EI	ELEKTRICKÁ INSTALACE	ZK	ZÁVĚSNÝ KABEL

VÝDEJ TEPLA: 0,68 [kJ/s]

TECHNICKÁ DATA:	
NAPĚTÍ:	3x400/220V,50Hz
PROSTŘEDÍ:	NORMÁLNÍ; +5 až +40 °C
PŘÍKON / STROJ:	25
JMEN. PROUD:	4,7 [A]
ZACHYCOVAČE:	DYNAT.ASG._100_UD
ŠACH. DVEŘE:	
KAB. DVEŘE:	
OMEZ. RYCHL.:	APOLLO_1_LEVÝ
POŽ. ODOLNOST:	EW_60

REAKCE v [N]:		
P1:	3599	P10:
P2:	3653	P11: 10100
P3:	6863	P12: 18100
P4:	6863	P13: 26800
P5:		P14:
P6:		P15:
P7:	1000	
P8:		R1: 300
P9:		R2: 400

MIN. INTENZITA OSVĚTLENÍ v [Lx]:	
NA PODLAZE STROJOVNY:	200
NA PODLAZE NÁSTUPIŠTĚ:	50
V ŠACHTĚ:	50

TYP VÝTAHU:
OSOBNÍ,SE_STROJOVNOU
NOSNOST: 450 [Kg] POČET OSOB: 6 [osob] ZDVIH: 29,4 [m]
RYCHLOST: 1,0 [m/s] POČET STANIC/NÁSTUPIŠŤ: 11/11

HMOTNOSTI NOVÉ v [Kg]:	
RÁM KLECE:	114
KLEC:	341
RÁM+KLEC:	
VYVAŽOVACÍ ZÁVAŽÍ:	669
1ks CIHLY:	

± 0,000=úroveň podlaží v 1. NP

PROJEKTANT: Ing. PETR KOLDA	HLAVNÍ PROJEKTANT: Ing. JAN NEUWIRT
INVESTOR: STATUTÁRNÍ MĚSTO FRÝDEK-MÍSTEK, RADNIČNÍ 1148, 738 22, FRÝDEK-MÍSTEK	MÍSTO STAVBY: K.Ú.: MÍSTEK, parc. č. 1856/1
NÁZEV AKCE: MALÝ KOLOREDOV 811 - MODERNIZACE VÝTAHU	MĚŘÍTKO: 1:25
NÁZEV VÝKRESU: VÝTAH V2 - PŮDORYSY	ČÍSLO VÝKRESU 01
ÚČEL: PROJEKT PRO STAVEBNÍ POVOLENÍ	DATUM: VIII / 2020 — ZAKÁZKOVÉ ČÍSLO: PK-005-20