


1:40

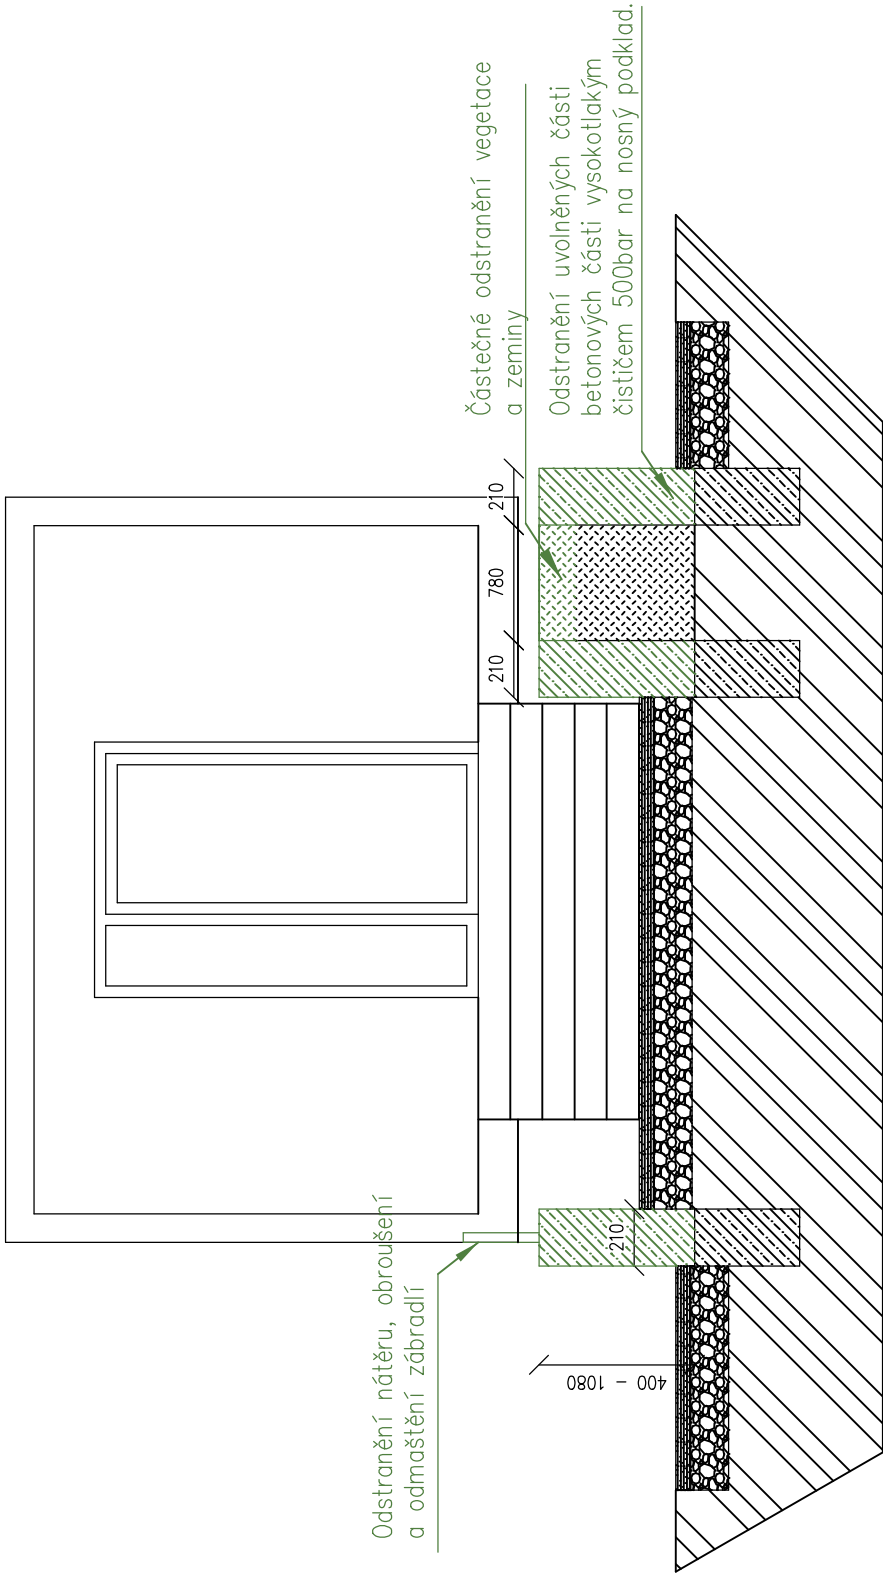

BOURANÉ KONSTRUKCE

- BOURANÉ KONSTRUKCE
- ŠTĚRKOVÝ PODSYP
- ASFALTOVÝ KRYT

Stupeň projektové dokumentace:		Datum
DOKUMENTACE PRO PROVEDENÍ STAVBY		Září 2022
Autorizovaný projektant	Vypracoval	Č. zakázky
Ing. Vladimír Hořelka	Bohumil Vojtěšek	
		Měřítko
		1 : 40
Investor stavby:	STATUTÁRNÍ MĚSTO FRÝDEK-MÍSTEK, Radniční 1148, Frýdek Místek	Č. výkresu
Místo stavby:	M. Majerové 1910–1913, Frýdek-Místek	
Název zakázky:		03
Oprava zídky parc. č. 1379/179 u objektu č.p.1910–1913, ul. M. Majerové, k.ú. Místek		Paré č.
Výkres:		Bouraní řez