


Č.p. 1910

Č.p. 1911

Č.p. 1912

Č.p. 1913

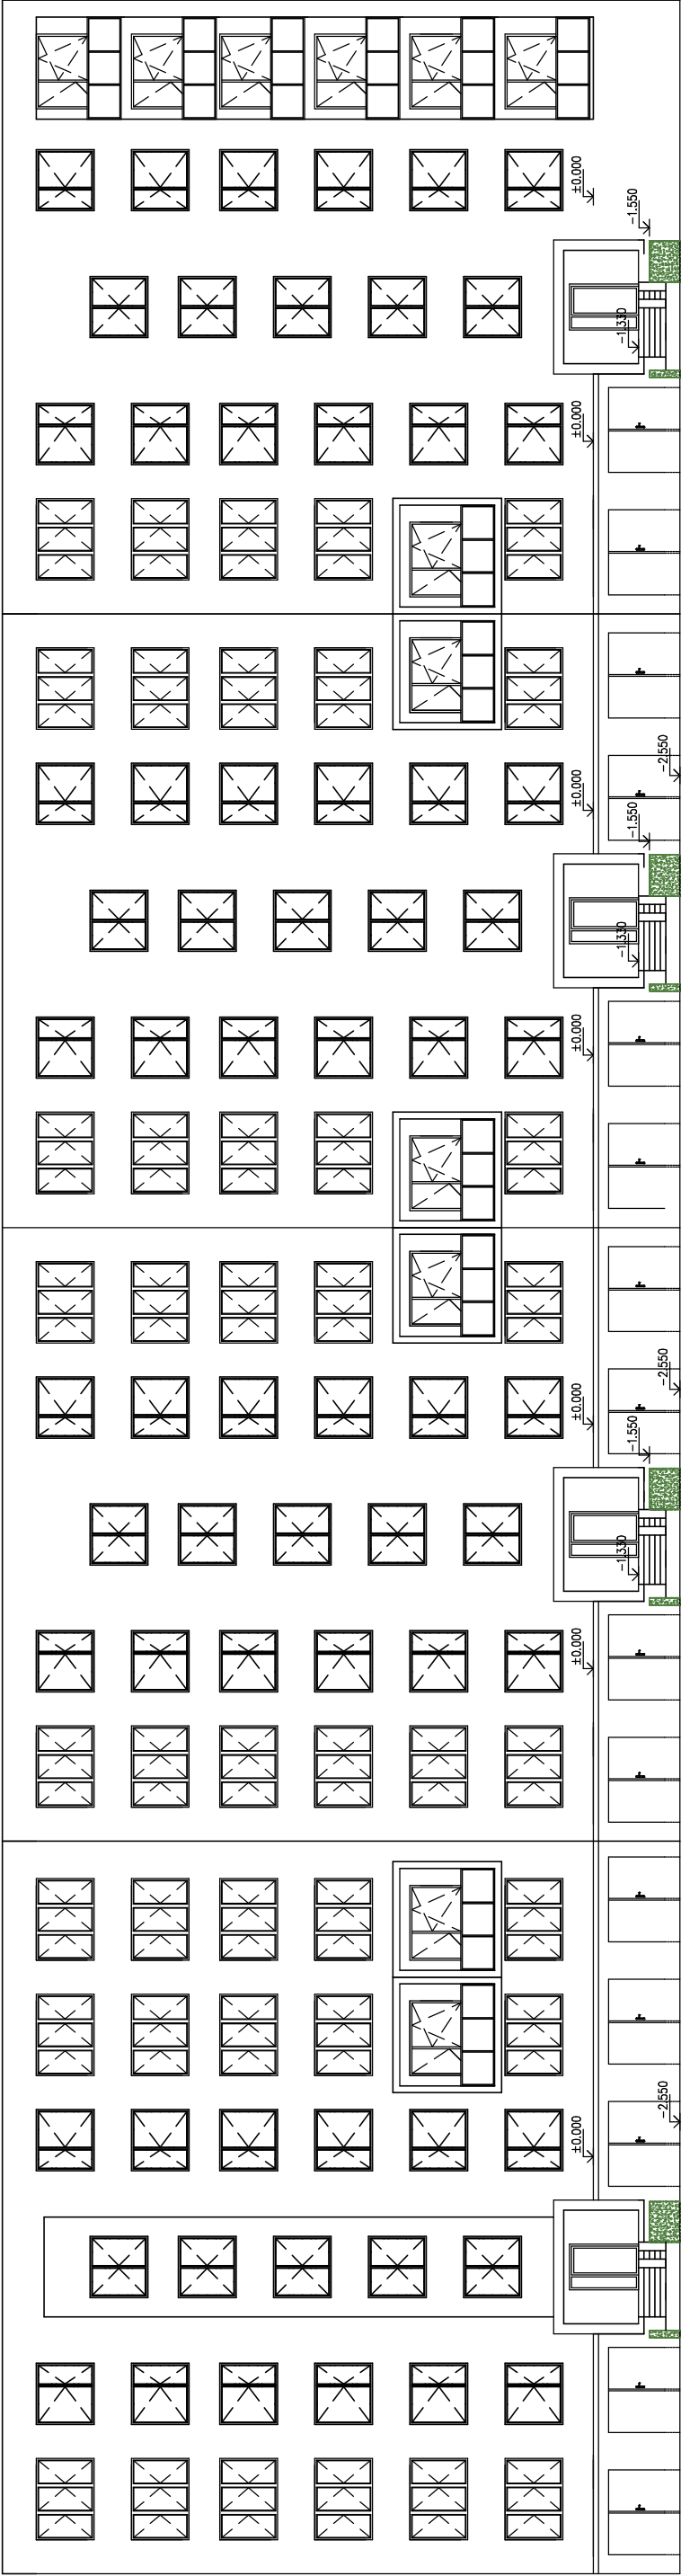

Bez měřítka



BOURANÉ KONSTRUKCE

BOURANÉ KONSTRUKCE

ŠTĚRKOVÝ PODSYP

ASFALTOVÝ KRYT

Stupeň projektové dokumentace:		Datum	
DOKUMENTACE PRO PROVEDENÍ STAVBY		Září 2022	
Autorizovaný projektant		Č. zakázky	
Ing. Vladimír Hořelka		Vpracoval	
		Bohumil Vojtěšek	
		Měřítko	
Investor stavby:		1 : 200	
Místo stavby:		Č. výkresu	
M. Majerové 1910–1913, Frýdek–Místek		01	
Název zakázky:		Oprava zídky parc. č. 1379/179 u objektu č.p.1910–1913, ul. M. Majerové, k.ú. Místek	
Výkres:		Bourané– repasované k–ce	
		Paré č.	