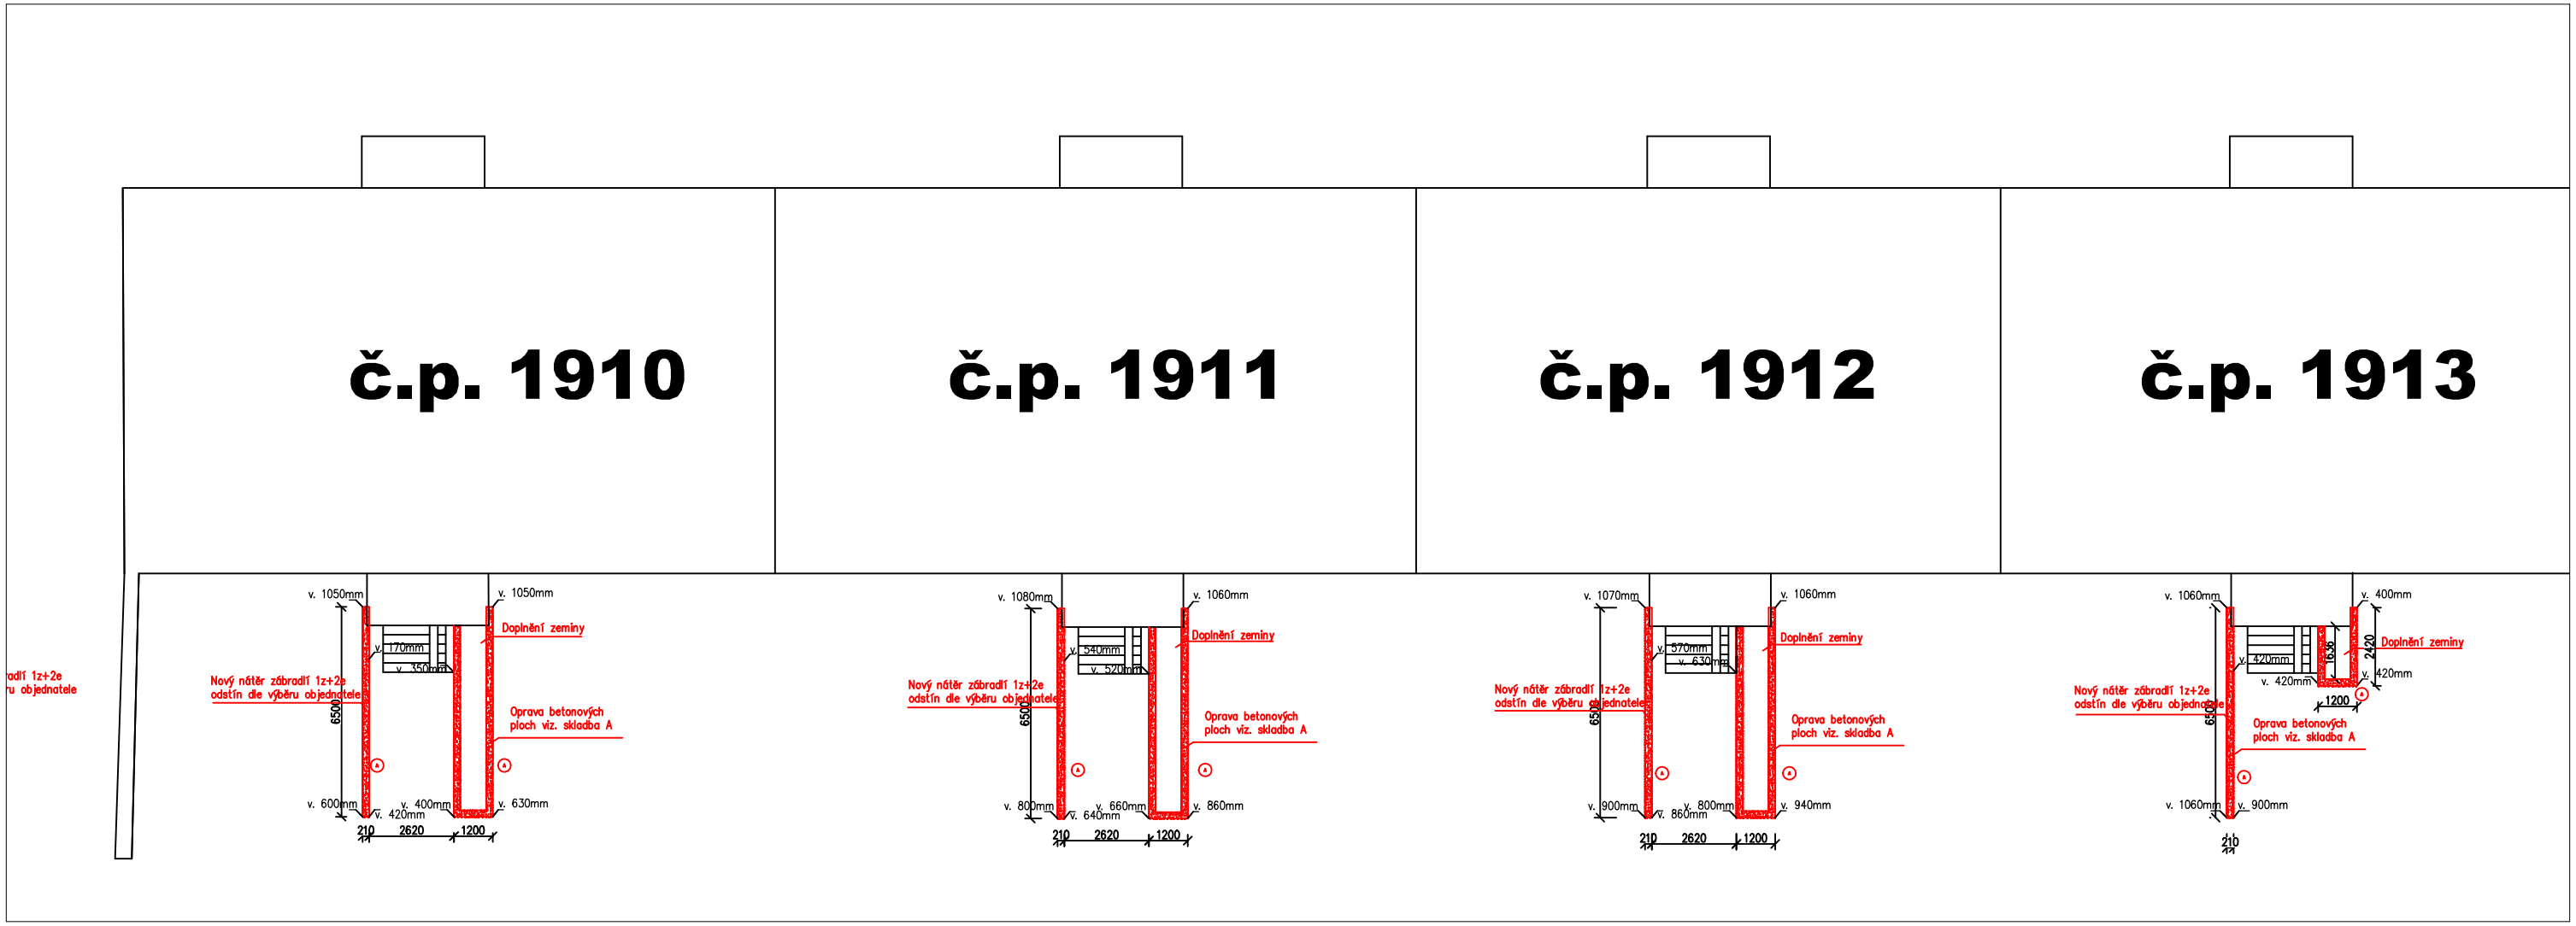


## NOVÉ KONSTRUKCE

NOVÉ KONSTRUKCE

A

- Otryskání volných části betonových zdí
- Očištění výztuže od rzi
- Ochranný nátěr proti rzi a zvýšení přilnavosti např. weber.rep ochrana
- Vysprávková malta na beton s hydraulickými pojivy tl. 3–40 mm např. weberrep vysprávka J SV ( 3 – 40 mm )
- Vysprávková malta na beton s hydraulickými pojivy např weberrep povrch SV ( 1–4 mm )
- Hydrofobní vodoodpudivá impregnace např. webertec SHC

| | | |
|---|---|---|
| Stupeň projektové dokumentace: DOKUMENTACE PRO PROVEDENÍ STAVBY | | Datum: Září 2022 |
| Autorizovaný projektant: Ing. Vladimír Hořelka | Vypracoval: Bohumil Vojtíšek | Č. zakázky: |
| Investor stavby: | STATUTÁRNÍ MĚSTO FRÝDEK–MÍSTEK, Radniční 1148, Frýdek Místek | Měřítko: 1 : 200 |
| Místo stavby: | M. Majerové 1910–1913, Frýdek–Místek | Č. výkresu: 04 |
| Název zakázky: Oprava zídky parc. č. 1379/179 u objektu č.p.1910–1913, ul. M. Majerové, k.ú. Místek | | Paré č. |
| Výkres: Půdorys – nový stav | | |